

zinia
arquitetura + design

AQUI TEM UM PROJETO
FEITO DE **PESSOAS**
PARA PESSOAS.

AQUI TEM
ARQUITETURA
E DESIGN
do seu jeito.

Amavi



PROJETO DE MARCENARIA

CONTEÚDO:
DETALHE 01 - MESA 01

AMBIENTE:
--

DADOS

ARQUIVO: AMAVIO1_0925 ETAPA DE PROJETO: EXECUTIVO

DESENHO: 05 DATA: 22/10/2025

ESCALA: 1/25 FOLHA: A3

PROPRIETÁRIO | OBRA

NOME:
AMAVI

ENDEREÇO:
RIO DO SUL - SC

ESCRITÓRIO

DEYSE KOTH
Arquiteta | CAU A59234-0

BÁRBARA NASATO
Arquiteta | CAU A154044-0

JÉSSICA CARBONERA
Designer de Interiores







Contato: (47) 98853-4010
E-mail: deys@ziniaarquitetura.com.br
Alameda Bela Aliança, 820 - Sala 03
Jardim América - Rio do Sul/SC

OBSERVAÇÕES GERAIS

- Havendo divergência entre escala e cota, prevalece a cota;
- Conferir medidas "in loco";
- Havendo alteração do projeto na obra a responsabilidade não será mais das arquitetas
- Caso houver divergência de informações, consultar arquitetas antes da execução.

01.103

DETALHE 01 | MESA 01 - 145x70x78cm
1:25

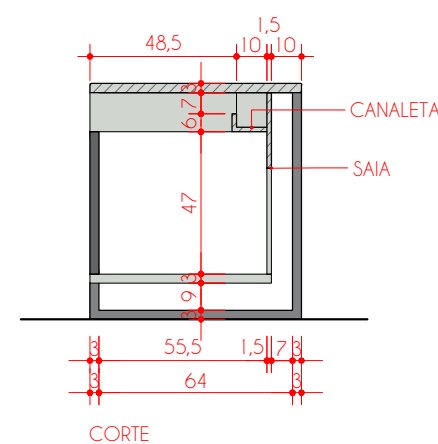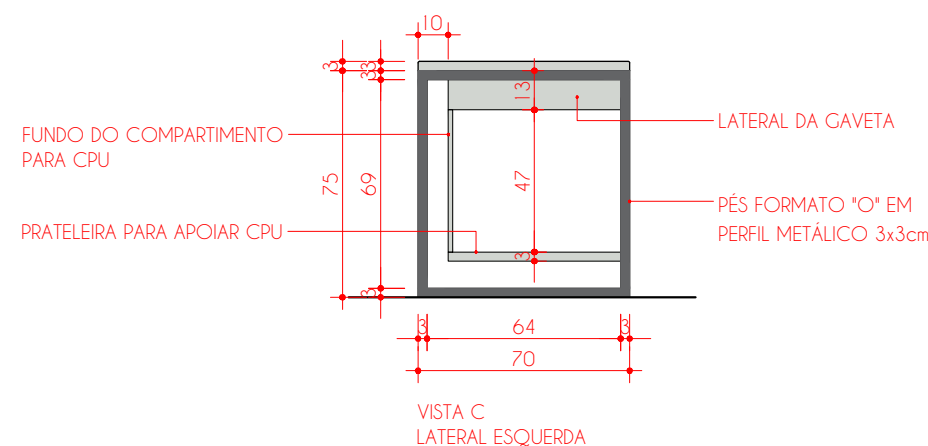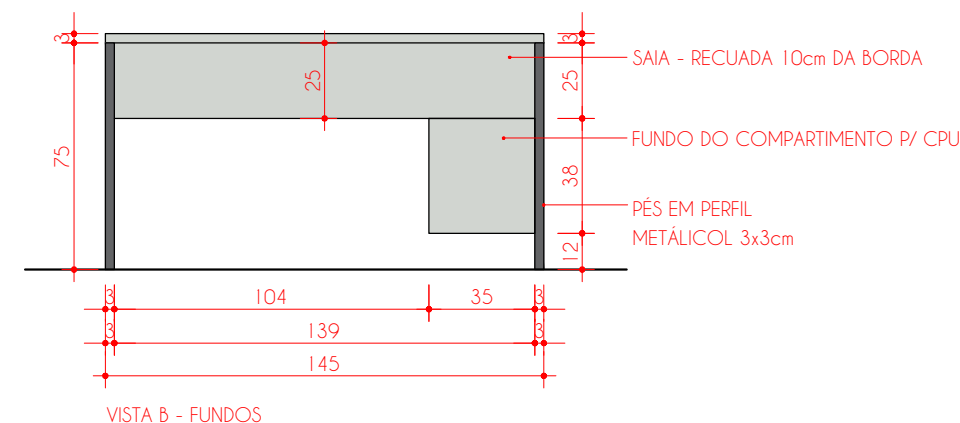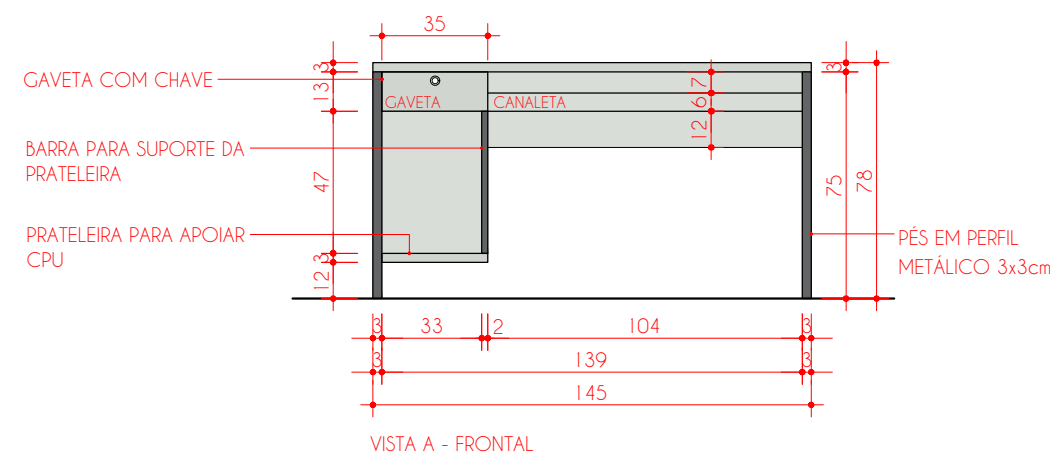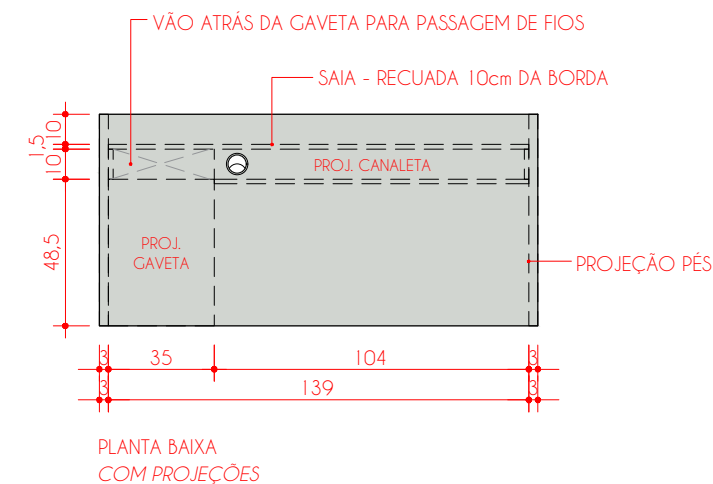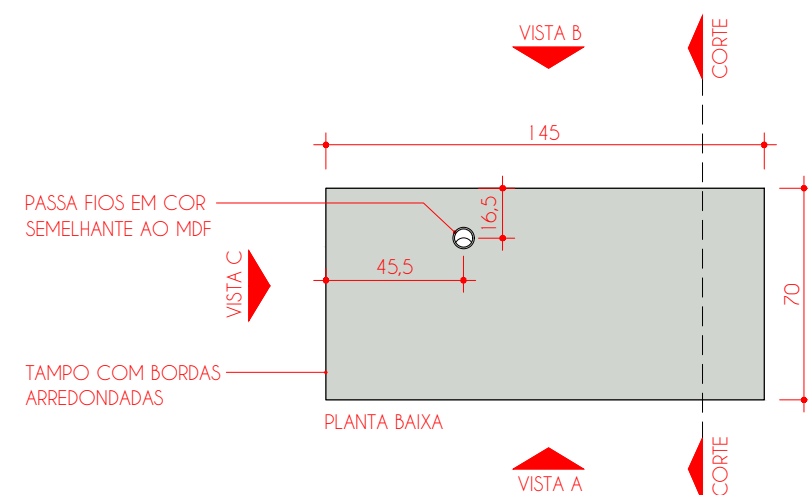

LEGENDA



OBSERVAÇÕES:

- CONFORME NBR 13966, AS BORDAS DE CONTATO COM USUÁRIO DEVEM SER ARREDONDADAS, COM RAIOS MÍNIMOS DE 2.5mm;
- ATENTAR-SE AO LADO DE INSTALAÇÃO DAS GAVETAS/CPU, POIS PODE ALTERAR DE ACORDO COM O POSICIONAMENTO DAS MESAS (VERIFICAR NAS PLANTAS BAIXAS DE CADA SALA);
- INSTALAÇÃO DE TOMADAS NO TAMPO DEVE SER FEITA MEDIANTE VERIFICAÇÃO DE DISPONIBILIDADE DA ESPERA ELÉTRICA EM CADA AMBIENTE.

PROJETO DE MARCENARIA

CONTEÚDO:
DETALHE 02 - MESA 02

AMBIENTE:
--

DADOS

ARQUIVO: AMAVIO1_0925 ETAPA DE PROJETO: EXECUTIVO

DESENHO: 05 DATA: 22/10/2025

ESCALA: 1/25 FOLHA: A3

PROPRIETÁRIO | OBRA

NOME: AMAVI

ENDEREÇO: RIO DO SUL - SC

ESCRITÓRIO

DEYSE KOTH
Arquiteta | CAU A59234-0

BÁRBARA NASATO
Arquiteta | CAU A154044-0

JÉSSICA CARBONERA
Designer de Interiores







Contato: (47) 98853-4010
E-mail: deys@ziniarquitectura.com.br
Alameda Bela Aliança, 820 - Sala 03
Jardim América - Rio do Sul/SC

OBSERVAÇÕES GERAIS

- Havendo divergência entre escala e cota, prevalece a cota;
- Conferir medidas "in loco";
- Havendo alteração do projeto na obra a responsabilidade não será mais das arquitetas
- Caso houver divergência de informações, consultar arquitetas antes da execução.

02.103

DETALHE 02 | MESA 02 - 125x70x78cm
1:25

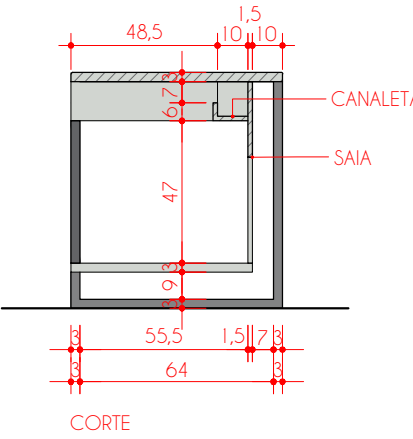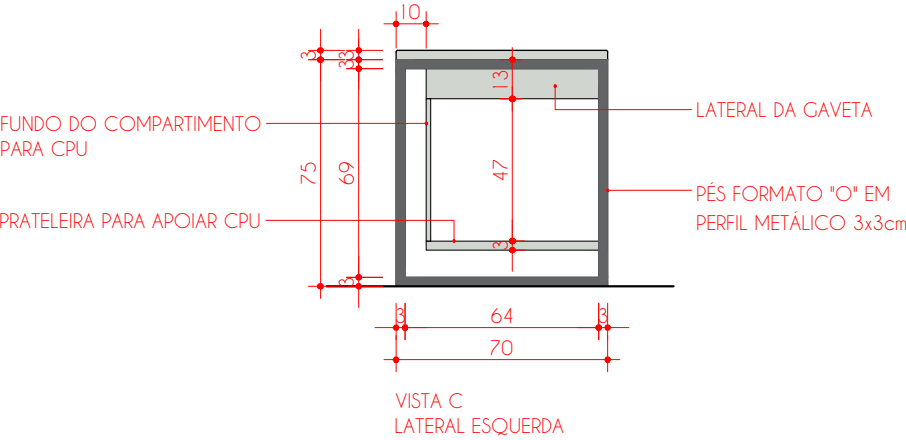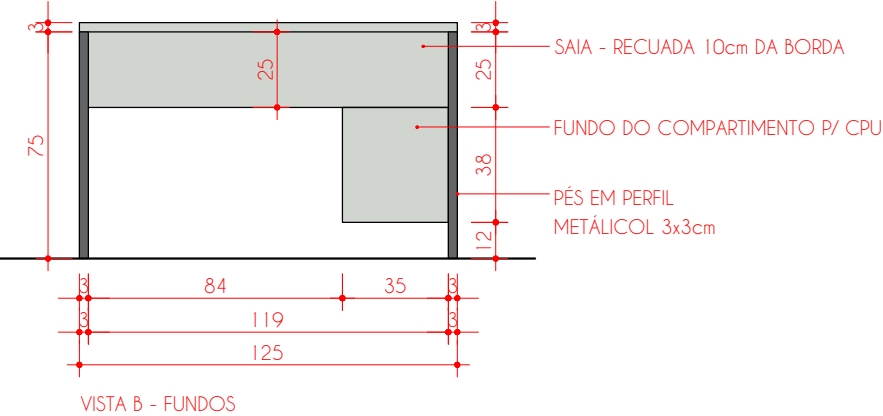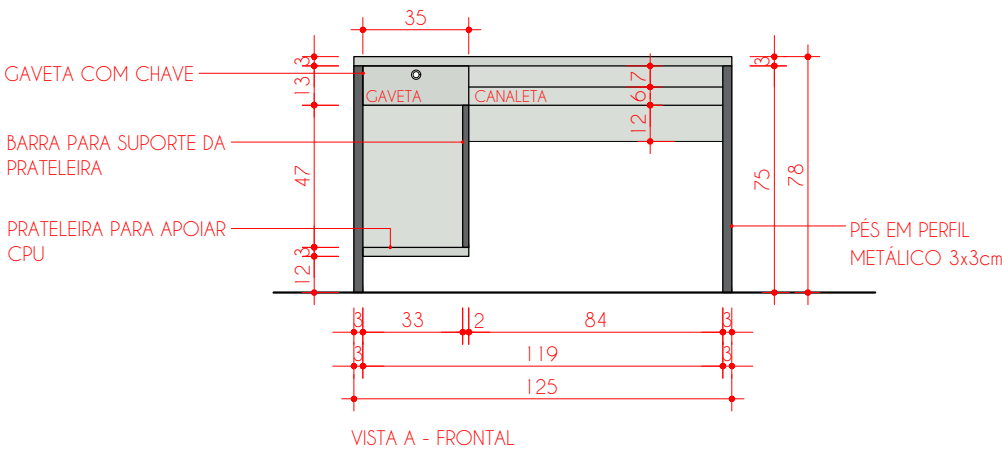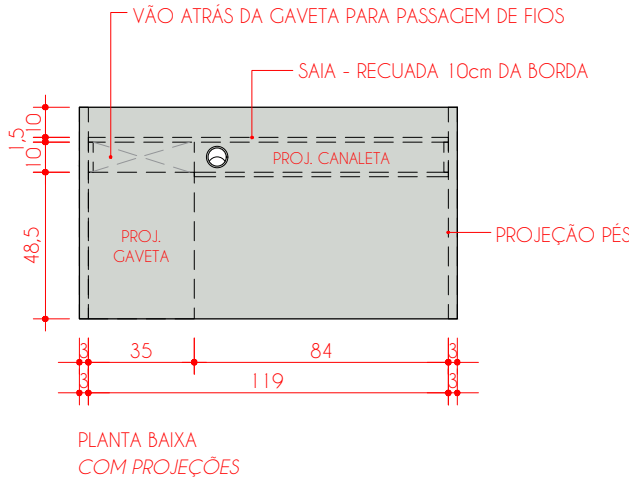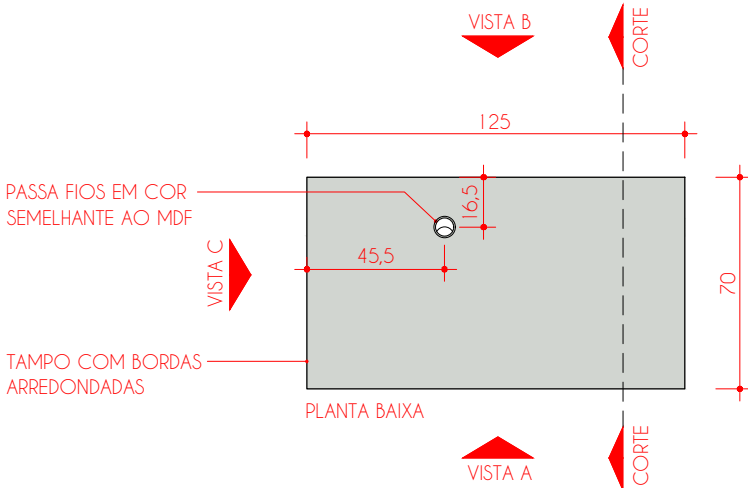

LEGENDA



OBSERVAÇÕES:

- CONFORME NBR 13966, AS BORDAS DE CONTATO COM USUÁRIO DEVEM SER ARREDONDADAS, COM RAIOS MÍNIMOS DE 2.5mm;
- ATENTAR-SE AO LADO DE INSTALAÇÃO DAS GAVETAS/CPU, POIS PODE ALTERAR DE ACORDO COM O POSICIONAMENTO DAS MESAS (VERIFICAR NAS PLANTAS BAIXAS DE CADA SALA);
- INSTALAÇÃO DE TOMADAS NO TAMPO DEVE SER FEITA MEDIANTE VERIFICAÇÃO DE DISPONIBILIDADE DA ESPERA ELÉTRICA EM CADA AMBIENTE.

PROJETO DE MARCENARIA

CONTEÚDO: DETALHES

AMBIENTE:
--

DADOS

ARQUIVO: AMAVIO1_0925 ETAPA DE PROJETO: EXECUTIVO

DESENHO: 05 DATA: 22/10/2025

ESCALA: 1/25 FOLHA: A3

PROPRIETÁRIO | OBRA

NOME:
AMAVI

ENDEREÇO:
RIO DO SUL - SC

ESCRITÓRIO

DEYSE KOTH
Arquiteta | CAU A59234-0

BÁRBARA NASATO
Arquiteta | CAU A154044-0

JÉSSICA CARBONERA
Designer de Interiores


Contato: (47) 98853-4010
E-mail: deysse@ziniarquitetura.com.br
Alameda Bela Aliança, 820 - Sala 03
Jardim América - Rio do Sul/SC

OBSERVAÇÕES GERAIS


- Havendo divergência entre escala e cota, prevalece a cota;
- Conferir medidas "in loco";
- Havendo alteração do projeto na obra a responsabilidade não será mais das arquitetas
- Caso houver divergência de informações, consultar arquitetas antes da execução.

03.103

DETALHE 03 | LATERAL 01

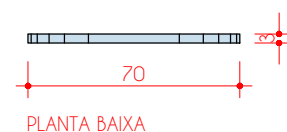


PLANTA BAIXA

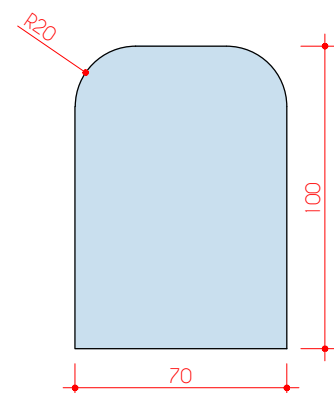


VISTA FRONTAL

DETALHE 04 | LATERAL 02

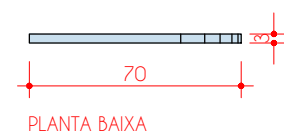


PLANTA BAIXA

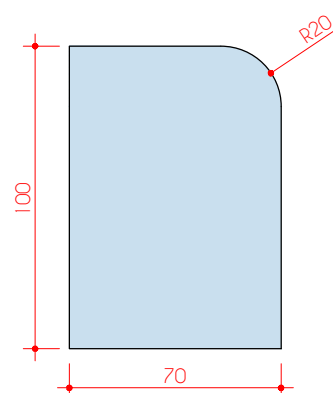


VISTA FRONTAL

DETALHE 05 | DIVISÓRIA ENTRE MESAS

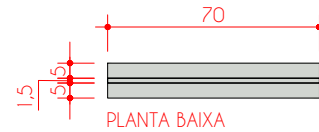


PLANTA BAIXA

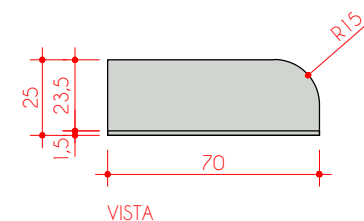

VISTA


DETALHE 06 | PAREDE MDF COM ESQUADRIAS
CORTE - 1:25

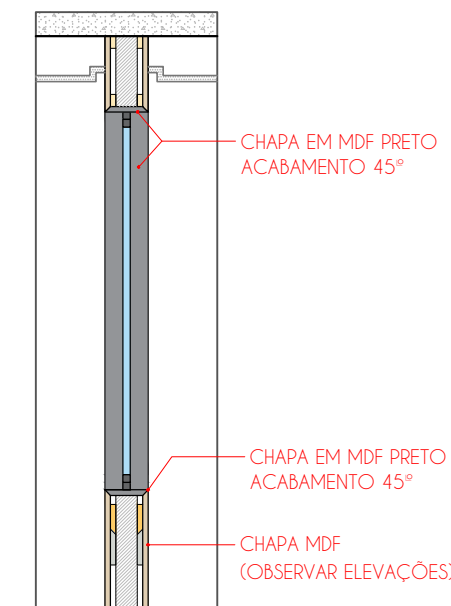


LEGENDA




DET. 07 - RIPADO
PLANTA BAIXA - S/ ESCALA

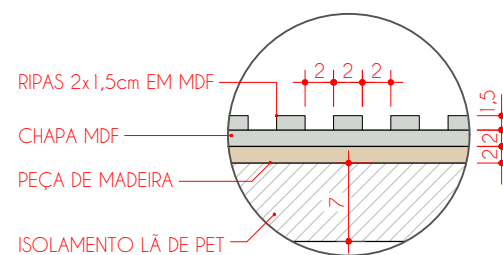


DET. 08 - TAMPO TIPO BANDEJA
CORTE - S/ ESCALA

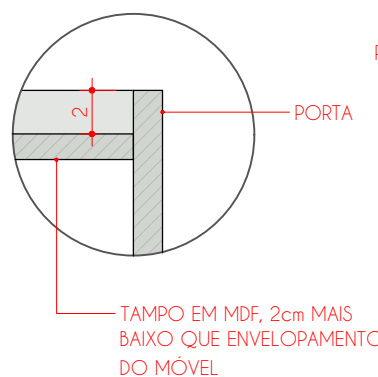


DET. 09 - RECUO P/ SERVIR DE PUXADOR
CORTE - S/ ESCALA

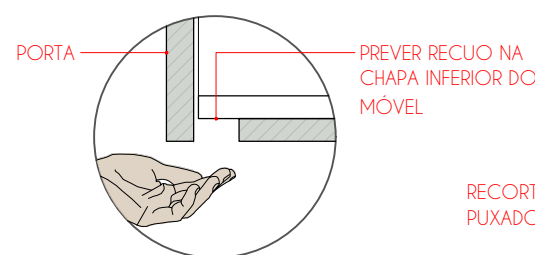

DET. 10 - PUXADOR CAVA SUPERIOR
VISTA FRONTAL - S/ ESCALA

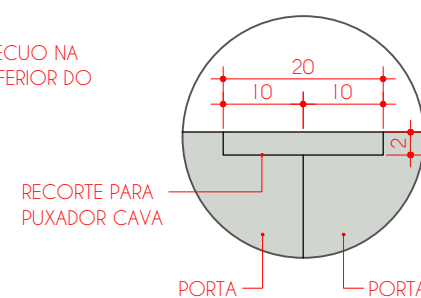

DET. 11 - PUXADOR CAVA ENTRE GAVETAS
VISTA FRONTAL - S/ ESCALA

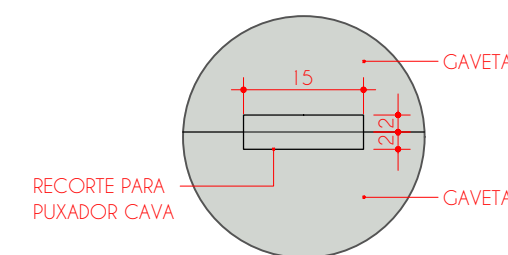

PROJETO DE MARCENARIA

CONTEUDO:
PLANTA BAIXA

AMBIENTE:
1º PAVIMENTO

DADOS

ARQUIVO: AMAVI01_0925 ETAPA DE PROJETO: EXECUTIVO

DESENHO: 05 DATA: 22/10/2025

ESCALA: 1/50 FOLHA: A2

PROPRIETÁRIO | OBRA

NOME:
AMAVI

ENDEREÇO:
RIO DO SUL - SC

ESCRITÓRIO

DEYSE KOTH
Arquiteta | CAU A59234-0


BÁRBARA NASATO
Arquiteta | CAU A154044-0

JÉSSICA CARBONERA
Designer de Interiores

Contato: (47) 98853-4010
E-mail: deyse@ziniaarquitetura.com.br
Alameda Bela Aliança, 820 - Sala 03
Jardim América - Rio do Sul/SC

OBSERVAÇÕES GERAIS

- Havendo divergência entre escala e cota, prevalece a cota;
- Conferir medidas "in loco";
- Havendo alteração do projeto na obra a responsabilidade não será mais das arquitetas
- Caso houver divergência de informações, consultar arquitetas antes da execução.

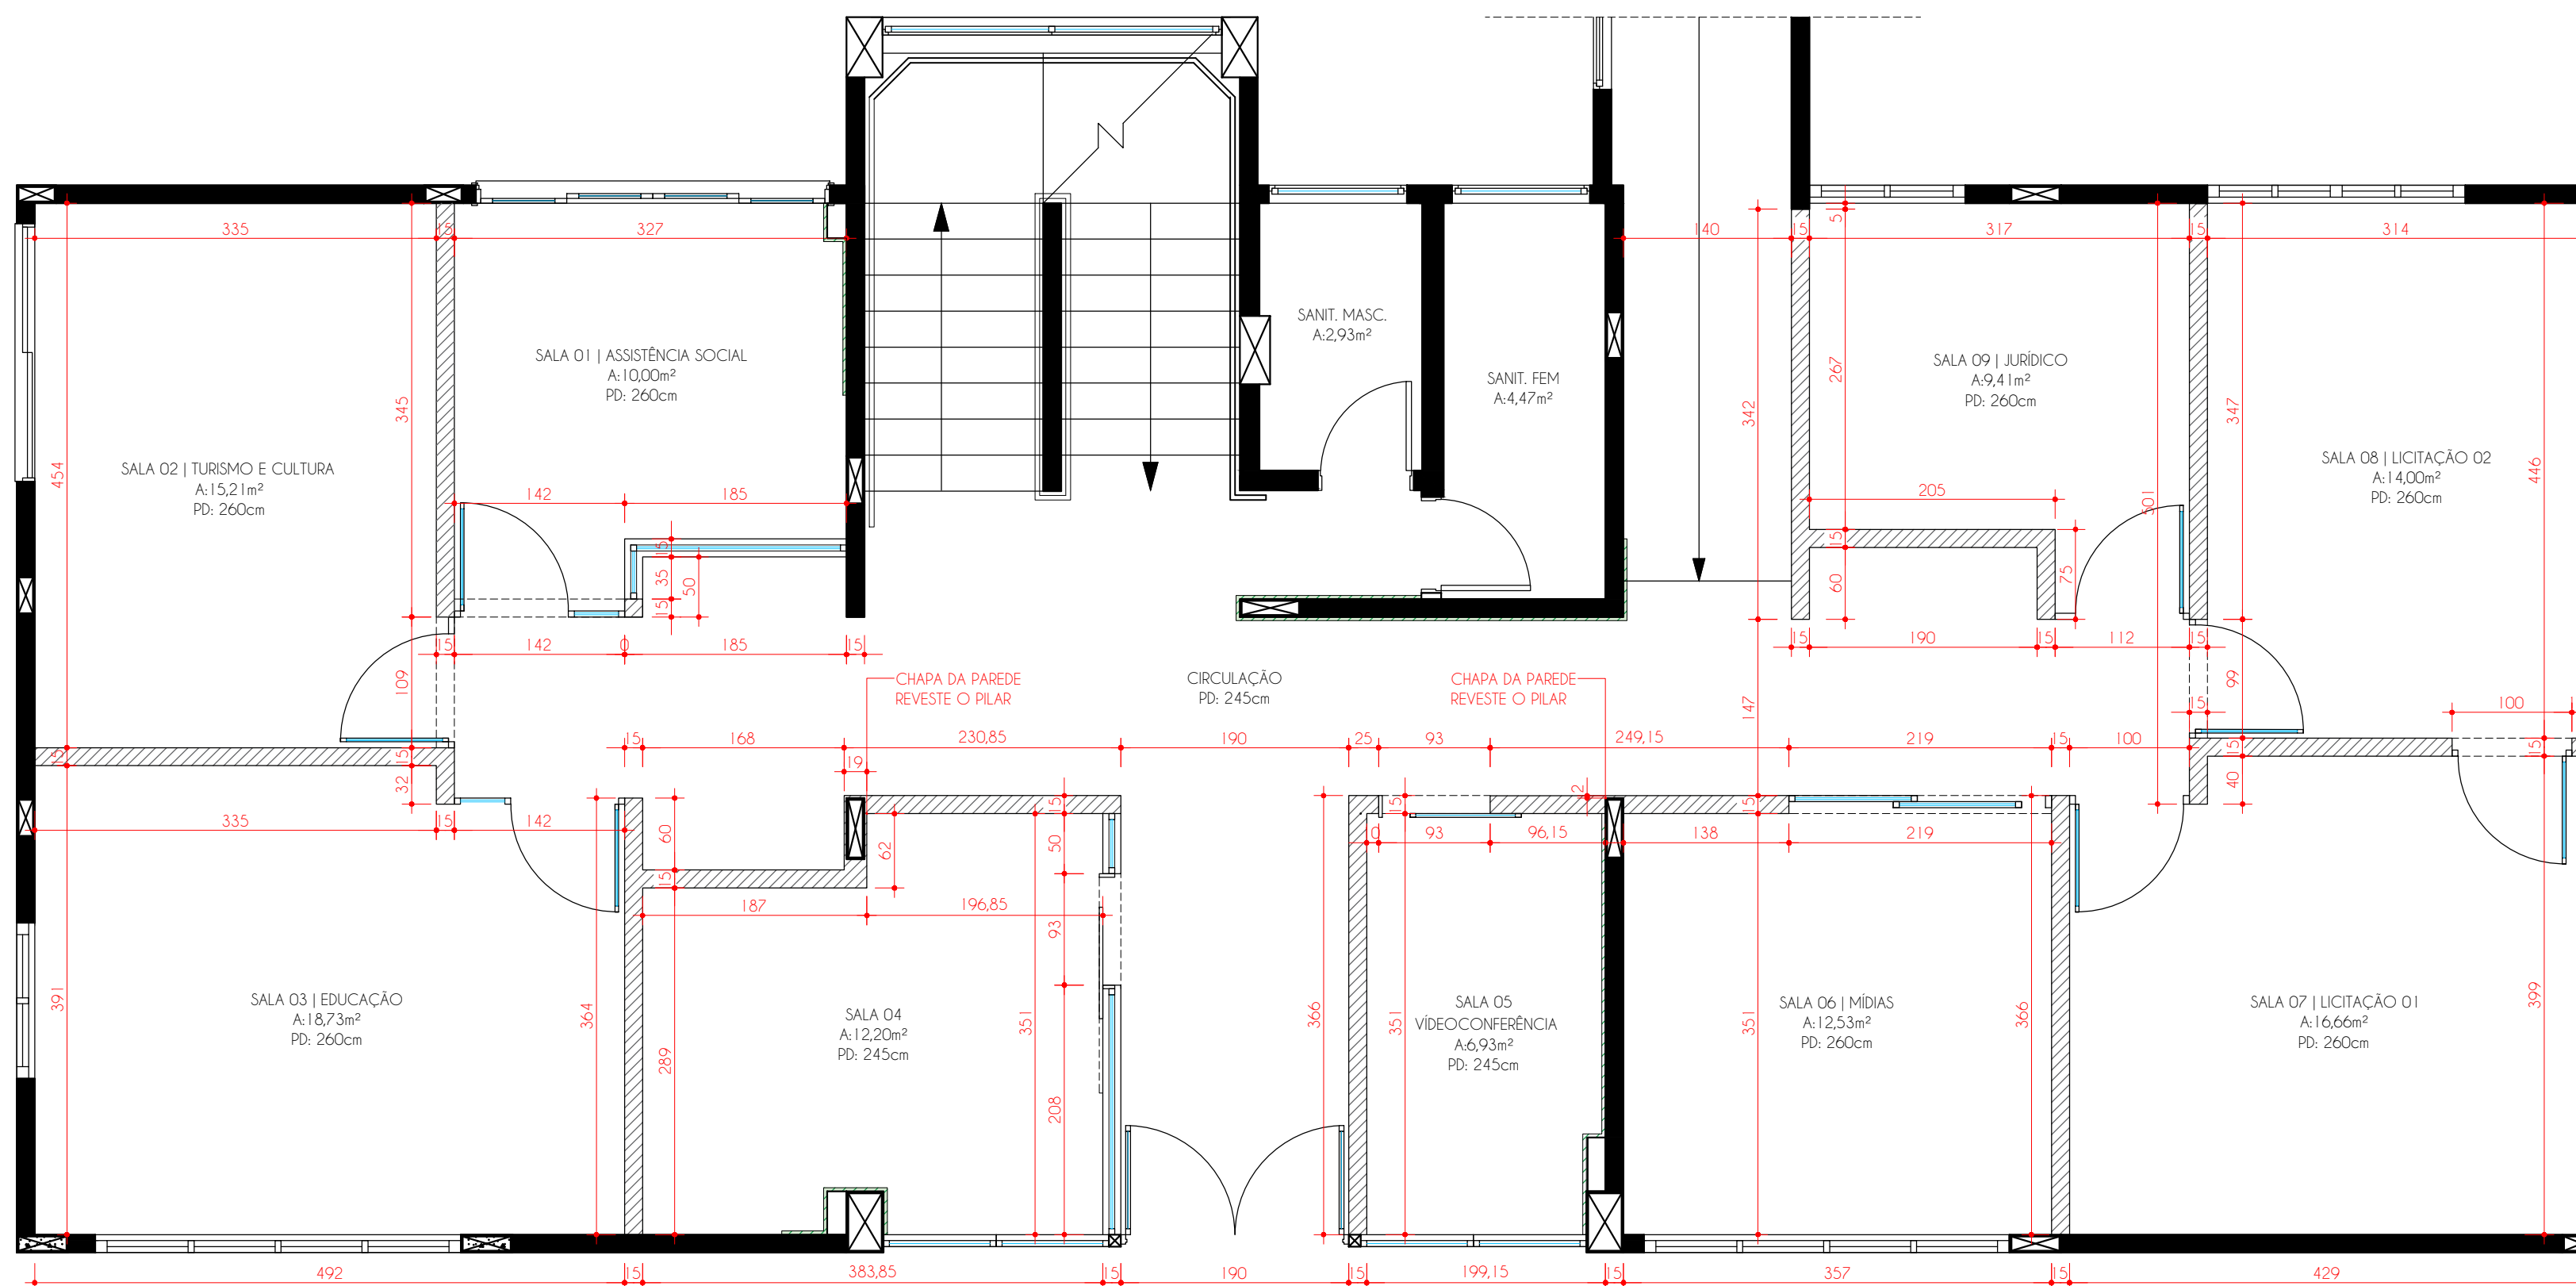

PLANTA BAIXA - DIVISÓRIAS EM MDF

LEGENDA DE PAREDES


	PAREDE DE ALVENARIA		PAREDE MDF VER DETALHAMENTO DOS AMBIENTES		PAINEL MDF REVESTINDO ALVENARIA VER DETALHAMENTO DOS AMBIENTES
--	---------------------	--	---	--	--

OBSERVAÇÕES:

- PARA AS PAREDES EM FECHAMENTO EM MDF, OBSERVAR ATENTAMENTE DETALHAMENTO DE CADA AMBIENTE SEPARADAMENTE POIS HÁ MODULAÇÕES DIVERSAS A SEREM EXECUTADAS;
- A COMPOSIÇÃO DAS PAREDES SE DÁ DE ACORDO COM O DETALHAMENTO ARQUITETÔNICO DA AMAVI (ANEXO ABAIXO PARA CONSULTA)

DESENHOS TÉCNICOS FEITOS PELA AMAVI
ARQUIVOS: ARQ_AMA_00000_R01_13 e ARQ_AMA_00000_R01_14

PAREDE EM DRYWALL TIPO 1 (PAINEL EM MDF)

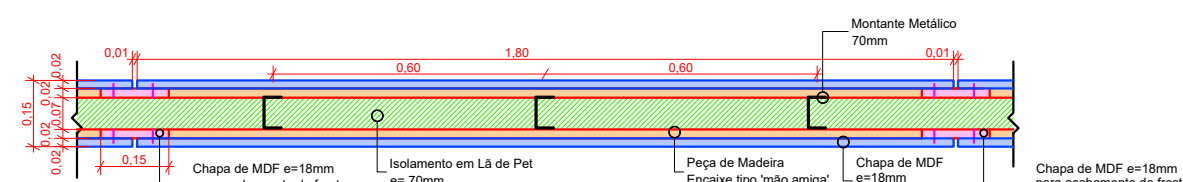


PLANTA BAIXA SEM ESCALA

OBS: DEVERÁ SER UTILIZADO BANDA ACÚSTICA EM TODAS AS FRESTAS ENTRE PERFIS E ELEMENTOS ESTRUTURAIS E TRANSIÇÃO DE MATERIAIS, ENTRE A PAREDE EM MDF E O PISO, PAREDE MDF - LAJE, PAREDE MDF - PILAR DE CONCRETO, PAREDE MDF - ESQUADRIA, ESQUADRIA - LAJE, PAREDE EM MDF - ALVENARIA, ENCONTRO ENTRE PAINES DE MDF.


POR TRATAR-SE DE UMA REFORMA, DEVE-SE CONFERIR AS MEDIDAS IN LOCO PREVIAMENTE.

PARAFUSOS/ PREGO/ E DEMAIS FIXAÇÕES, NÃO DEVEM FICAR APARENTE.

PAREDE EM DRYWALL TIPO 2 (PAINEL EM MDF COM VIDRO)

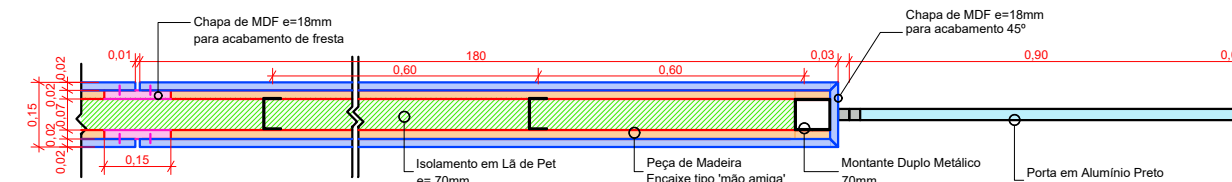

PLANTA BAIXA - H=0,80m SEM ESCALA

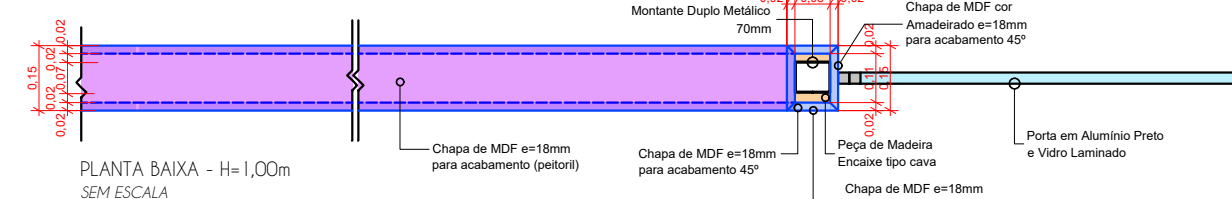

PLANTA BAIXA - H=1,00m SEM ESCALA

PROJETO DE MARCENARIA

CONTEÚDO:
PLANTA BAIXA

AMBIENTE:
CIRCULAÇÃO (1º PVTO)

DADOS

ARQUIVO: AMAVIO1_0925 ETAPA DE PROJETO: EXECUTIVO

DESENHO: 05 DATA: 22/10/2025

ESCALA: 1/50 FOLHA: A3

PROPRIETÁRIO | OBRA

NOME: AMAVI

ENDEREÇO: RIO DO SUL - SC

ESCRITÓRIO

DEYSE KOTH
Arquiteta | CAU A59234-0

BÁRBARA NASATO
Arquiteta | CAU A154044-0


JÉSSICA CARBONERA
Designer de Interiores

Contato: (47) 98853-4010
E-mail: deys@ziniaarquitetura.com.br
Alameda Bela Aliança, 820 - Sala 03
Jardim América - Rio do Sul/SC

OBSERVAÇÕES GERAIS

- Havendo divergência entre escala e cota, prevalece a cota;
- Conferir medidas "in loco";
- Havendo alteração do projeto na obra a responsabilidade não será mais das arquitetas
- Caso houver divergência de informações, consultar arquitetas antes da execução.

05.103

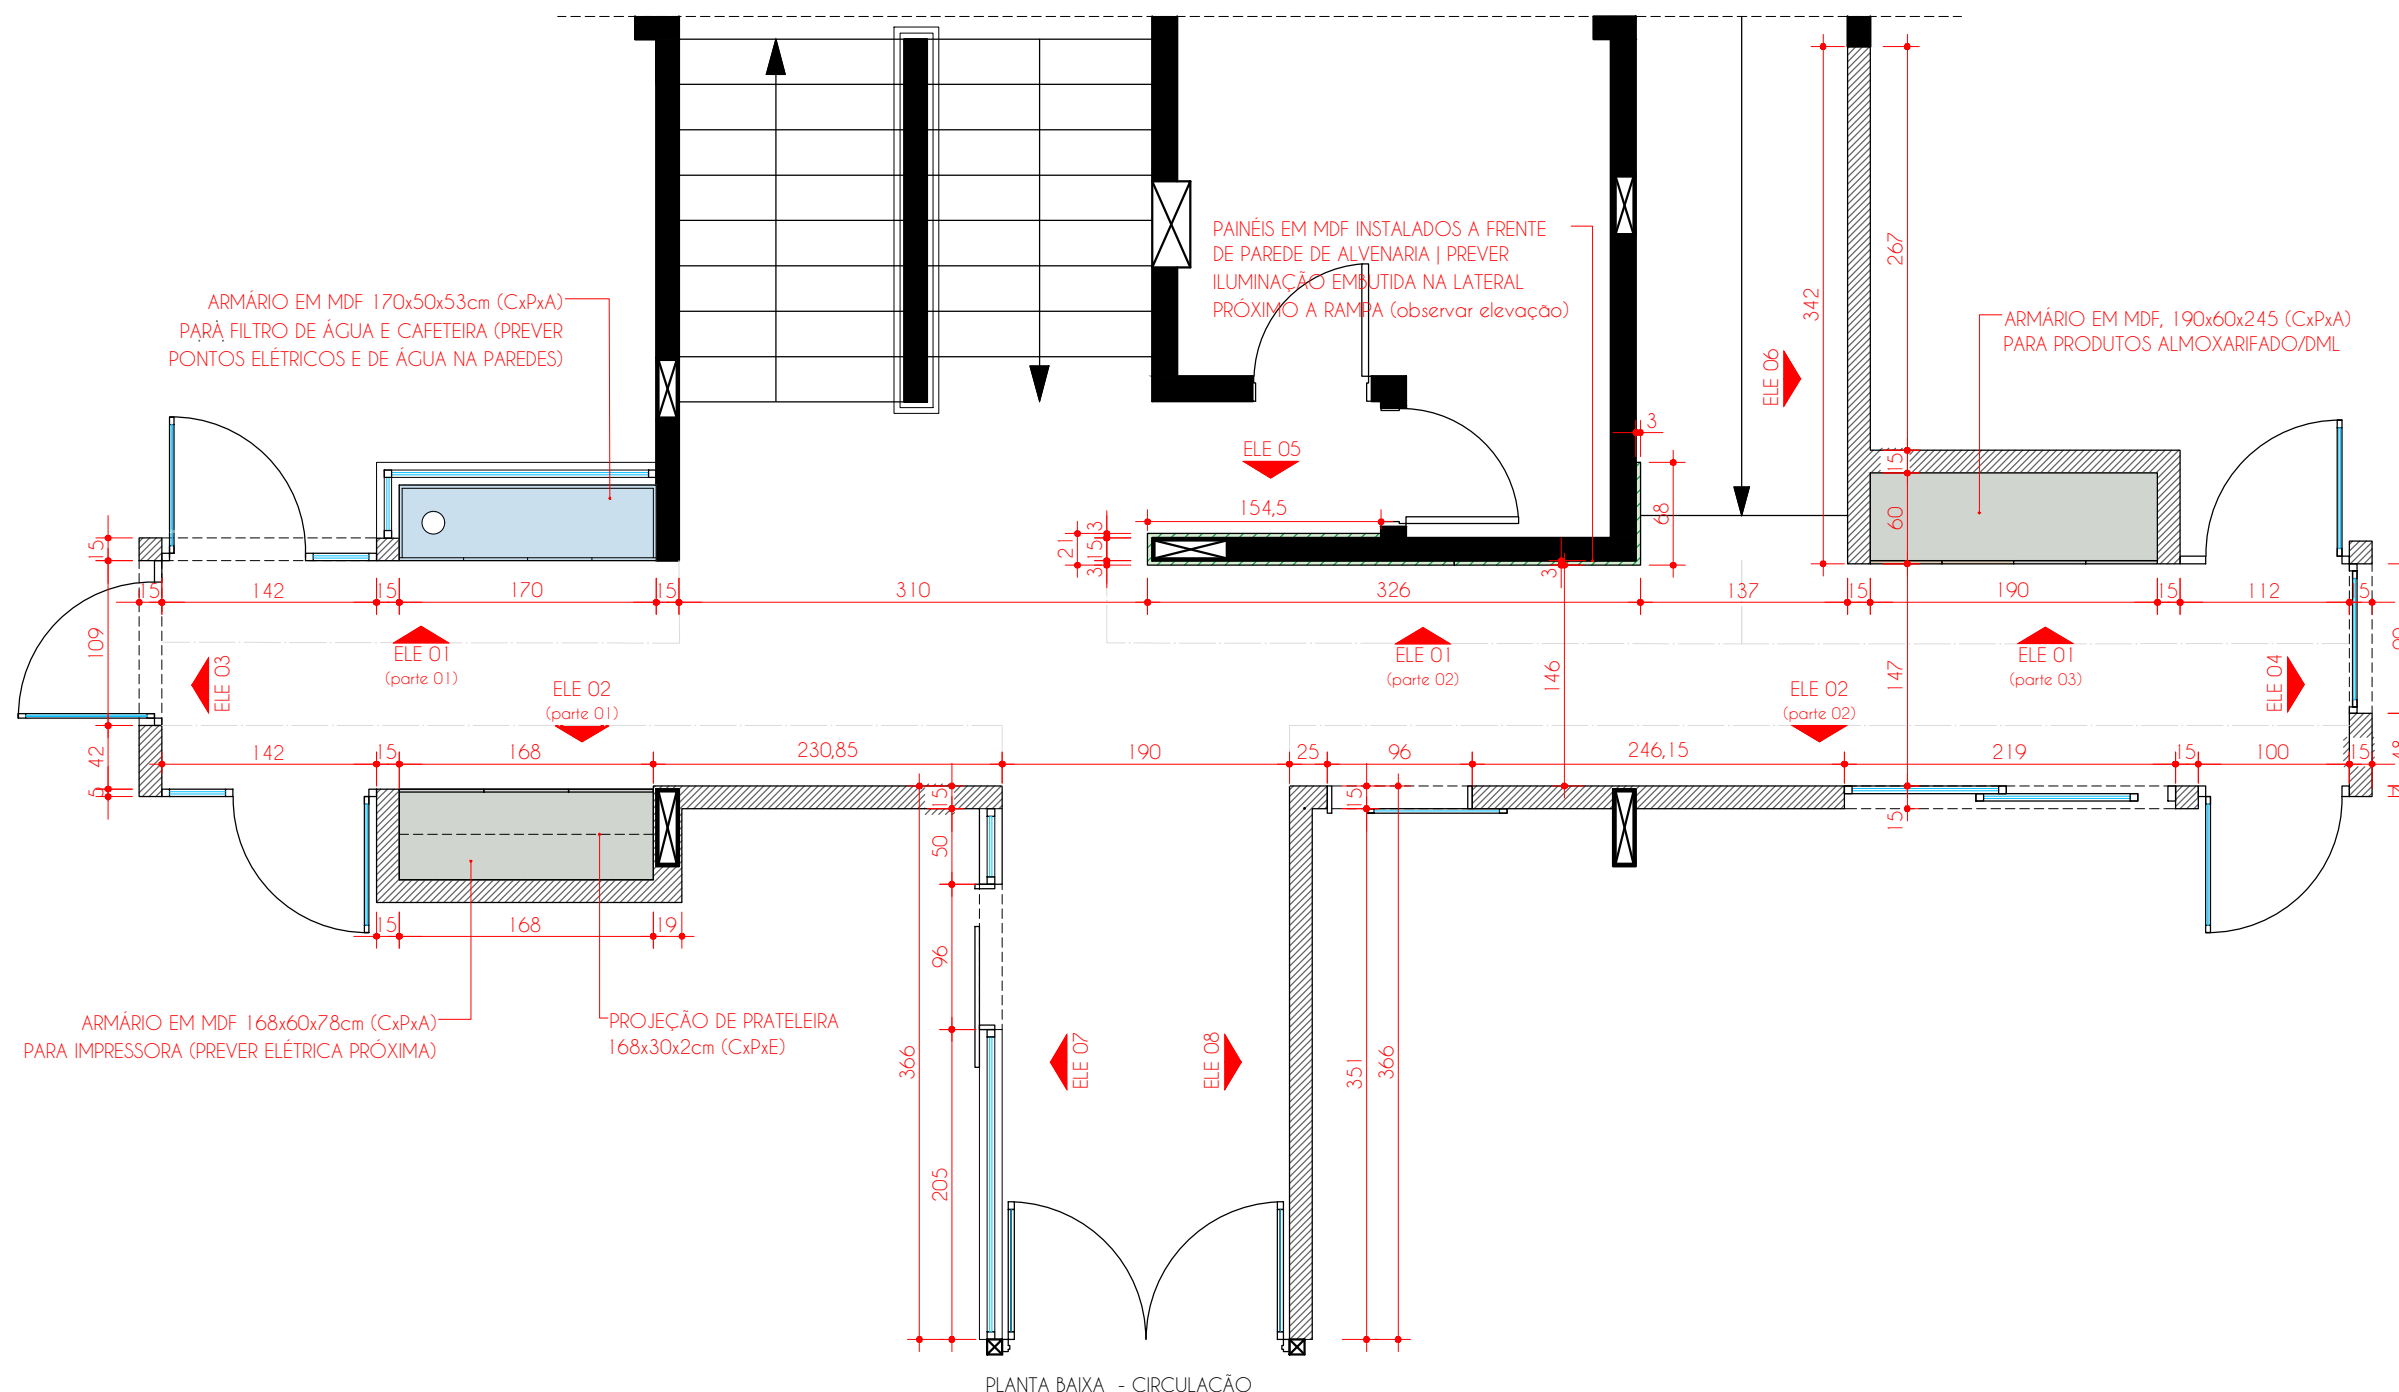

PROJETO DE MARCENARIA

CONTEÚDO:
ELEVAÇÃO 01 - PARTE 01

AMBIENTE:
CIRCULAÇÃO

DADOS

ARQUIVO: AMAVIO1_0925 ETAPA DE PROJETO: EXECUTIVO

DESENHO: 05 DATA: 22/10/2025

ESCALA: 1/25 FOLHA: A3

PROPRIETÁRIO | OBRA

NOME: AMAVI

ENDEREÇO: RIO DO SUL - SC

ESCRITÓRIO

DEYSE KOTH
Arquiteta | CAU A59234-0

BÁRBARA NASATO
Arquiteta | CAU A154044-0




JÉSSICA CARBONERA
Designer de Interiores

Contato: (47) 98853-4010
E-mail: deys@ziniaarquitetura.com.br
Alameda Bela Aliança, 820 - Sala 03
Jardim América - Rio do Sul/SC

OBSERVAÇÕES GERAIS

- Havendo divergência entre escala e cota, prevalece a cota;
- Conferir medidas "in loco";
- Havendo alteração do projeto na obra a responsabilidade não será mais das arquitetas
- Caso houver divergência de informações, consultar arquitetas antes da execução.

06.103

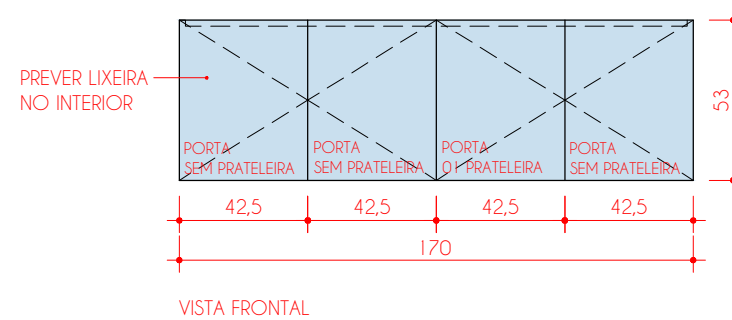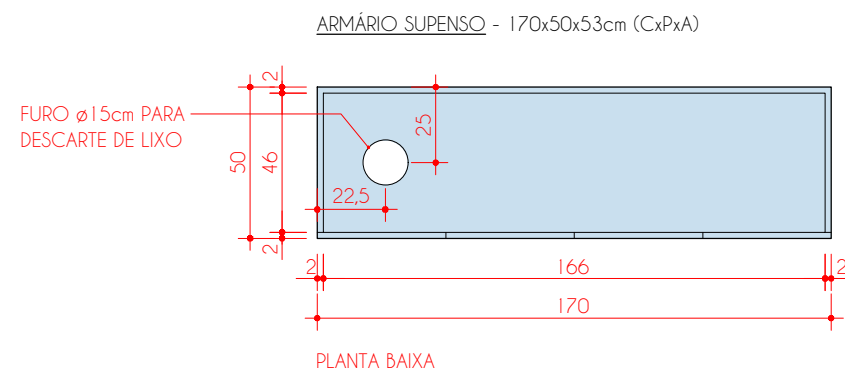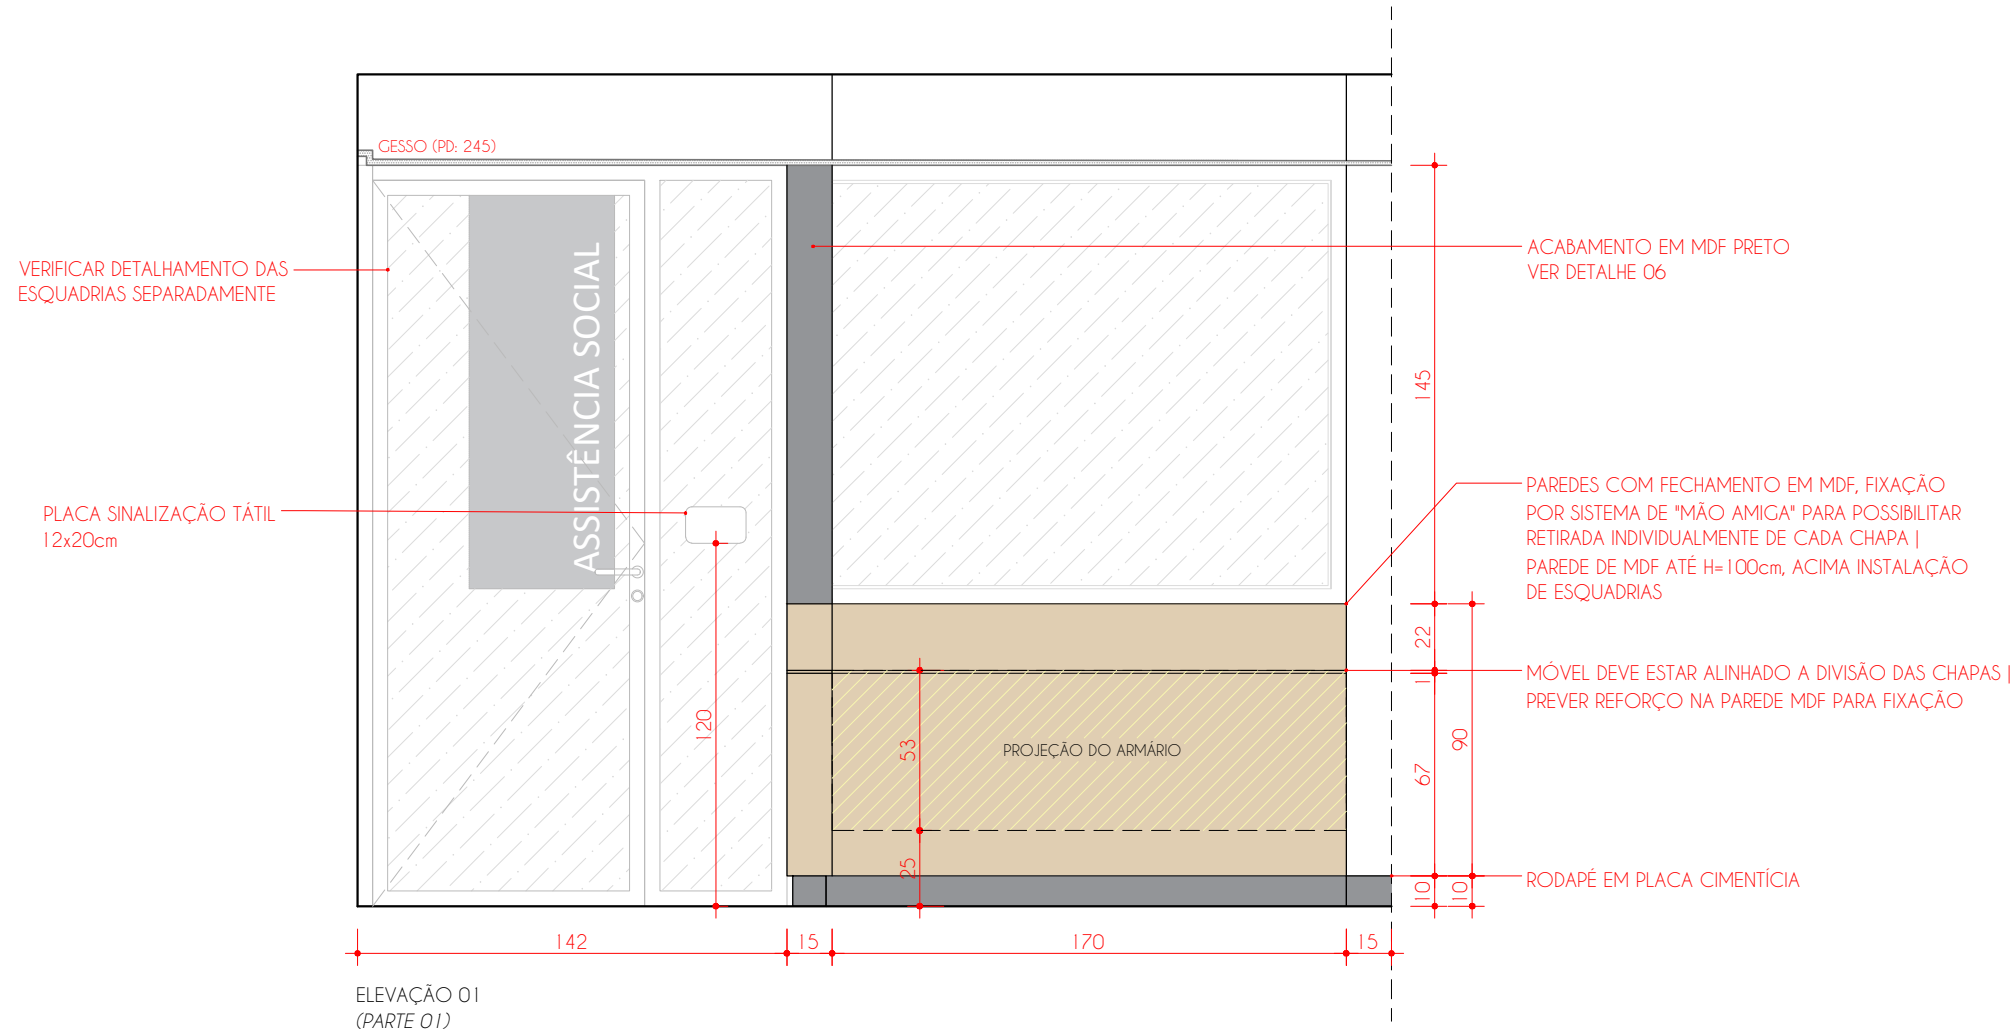

- ARMÁRIO COM TAMPO TIPO BANDEJA (VER DET. 08) E 04 PORTAS DE GIRO
- SEM RODAPÊ, INSTALAÇÃO SUSPensa

OBSERVAÇÃO: MDF AMADEIRADO DEVE SER INSTALADO COM VEIOS NA VERTICAL

LEGENDA

MDF CARVALHO HANOVER LINHA DESIGN (DURATEX)	MDF AZUL PROFUNDO LINHA ESSENCIAL (DURATEX)	PLACA CIMENTÍCIA PINTURA EM PRETO
---	---	--------------------------------------

PROJETO DE MARCENARIA

CONTEUDO:
ELEVAÇÃO 01 - PARTE 02

AMBIENTE:
CIRCULAÇÃO

DADOS

ARQUIVO: AMAVIO1_0925 ETAPA DE PROJETO: EXECUTIVO

DESENHO: 05 DATA: 22/10/2025

ESCALA: 1/25 FOLHA: A3

PROPRIETARIO | OBRA

NOME: AMAVI

ENDEREÇO: RIO DO SUL - SC

ESCRITORIO

DEYSE KOTH
Arquiteta | CAU A59234-0

BÁRBARA NASATO
Arquiteta | CAU A154044-0

JÉSSICA CARBONERA
Designer de Interiores

Contato: (47) 98853-4010
E-mail: deys@ziniaarquitetura.com.br
Alameda Bela Aliança, 820 - Sala 03
Jardim América - Rio do Sul/SC

OBSERVAÇÕES GERAIS

- Havendo divergência entre escala e cota, prevalece a cota;
- Conferir medidas "in loco";
- Havendo alteração do projeto na obra a responsabilidade não será mais das arquitetas
- Caso houver divergência de informações, consultar arquitetas antes da execução.

07.103

PAINÉIS MDF REVESTINDO PAREDE DE ALVENARIA E PILARES | FIXAÇÃO POR SISTEMA DE "MÃO AMIGA" PARA POSSIBILITAR RETIRADA INDIVIDUALMENTE DE CADA CHAPA

PROJEÇÃO PAREDE
PAINEL SEGUE POR PAREDE PERPENDICULAR

RIPADO | VER DET. 07

PROJEÇÃO PAREDE
PAINEL SEGUE POR PAREDE PERPENDICULAR
(OBSERVAR DESENHO ABAIXO)

ELEVAÇÃO 01
(PARTE 02)

PAINEL
PAREDE PERPENDICULAR

OBSERVAÇÃO: MDF AMADEIRADO DEVE SER INSTALADO COM VEIOS NA VERTICAL

LEGENDA

	MDF CARVALHO HANOVER LINHA DESIGN (DURATEX)		MDF TARTUFO LINHA ACETINATTA (DURATEX)		PLACA CIMENTÍCIA PINTURA EM PRETO
--	---	--	--	--	--------------------------------------

PROJETO DE MARCENARIA

CONTEÚDO:

ELEVAÇÃO 01 - PARTE 03

AMBIENTE:

CIRCULAÇÃO

DADOS

ARQUIVO:

AMAVIO1_0925

ETAPA DE PROJETO:

EXECUTIVO

DESENHO:

05

DATA:

22/10/2025

ESCALA:

1/25

FOLHA:

A3

PROPRIETÁRIO | OBRA

NOME:

AMAVI

ENDEREÇO:

RIO DO SUL - SC

ESCRITÓRIO

DEYSE KOTH

Arquiteta | CAU A59234-0

BÁRBARA NASATO

Arquiteta | CAU A154044-0

JÉSSICA CARBONERA

Designer de Interiores

Contato: (47) 98853-4010
E-mail: deysse@ziniaarquitetura.com.br

Alameda Bela Aliança, 820 - Sala 03
Jardim América - Rio do Sul/SC

OBSERVAÇÕES GERAIS

- Havendo divergência entre escala e cota, prevalece a cota;
- Conferir medidas "in loco";
- Havendo alteração do projeto na obra a responsabilidade não será mais das arquitetas
- Caso houver divergência de informações, consultar arquitetas antes da execução.

08.103

ARMÁRIO EM MDF, 190x60x245 (CxPxA)
PARA PRODUTOS ALMOXARIFADO/DML |
PORTAS COM FECHO-TOQUE

NEGATIVO DE 1x1cm (LxP) NAS PORTAS,
SEGUINDO A MODULAÇÃO DAS CHAPAS
DAS PAREDES

RODAPÉ EM PLACA CIMENTÍCIA


CESSO (PD: 245)

DEIXAR ESPAÇAMENTO MÍNIMO ENTRE PORTA-CESSO |
VERIFICAR IN LOCO SE NÃO HÁ LUMINÁRIAS QUE INTERFIRAM
NA ABERTURA. SE SIM, AUMENTAR ESPAÇAMENTO

VERIFICAR DETALHAMENTO DAS ESQUADRIAS SEPARADAMENTE

PLACA SINALIZAÇÃO TÁTIL 12x20cm

ELEVAÇÃO 01
(PARTE 03)

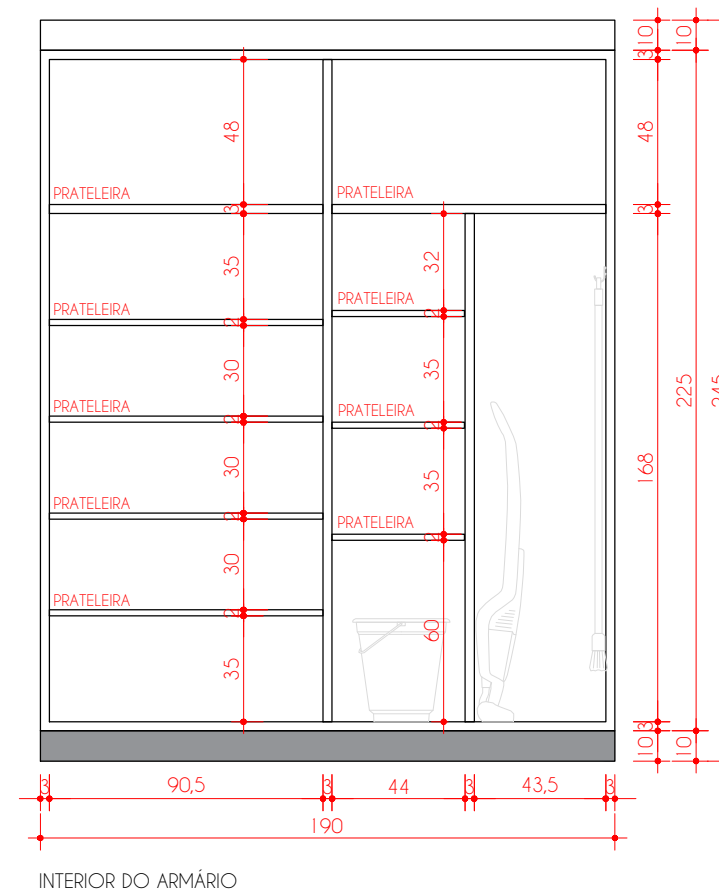

INTERIOR DO ARMÁRIO

OBSERVAÇÃO: MDF AMADEIRADO DEVE SER INSTALADO COM VEIOS NA VERTICAL

LEGENDA

	MDF CARVALHO HANOVER LINHA DESIGN (DURATEX)		MDF TARTUFO LINHA ACETINATTA (DURATEX)		PLACA CIMENTÍCIA PINTURA EM PRETO
--	---	--	--	--	--------------------------------------

PROJETO DE MARCENARIA

CONTEÚDO:
ELEVAÇÃO 02 - PARTE 01

AMBIENTE:
CIRCULAÇÃO

DADOS

ARQUIVO: AMAVIO1_0925 ETAPA DE PROJETO: EXECUTIVO

DESENHO: 05 DATA: 22/10/2025

ESCALA: 1/25 FOLHA: A3

PROPRIETÁRIO | OBRA

NOME: AMAVI

ENDEREÇO: RIO DO SUL - SC

ESCRITÓRIO

DEYSE KOTH
Arquiteta | CAU A59234-0

BÁRBARA NASATO
Arquiteta | CAU A154044-0


JÉSSICA CARBONERA
Designer de Interiores

Contato: (47) 98853-4010
E-mail: deys@ziniaarquitetura.com.br
Alameda Bela Aliança, 820 - Sala 03
Jardim América - Rio do Sul/SC


OBSERVAÇÕES GERAIS

- Havendo divergência entre escala e cota, prevalece a cota;
- Conferir medidas "in loco";
- Havendo alteração do projeto na obra a responsabilidade não será mais das arquitetas
- Caso houver divergência de informações, consultar arquitetas antes da execução.



09.103

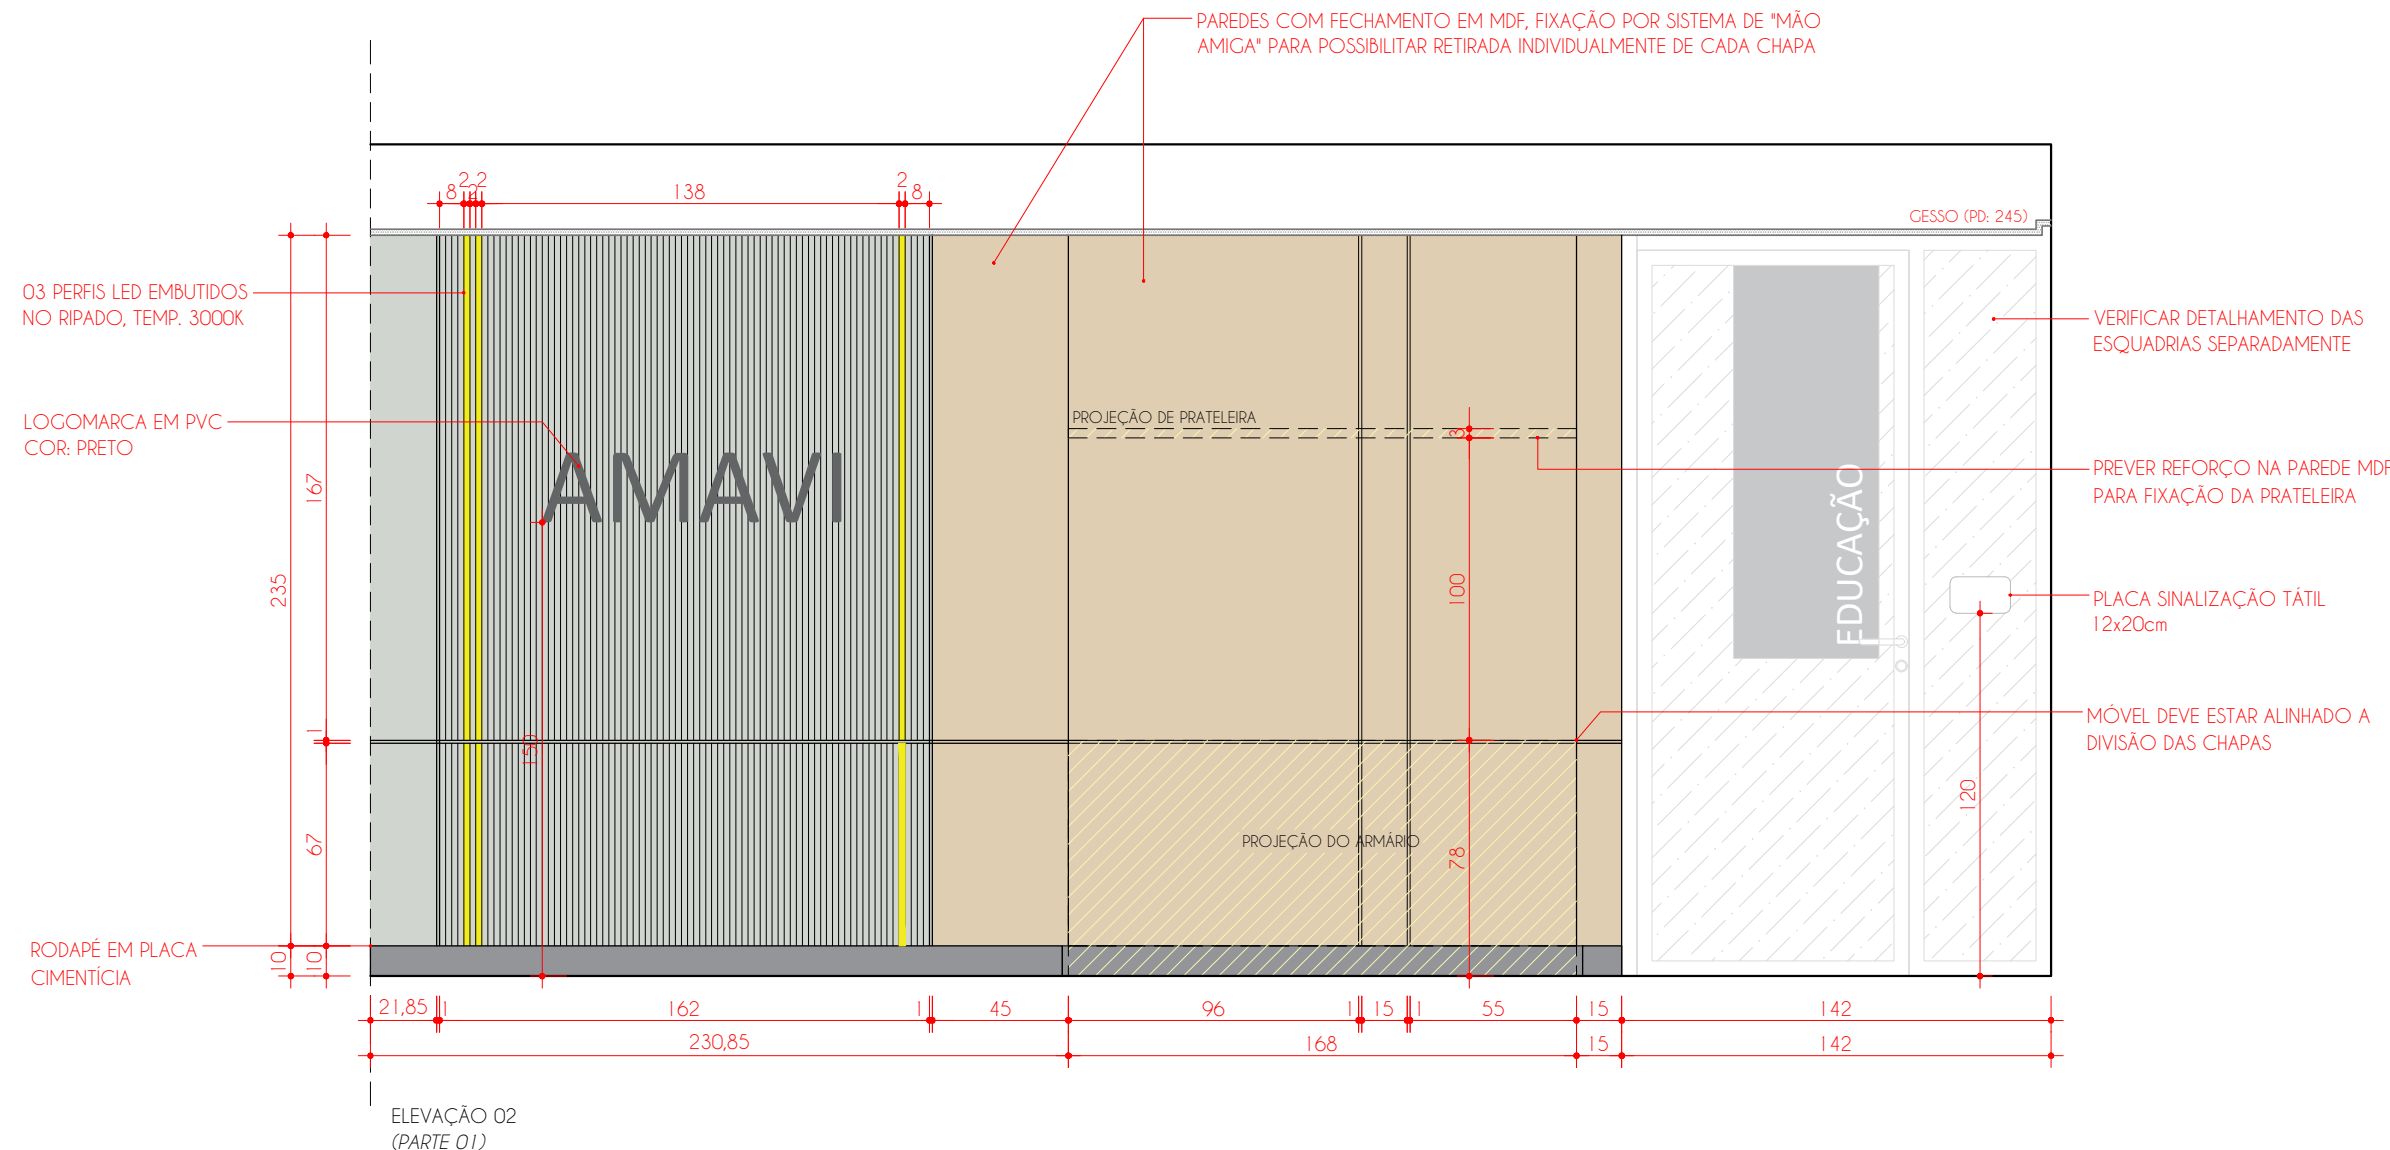

PRATELEIRA - 168x30x2cm (CxPxH)

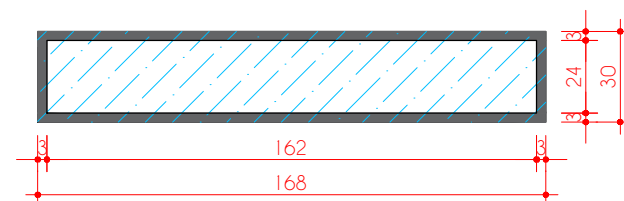

ARMÁRIO - 168x60x78cm (CxPxH)

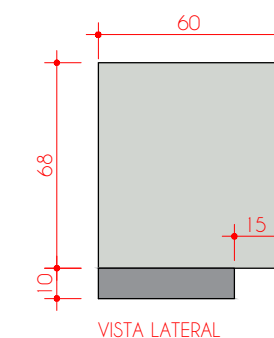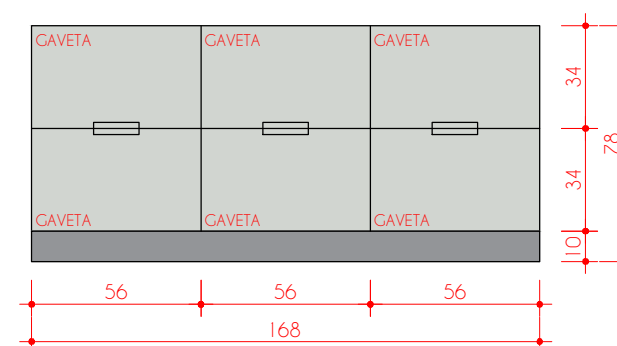

OBSERVAÇÃO: MDF AMADEIRADO DEVE SER INSTALADO COM VEIOS NA VERTICAL

LEGENDA

MDF CARVALHO HANOVER LINHA DESIGN (DURATEX)	MDF TARTUFO LINHA ACETINATTA (DURATEX)	PLACA CIMENTÍCIA PINTURA EM PRETO
---	--	-----------------------------------

PROJETO DE MARCENARIA

CONTEÚDO:
ELEVAÇÃO 02 - PARTE 02

AMBIENTE:
CIRCULAÇÃO

DADOS

ARQUIVO: AMAVIO1_0925 ETAPA DE PROJETO: EXECUTIVO

DESENHO: 05 DATA: 22/10/2025

ESCALA: 1/25 FOLHA: A3

PROPRIETÁRIO | OBRA

NOME: AMAVI

ENDEREÇO: RIO DO SUL - SC

ESCRITÓRIO

DEYSE KOTH
Arquiteta | CAU A59234-0

BÁRBARA NASATO
Arquiteta | CAU A154044-0


JÉSSICA CARBONERA
Designer de Interiores

Contato: (47) 98853-4010
E-mail: deys@ziniaarquitetura.com.br
Alameda Bela Aliança, 820 - Sala 03
Jardim América - Rio do Sul/SC

OBSERVAÇÕES GERAIS

- Havendo divergência entre escala e cota, prevalece a cota;
- Conferir medidas "in loco";
- Havendo alteração do projeto na obra a responsabilidade não será mais das arquitetas
- Caso houver divergência de informações, consultar arquitetas antes da execução.

10.103

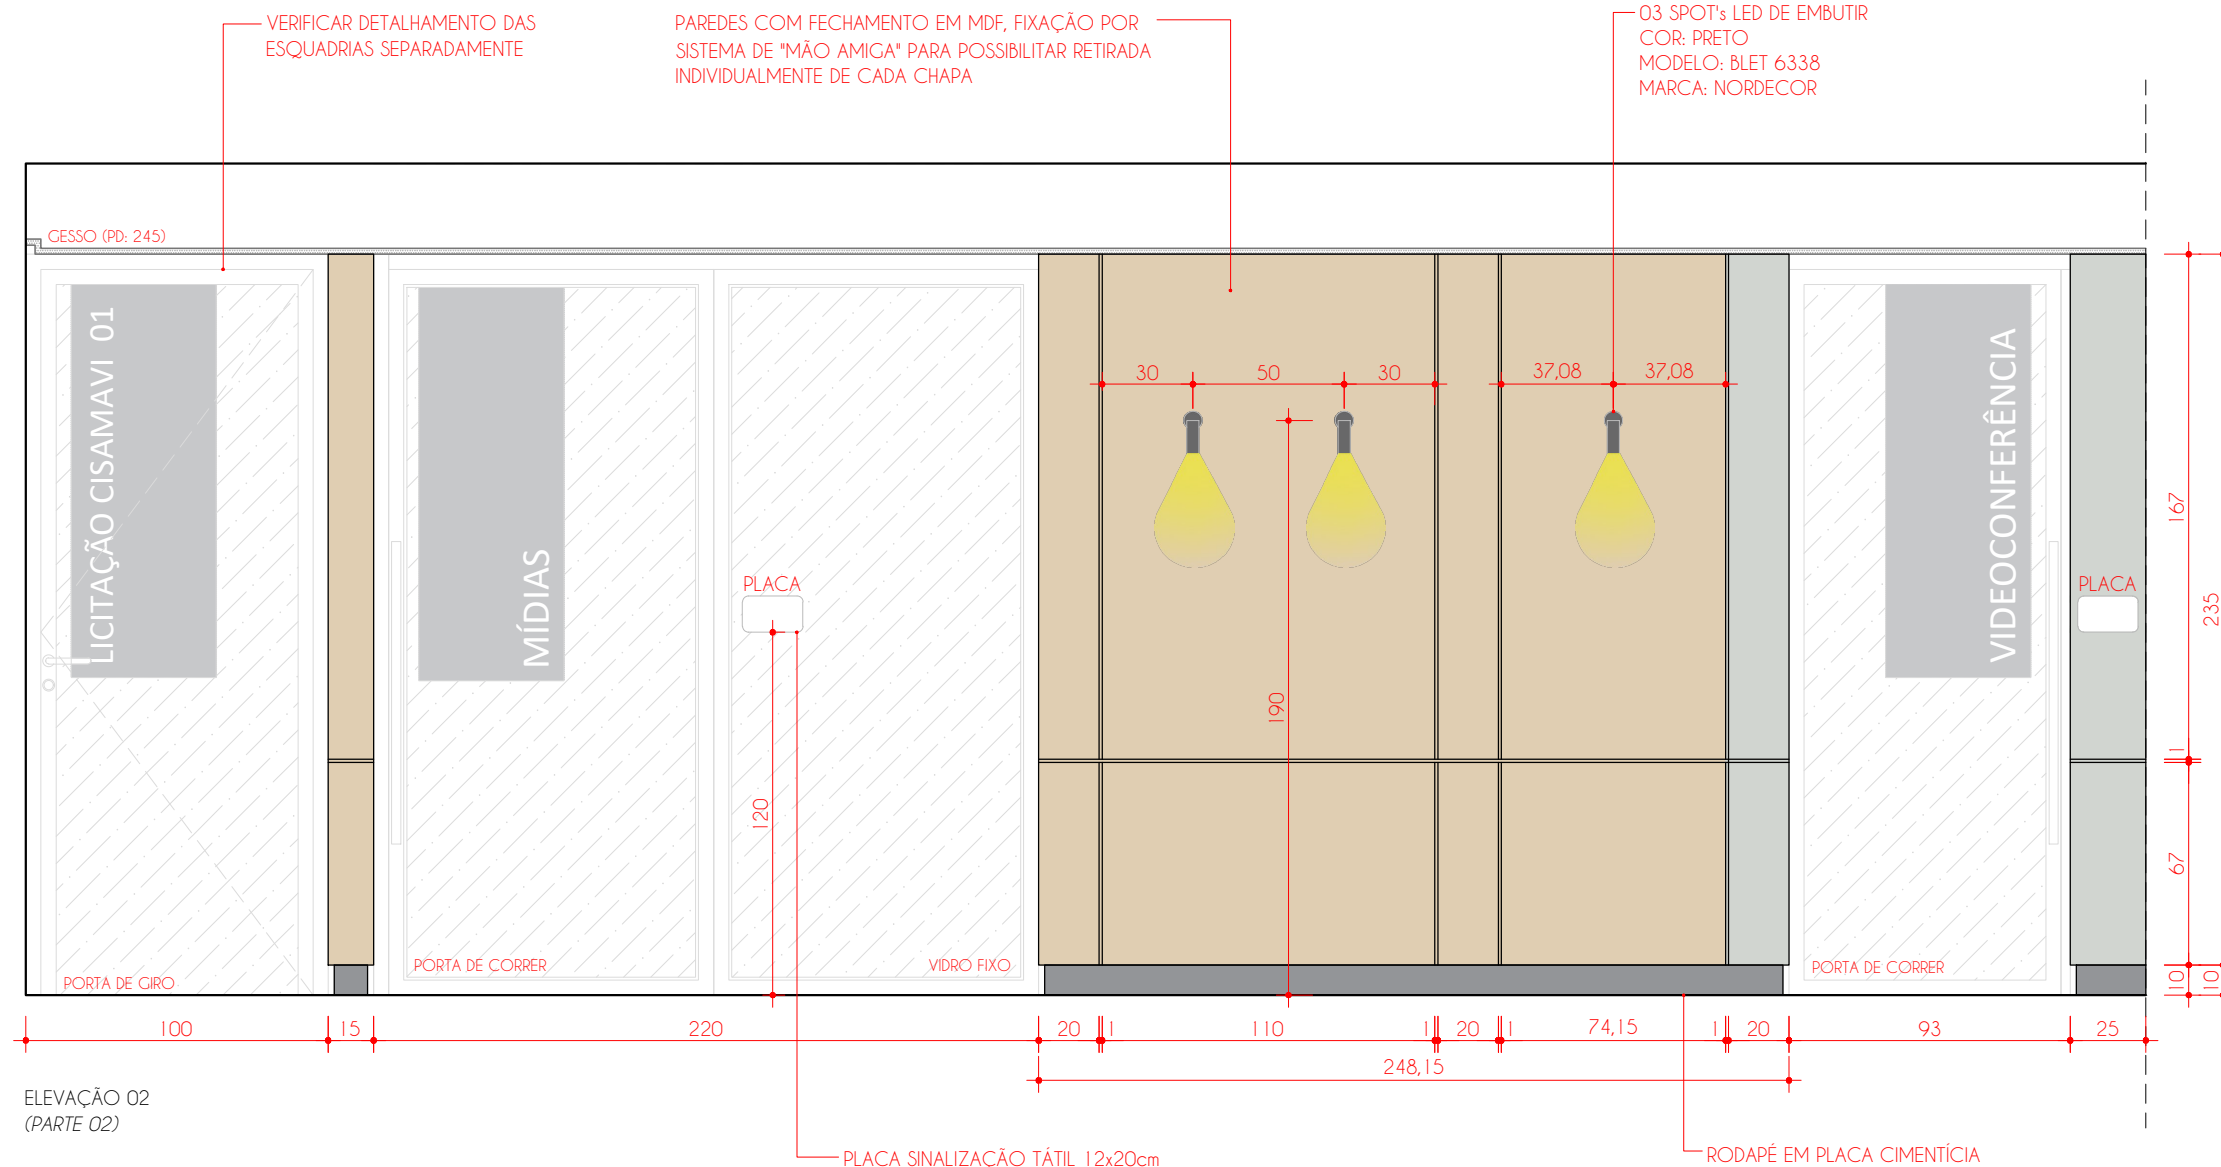

OBSERVAÇÃO: MDF AMADEIRADO DEVE SER INSTALADO COM VEIOS NA VERTICAL

LEGENDA

MDF CARVALHO HANOVER LINHA DESIGN (DURATEX)	MDF TARTUFO LINHA ACETINATTA (DURATEX)	PLACA CIMENTÍCIA PINTURA EM PRETO
---	--	--------------------------------------

PROJETO DE MARCENARIA

CONTEÚDO:
ELEVAÇÕES 03, 04 e 05

AMBIENTE:
CIRCULAÇÃO

DADOS

ARQUIVO: AMAVIO1_0925 ETAPA DE PROJETO: EXECUTIVO

DESENHO: 05 DATA: 22/10/2025

ESCALA: 1/25 FOLHA: A3

PROPRIETÁRIO | OBRA

NOME: AMAVI

ENDEREÇO: RIO DO SUL - SC

ESCRITÓRIO

DEYSE KOTH
Arquiteta | CAU A59234-0

BÁRBARA NASATO
Arquiteta | CAU A154044-0

JÉSSICA CARBONERA
Designer de Interiores


Contato: (47) 98853-4010
E-mail: deys@ziniaarquitetura.com.br
Alameda Bela Aliança, 820 - Sala 03
Jardim América - Rio do Sul/SC

OBSERVAÇÕES GERAIS

- Havendo divergência entre escala e cota, prevalece a cota;
- Conferir medidas "in loco";
- Havendo alteração do projeto na obra a responsabilidade não será mais das arquitetas
- Caso houver divergência de informações, consultar arquitetas antes da execução.

11.103

PAINÉIS MDF REVESTINDO PAREDE DE ALVENARIA E PILARES |
FIXAÇÃO POR SISTEMA DE "MÃO AMIGA" PARA POSSIBILITAR
RETIRADA INDIVIDUALMENTE DE CADA CHAPA

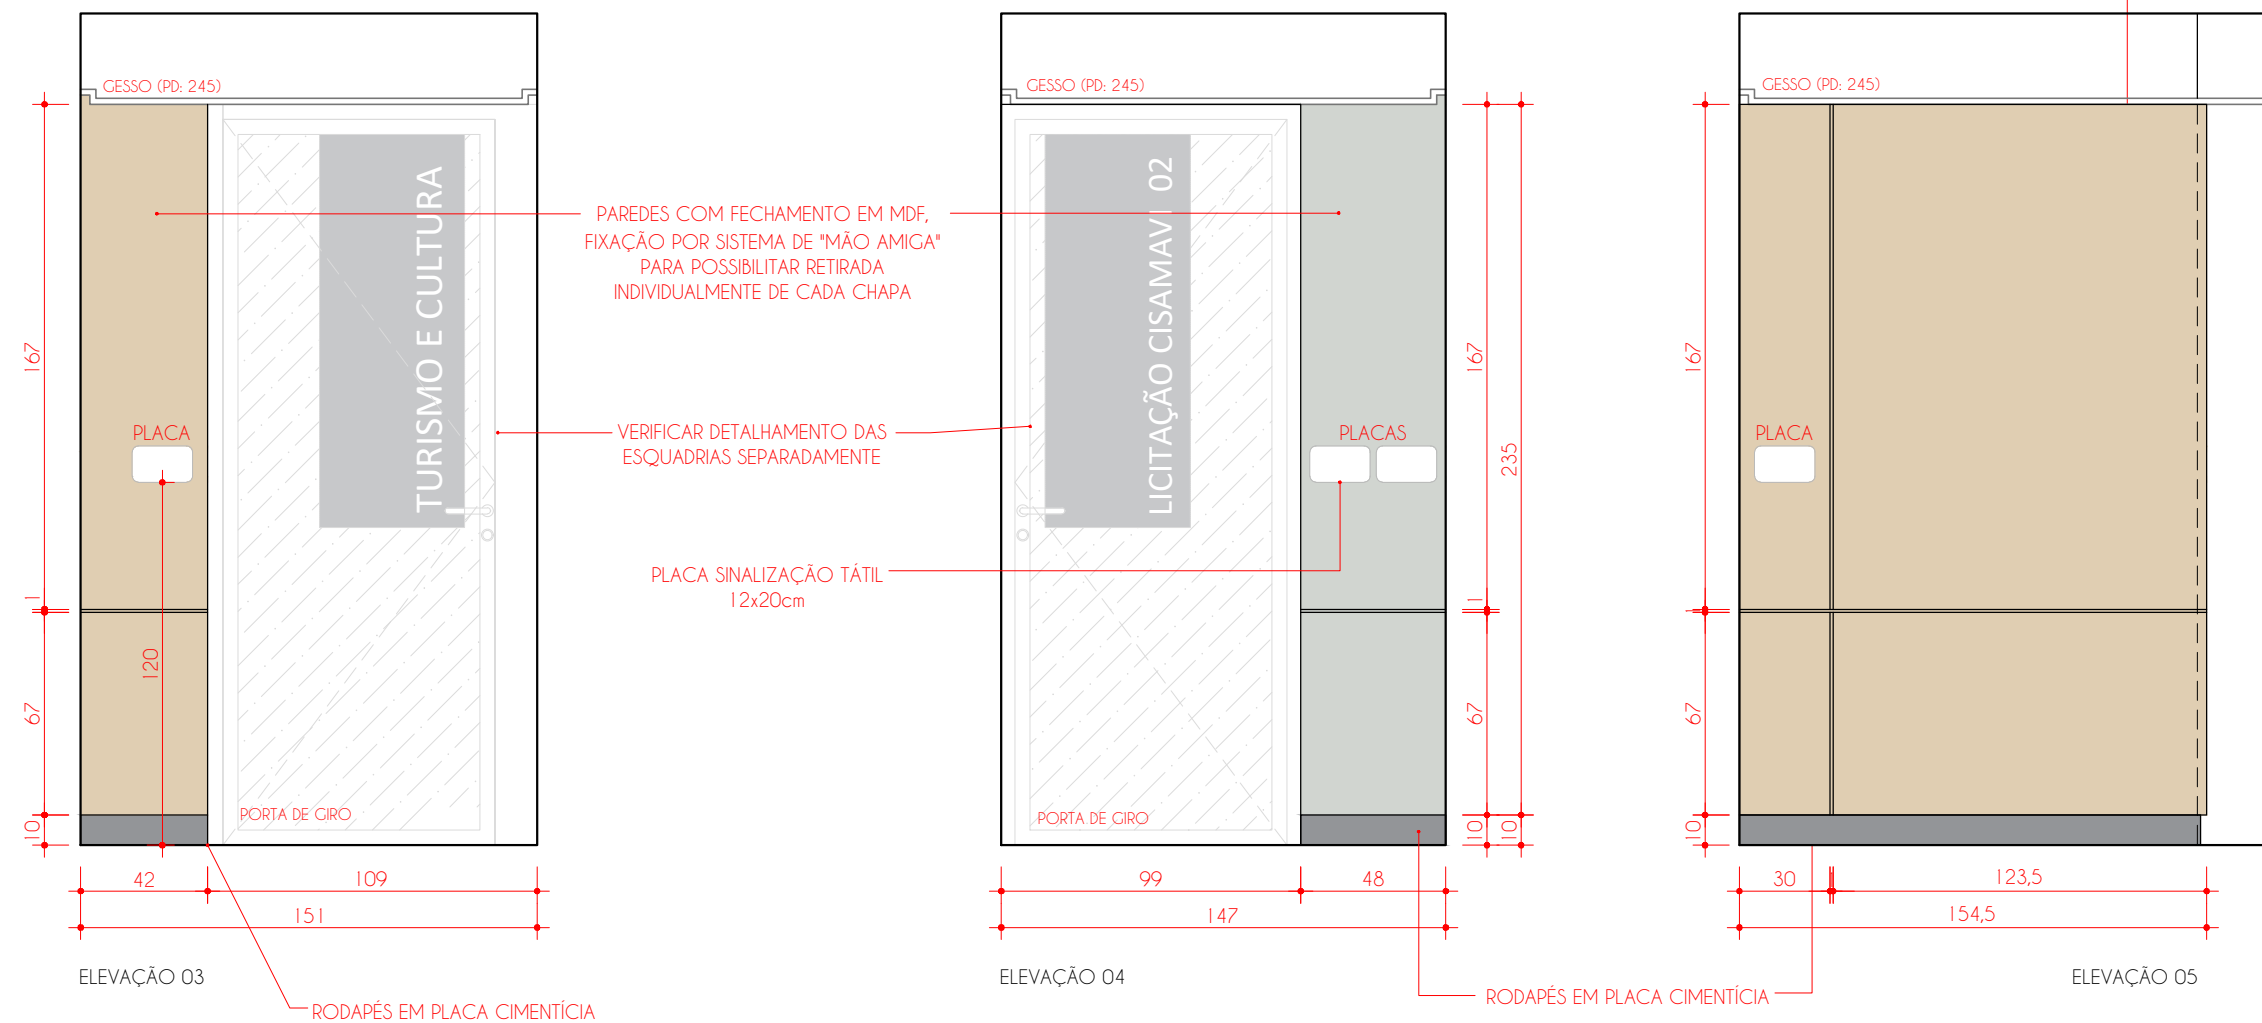

OBSERVAÇÃO: MDF AMADEIRADO DEVE SER INSTALADO COM VEIOS NA VERTICAL

LEGENDA

MDF CARVALHO HANOVER LINHA DESIGN (DURATEX)	MDF TARTUFO LINHA ACETINATTA (DURATEX)	PLACA CIMENTÍCIA PINTURA EM PRETO
---	--	--------------------------------------

PROJETO DE MARCENARIA

CONTEÚDO:
ELEVAÇÃO 06

AMBIENTE:
CIRCULAÇÃO

DADOS

ARQUIVO: AMAVIO1_0925 ETAPA DE PROJETO: EXECUTIVO
DESENHO: 05 DATA: 22/10/2025
ESCALA: 1/25 FOLHA: A3

PROPRIETÁRIO | OBRA

NOME: AMAVI

ENDEREÇO: RIO DO SUL - SC

ESCRITÓRIO

DEYSE KOTH
Arquiteta | CAU A59234-0

BÁRBARA NASATO
Arquiteta | CAU A154044-0

JÉSSICA CARBONERA
Designer de Interiores


Contato: (47) 98853-4010
E-mail: deysse@ziniaarquitetura.com.br
Alameda Bela Aliança, 820 - Sala 03
Jardim América - Rio do Sul/SC

OBSERVAÇÕES GERAIS

- Havendo divergência entre escala e cota, prevalece a cota;
- Conferir medidas "in loco";
- Havendo alteração do projeto na obra a responsabilidade não será mais das arquitetas
- Caso houver divergência de informações, consultar arquitetas antes da execução.

PAREDE COM FECHAMENTO EM MDF, FIXAÇÃO POR SISTEMA DE "MÃO AMIGA" PARA POSSIBILITAR RETIRADA INDIVIDUALMENTE DE CADA CHAPA

RODAPÉ ME PLACA CIMENTÍCIA SEGUINDO INCLINAÇÃO DA RAMPA

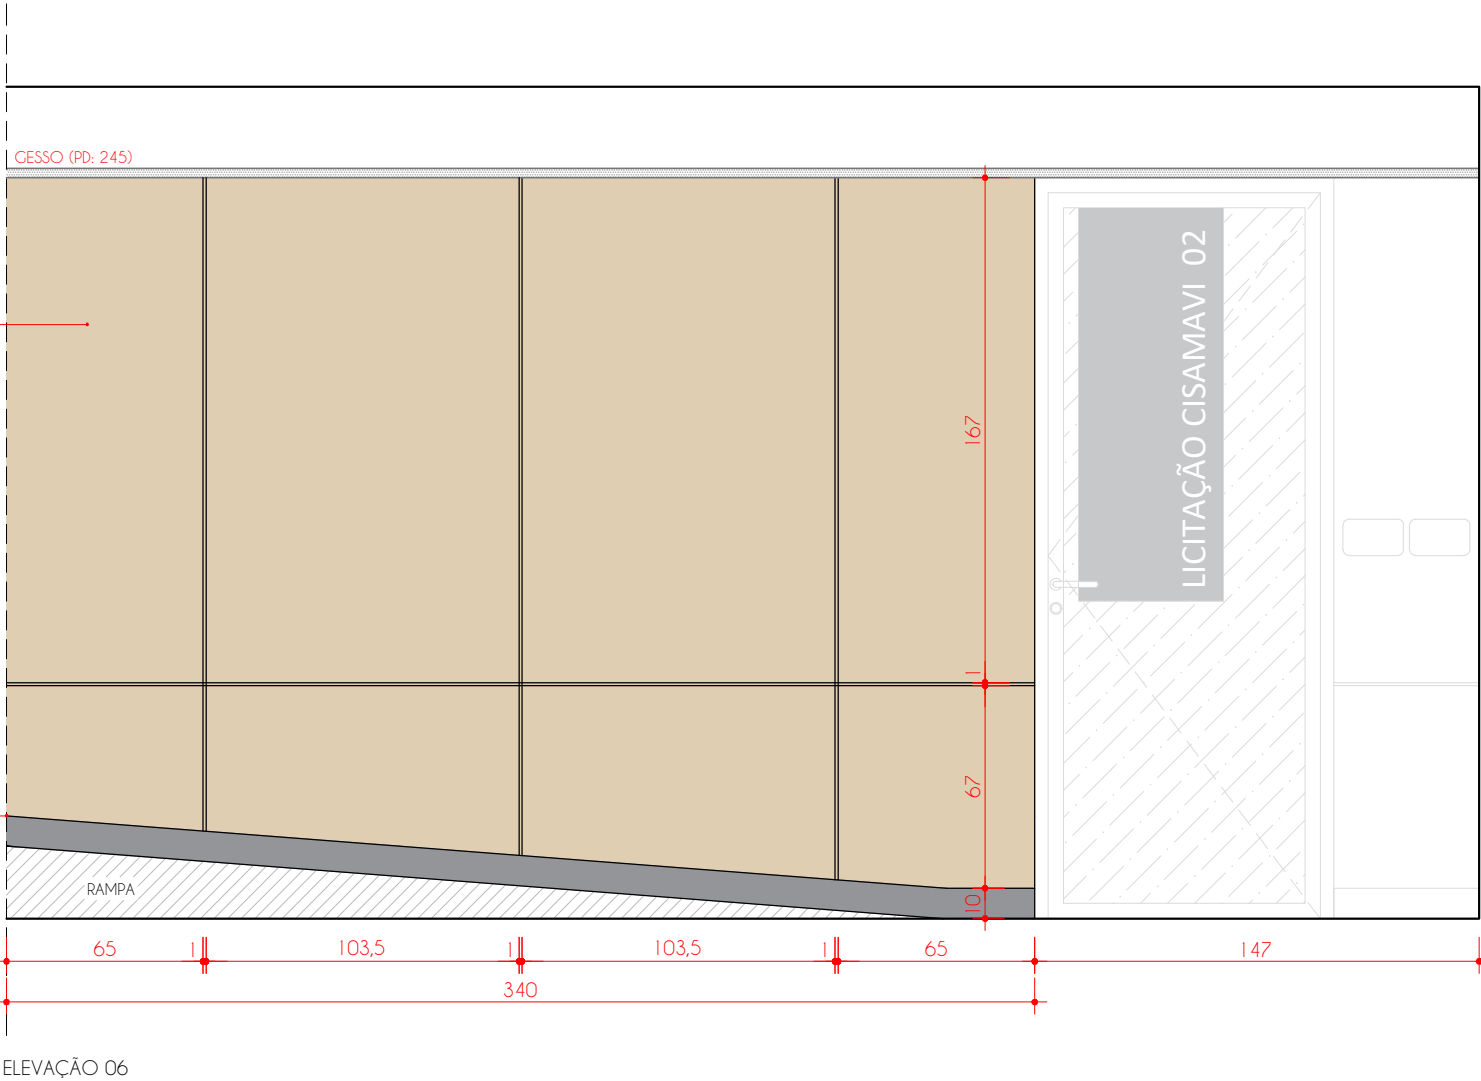

OBSERVAÇÃO: MDF AMADEIRADO DEVE SER INSTALADO COM VEIOS NA VERTICAL

LEGENDA

- MDF CARVALHO HANOVER LINHA DESIGN (DURATEX)
- MDF TARTUFO LINHA ACETINATTA (DURATEX)
- PLACA CIMENTÍCIA PINTURA EM PRETO

ELEVAÇÃO 07

MDF TARTUFO
LINHA ACETINATA
(DURATEX)

PLACA CIMENTÍCIA
PINTURA EM PRETO

PROJETO DE MARCENARIA

CONTEÚDO:
ELEVAÇÃO 08

AMBIENTE:
CIRCULAÇÃO

DADOS

ARQUIVO: AMAVIO1_0925 ETAPA DE PROJETO: EXECUTIVO
DESENHO: 05 DATA: 22/10/2025
ESCALA: 1/25 FOLHA: A3

PROPRIETÁRIO | OBRA

NOME: AMAVI

ENDEREÇO: RIO DO SUL - SC

ESCRITÓRIO

DEYSE KOTH
Arquiteta | CAU A59234-0


BÁRBARA NASATO
Arquiteta | CAU A154044-0

JÉSSICA CARBONERA
Designer de Interiores

Contato: (47) 98853-4010
E-mail: deys@ziniaarquitetura.com.br
Alameda Bela Aliança, 820 - Sala 03
Jardim América - Rio do Sul/SC

OBSERVAÇÕES GERAIS




- Havendo divergência entre escala e cota, prevalece a cota;
- Conferir medidas "in loco";
- Havendo alteração do projeto na obra a responsabilidade não será mais das arquitetas
- Caso houver divergência de informações, consultar arquitetas antes da execução.

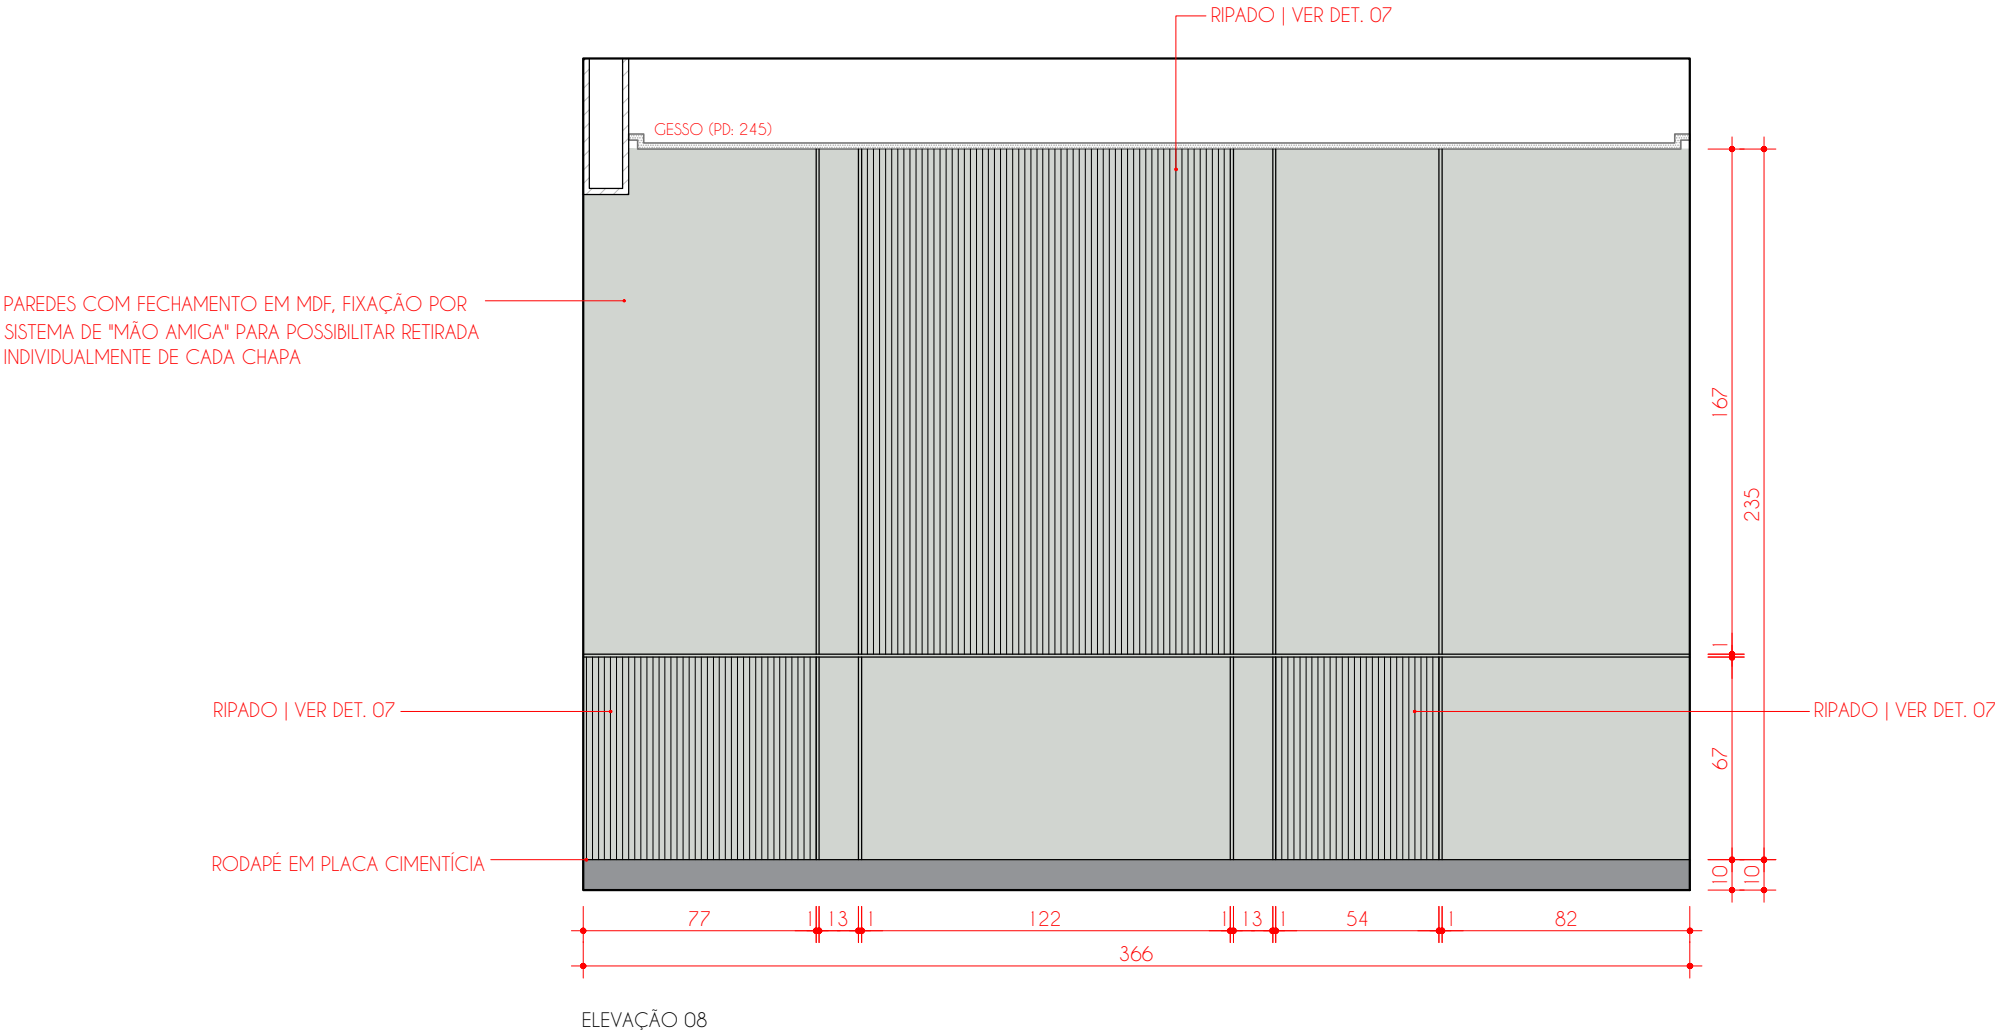

LEGENDA

- MDF TARTUFO LINHA ACETINATTA (DURATEX)
- PLACA CIMENTÍCIA PINTURA EM PRETO

IMAGENS ILUSTRATIVAS, EXECUTAR CONFORME DETALHAMENTO

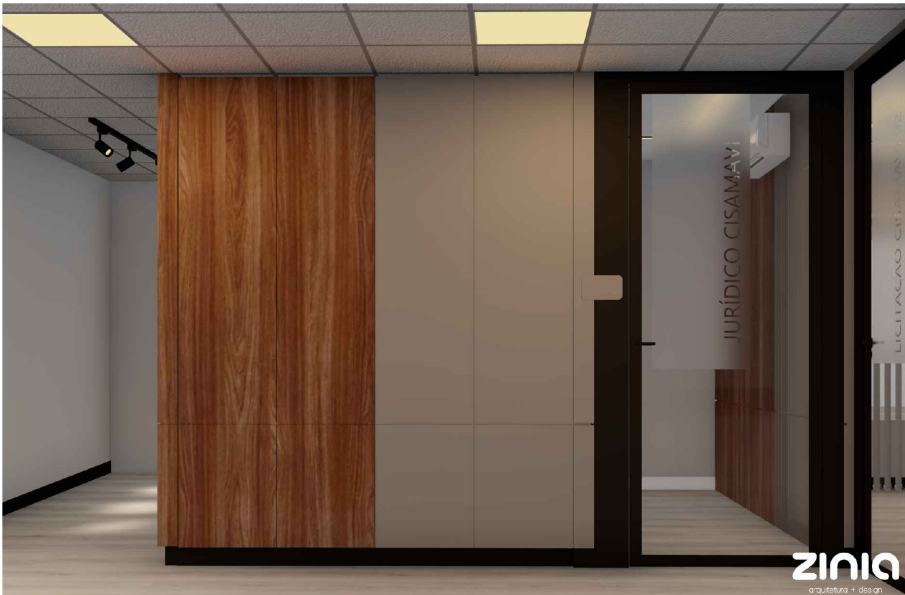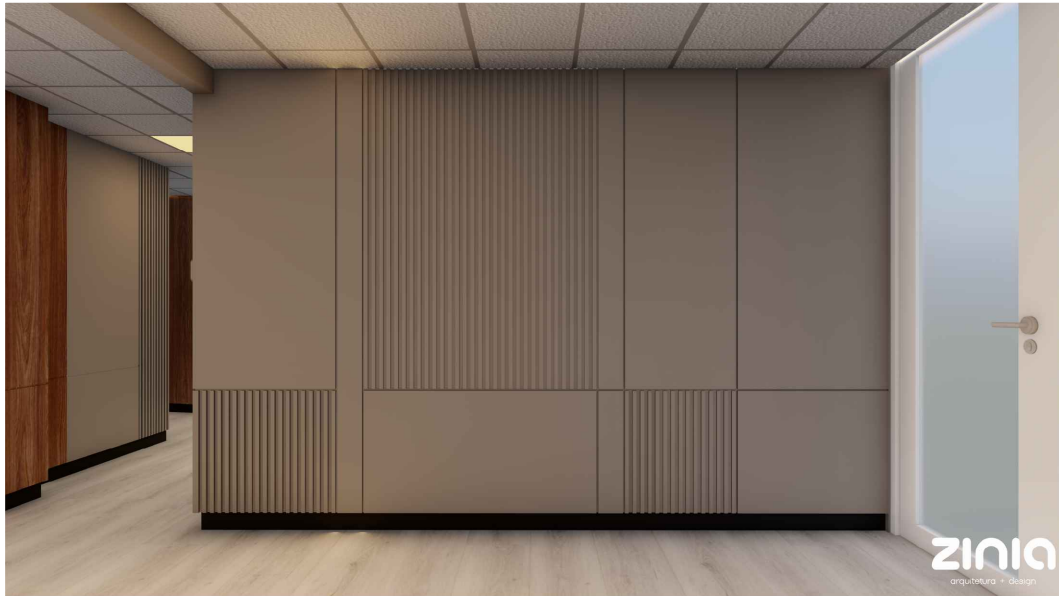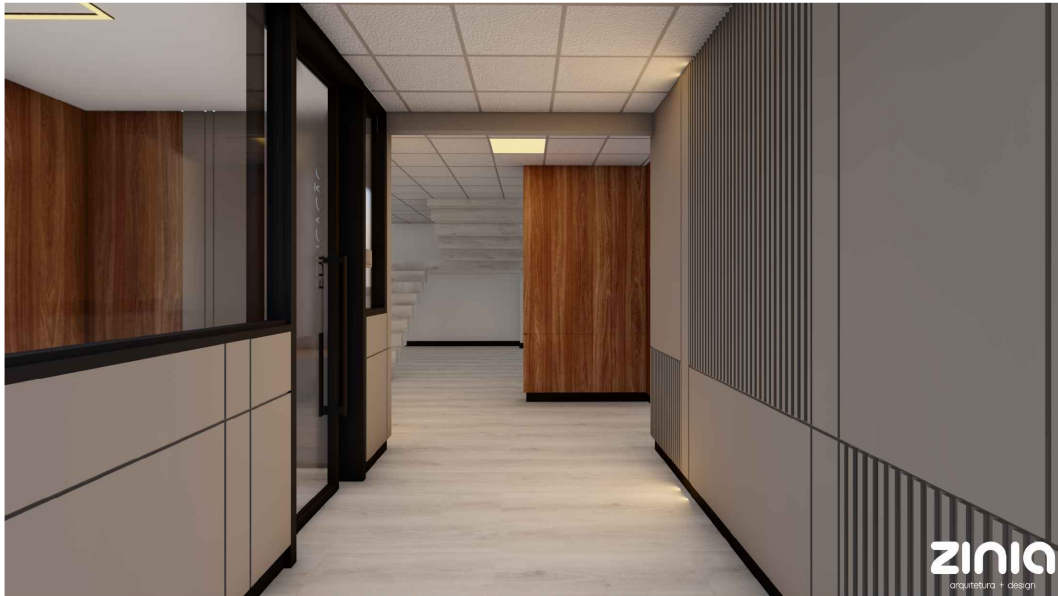

PROJETO DE MARCENARIA

CONTEUDO:
IMAGENS ILUSTRATIVAS

AMBIENTE:
CIRCULAÇÃO

DADOS

ARQUIVO: AMAVIO1_0925 ETAPA DE PROJETO: EXECUTIVO

DESENHO: 05 DATA: 22/10/2025

ESCALA: 1/25 FOLHA: A3

PROPRIETARIO | OBRA

NOME: AMAVI

ENDEREÇO: RIO DO SUL - SC

ESCRITORIO

DEYSE KOTH
Arquiteta | CAU A59234-0

BÁRBARA NASATO
Arquiteta | CAU A154044-0

JÉSSICA CARBONERA
Designer de Interiores

Contato: (47) 98853-4010
E-mail: deys@ziniaarquitetura.com.br
Alameda Bela Aliança, 820 - Sala 03
Jardim América - Rio do Sul / SC

OBSERVAÇÕES GERAIS

- Havendo divergência entre escala e cota, prevalece a cota;
- Conferir medidas "in loco";
- Havendo alteração do projeto na obra a responsabilidade não será mais das arquitetas
- Caso houver divergência de informações, consultar arquitetas antes da execução.

IMAGENS ILUSTRATIVAS, EXECUTAR CONFORME DETALHAMENTO



ziniq
arquitetura + design

PROJETO DE MARCENARIA

CONTEÚDO:
IMAGENS ILUSTRATIVAS

AMBIENTE:
CIRCULAÇÃO

DADOS

ARQUIVO: AMAVIO1_0925 ETAPA DE PROJETO: EXECUTIVO

DESENHO: 05 DATA: 22/10/2025

ESCALA: 1/25 FOLHA: A3

PROPRIETÁRIO | OBRA

NOME: AMAVI

ENDEREÇO: RIO DO SUL - SC

ESCRITÓRIO

DEYSE KOTH
Arquiteta | CAU A59234-0

BÁRBARA NASATO
Arquiteta | CAU A154044-0

JÉSSICA CARBONERA
Designer de Interiores

Contato: (47) 98853-4010
E-mail: deys@ziniqarquitetura.com.br
Alameda Bela Aliança, 820 - Sala 03
Jardim América - Rio do Sul / SC

OBSERVAÇÕES GERAIS

- Havendo divergência entre escala e cota, prevalece a cota;
- Conferir medidas "in loco";
- Havendo alteração do projeto na obra a responsabilidade não será mais das arquitetas
- Caso houver divergência de informações, consultar arquitetas antes da execução.

16.103

PROJETO DE MARCENARIA

CONTEÚDO:
PLANTA BAIXA

AMBIENTE:
SALA 01 - ASSISTÊNCIA
SOCIAL

DADOS

ARQUIVO: AMAVIO1_0925 ETAPA DE PROJETO: EXECUTIVO

DESENHO: 05 DATA: 23/10/2025

ESCALA: 1/25 FOLHA: A3

PROPRIETÁRIO | OBRA

NOME:
AMAVI

ENDEREÇO:
RIO DO SUL - SC

ESCRITÓRIO

DEYSE KOTH
Arquiteta | CAU A59234-0

BÁRBARA NASATO
Arquiteta | CAU A154044-0


JÉSSICA CARBONERA
Designer de Interiores

Contato: (47) 98853-4010
E-mail: deys@ziniaarquitetura.com.br
Alameda Bela Aliança, 820 - Sala 03
Jardim América - Rio do Sul/SC

OBSERVAÇÕES GERAIS

- Havendo divergência entre escala e cota, prevalece a cota;
- Conferir medidas "in loco";
- Havendo alteração do projeto na obra a responsabilidade não será mais das arquitetas
- Caso houver divergência de informações, consultar arquitetas antes da execução.

17.103

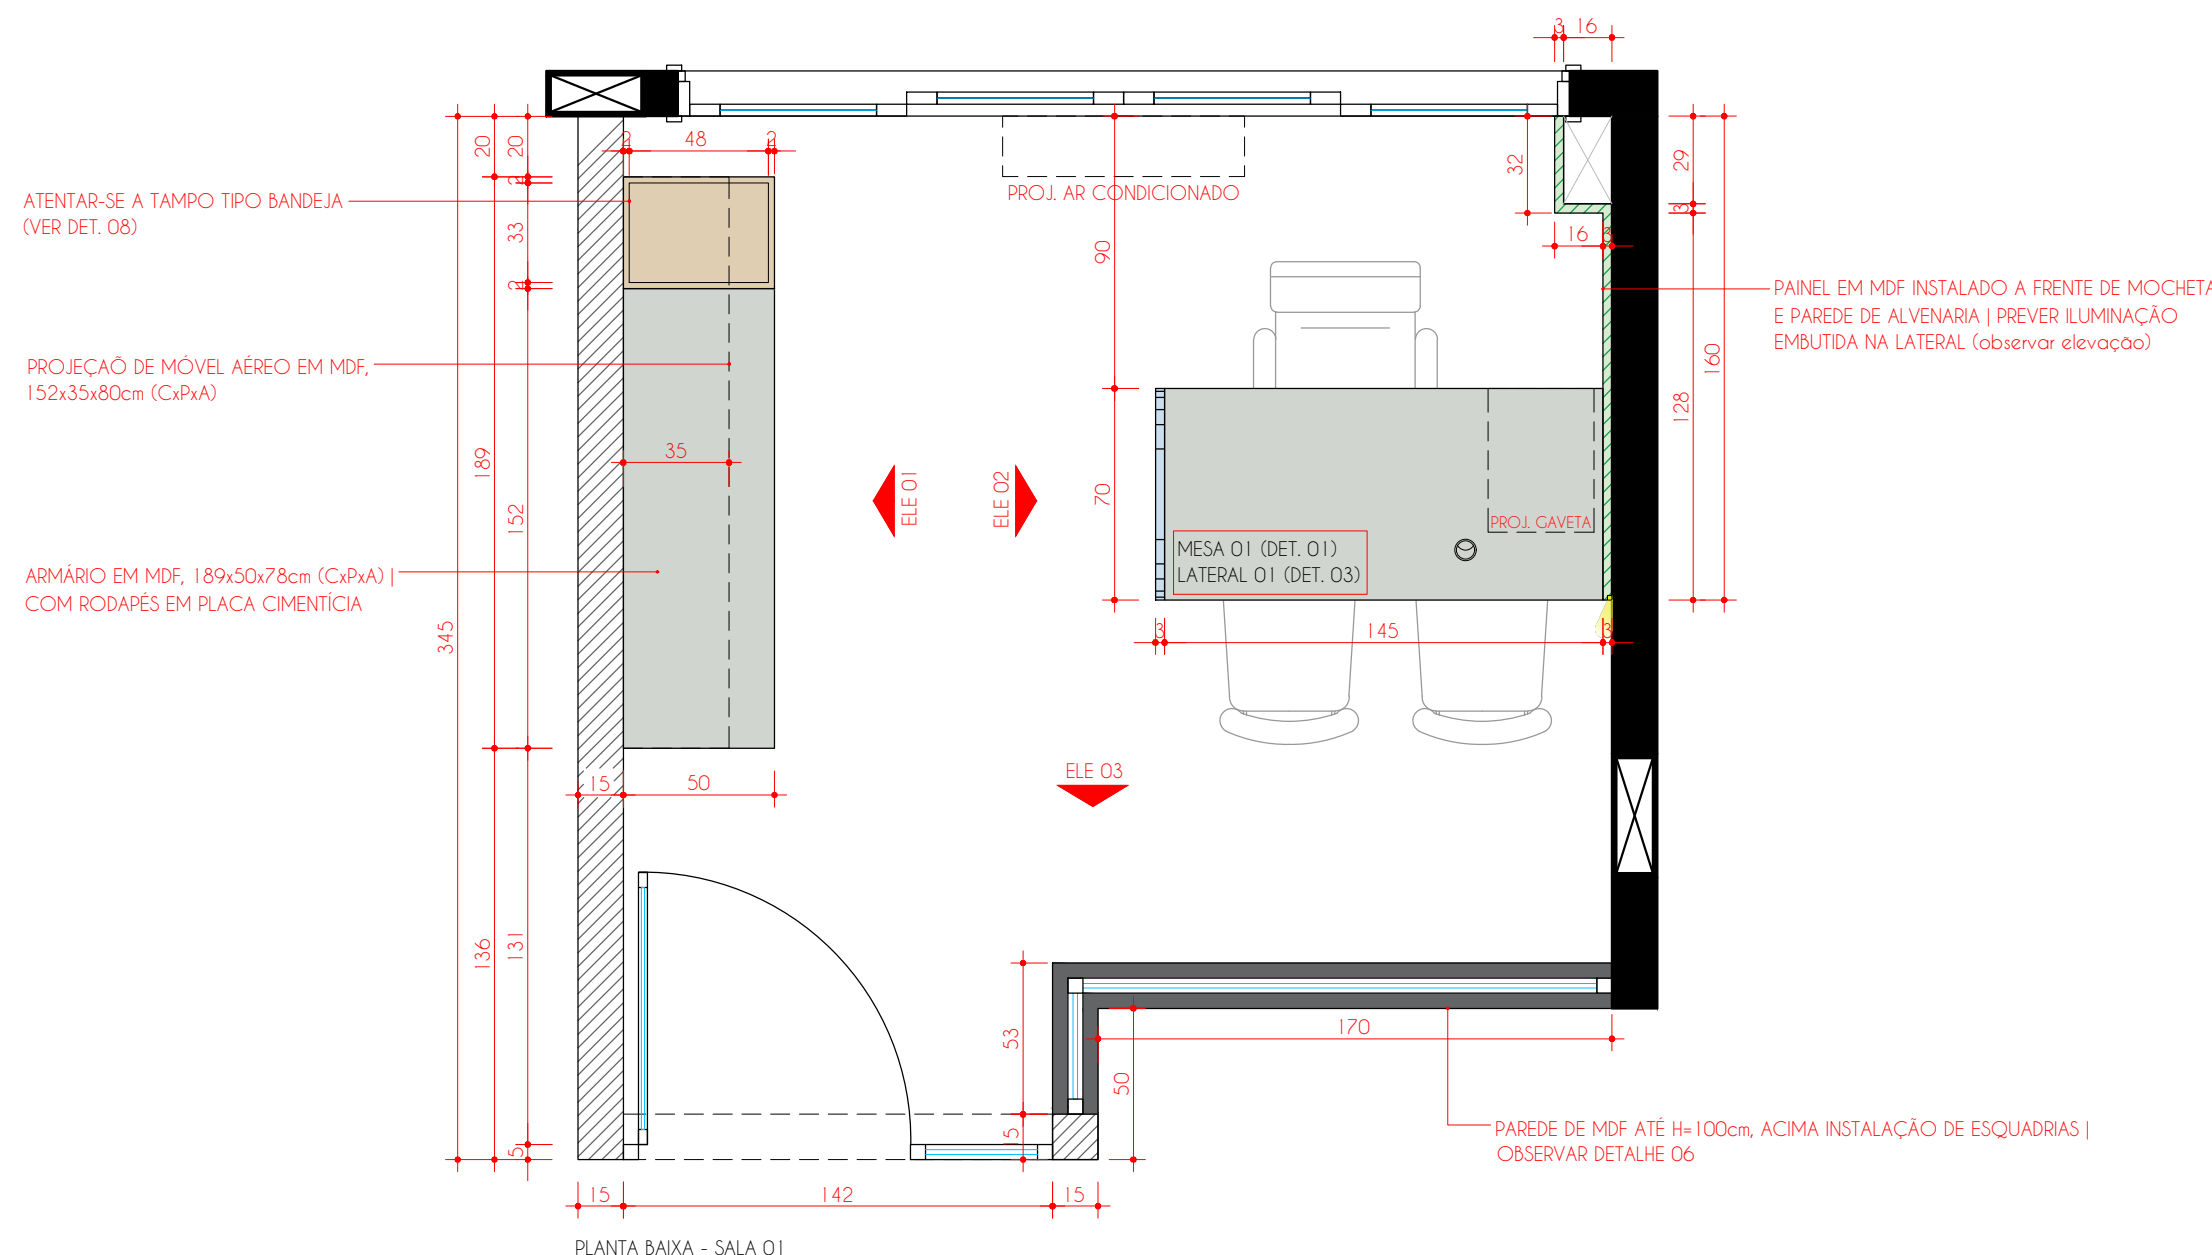


LEGENDA DE MDF's

MDF CARVALHO HANOVER LINHA DESIGN (DURATEX)	MDF TARTUFO LINHA ACETINATTA (DURATEX)	MDF AZUL PROFUNDO LINHA ESSENCIAL (DURATEX)
---	--	---

LEGENDA DE PAREDES

PAREDE DE ALVENARIA	PAREDE MDF VER ELEVACOES	PAINEL MDF REVESTINDO ALVENARIA
------------------------	-----------------------------	---------------------------------------

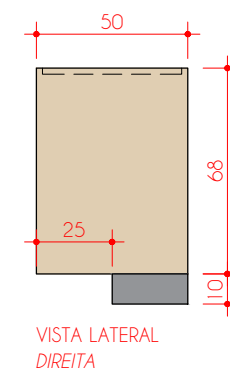

PROJETO DE MARCENARIA

CONTEÚDO:
ELEVAÇÃO 02

AMBIENTE:
SALA 01 - ASSISTÊNCIA SOCIAL

DADOS

ARQUIVO: AMAVIO1_0925 ETAPA DE PROJETO: EXECUTIVO

DESENHO: 05 DATA: 23/10/2025

ESCALA: 1/25 FOLHA: A3

PROPRIETÁRIO | OBRA

NOME: AMAVI

ENDEREÇO: RIO DO SUL - SC


ESCRITÓRIO

DEYSE KOTH
Arquiteta | CAU A59234-0
BÁRBARA NASATO
Arquiteta | CAU A154044-0
JÉSSICA CARBONERA
Designer de Interiores

Contato: (47) 98853-4010
E-mail: deysse@ziniarquitectura.com.br
Alameda Bela Aliança, 820 - Sala 03
Jardim América - Rio do Sul/SC

OBSERVAÇÕES GERAIS

- Havendo divergência entre escala e cota, prevalece a cota;
- Conferir medidas "in loco";
- Havendo alteração do projeto na obra a responsabilidade não será mais das arquitetas
- Caso houver divergência de informações, consultar arquitetas antes da execução.

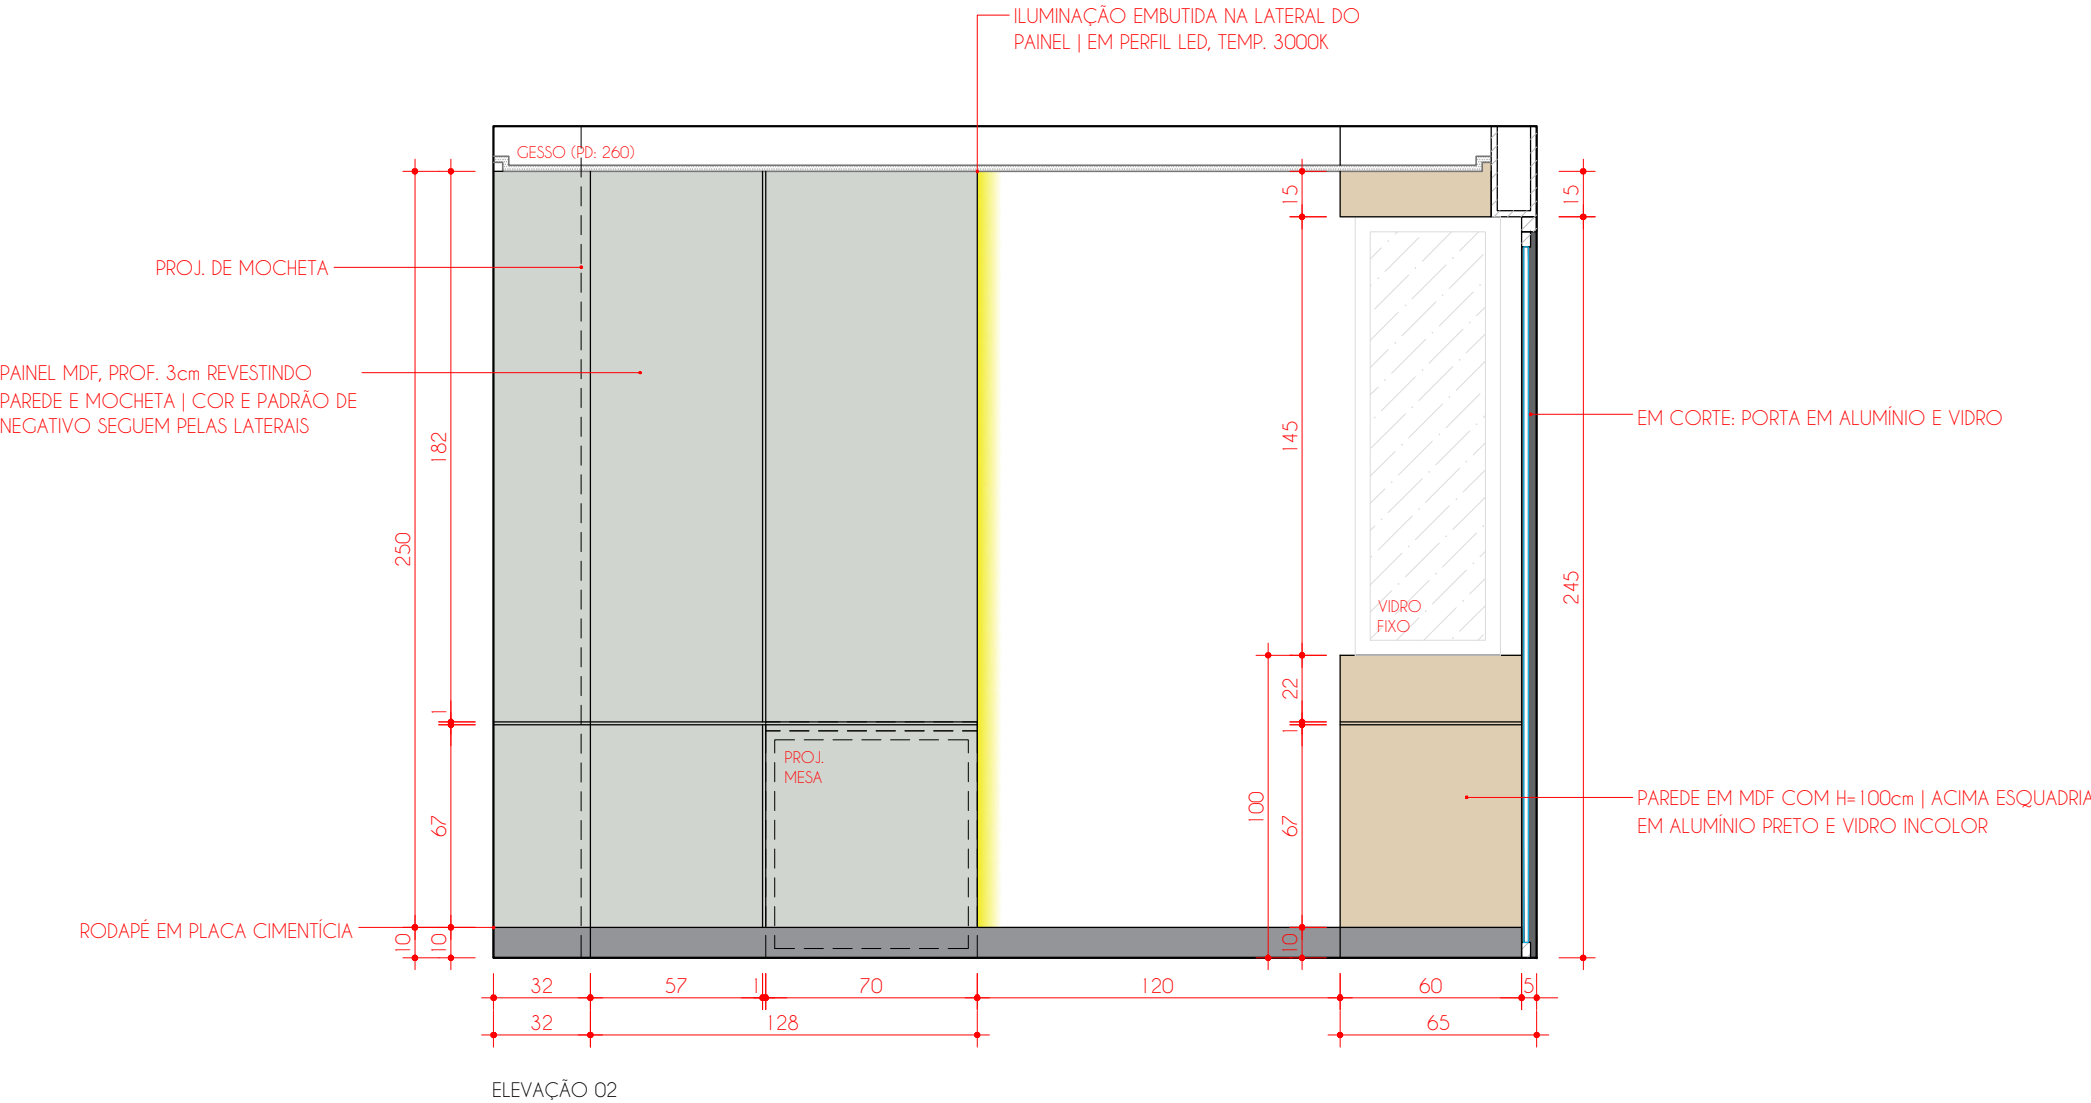

OBSERVAÇÃO: MDF AMADEIRADO DEVE SER INSTALADO COM VEIOS NA VERTICAL

LEGENDA

MDF CARVALHO HANOVER LINHA DESIGN (DURATEX)	MDF TARTUFO LINHA ACETINATTA (DURATEX)	PLACA CIMENTÍCIA PINTURA EM PRETO
---	--	--------------------------------------





IMAGENS ILUSTRATIVAS, EXECUTAR CONFORME DETALHAMENTO

PROJETO DE MARCENARIA

CONTEUDO:
IMAGENS ILUSTRATIVAS

AMBIENTE:
SALA 01 - ASSISTÊNCIA SOCIAL

DADOS

ARQUIVO: AMAVIO1_0925 ETAPA DE PROJETO: EXECUTIVO

DESENHO: 05 DATA: 23/10/2025

ESCALA: 1/25 FOLHA: A3

PROPRIETÁRIO | OBRA

NOME: AMAVI

ENDEREÇO: RIO DO SUL - SC

ESCRITÓRIO

DEYSE KOTH
Arquiteta | CAU A59234-0

BÁRBARA NASATO
Arquiteta | CAU A154044-0

JÉSSICA CARBONERA
Designer de Interiores

Contato: (47) 98853-4010
E-mail: deysc@ziniaarquitetura.com.br
Alameda Bela Aliança, 820 - Sala 03
Jardim América - Rio do Sul / SC

OBSERVAÇÕES GERAIS

- Havendo divergência entre escala e cota, prevalece a cota;
- Conferir medidas "in loco";
- Havendo alteração do projeto na obra a responsabilidade não será mais das arquitetas
- Caso houver divergência de informações, consultar arquitetas antes da execução.

PROJETO DE MARCENARIA

CONTEÚDO:
PLANTA BAIXA

AMBIENTE:
SALA 02 | TURISMO E
CULTURA

DADOS

ARQUIVO: AMAVIO1_0925 ETAPA DE PROJETO: EXECUTIVO

DESENHO: 05 DATA: 24/10/2025

ESCALA: 1/25 FOLHA: A3

PROPRIETÁRIO | OBRA

NOME:
AMAVI

ENDEREÇO:
RIO DO SUL - SC

ESCRITÓRIO

DEYSE KOTH
Arquiteta | CAU A59234-0

BÁRBARA NASATO
Arquiteta | CAU A154044-0


JÉSSICA CARBONERA
Designer de Interiores

Contato: (47) 98853-4010
E-mail: deysse@ziniaarquitetura.com.br
Alameda Bela Aliança, 820 - Sala 03
Jardim América - Rio do Sul/SC

OBSERVAÇÕES GERAIS

- Havendo divergência entre escala e cota, prevalece a cota;
- Conferir medidas "in loco";
- Havendo alteração do projeto na obra a responsabilidade não será mais das arquitetas
- Caso houver divergência de informações, consultar arquitetas antes da execução.

22.103

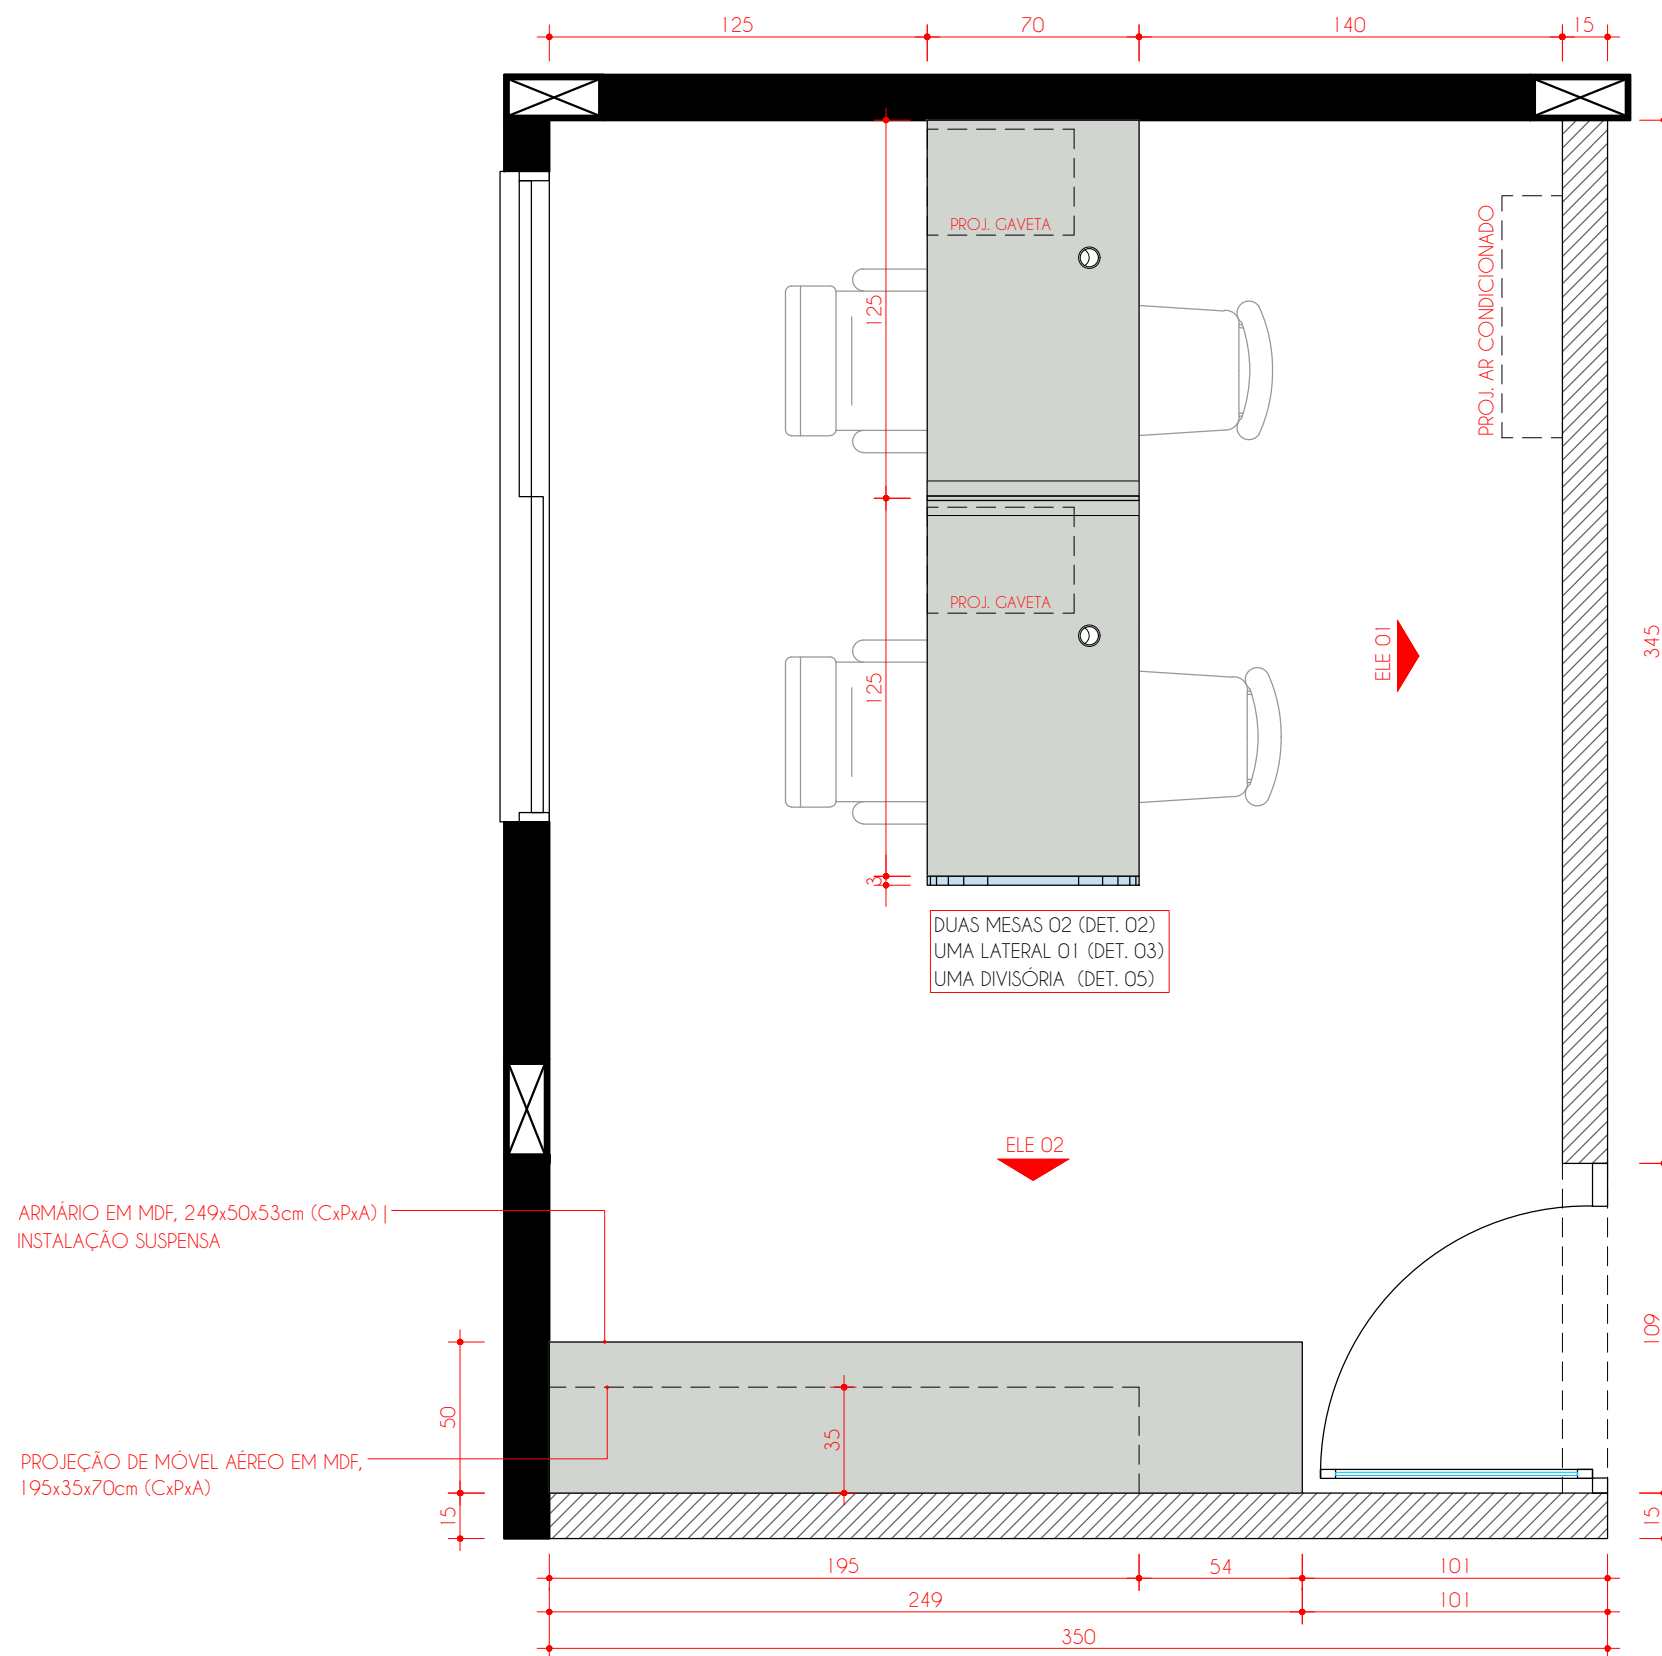

PLANTA BAIXA - SALA 02

PROJETO DE MARCENARIA

CONTEÚDO:
ELEVAÇÃO 01

AMBIENTE:
SALA 02 | TURISMO E
CULTURA

DADOS

ARQUIVO: AMAVIO1_0925 ETAPA DE PROJETO: EXECUTIVO

DESENHO: 05 DATA: 24/10/2025

ESCALA: 1/25 FOLHA: A3

PROPRIETARIO | OBRA

NOME: AMAVI

ENDEREÇO: RIO DO SUL - SC

ESCRITORIO

DEYSE KOTH
Arquiteta | CAU A59234-0

BÁRBARA NASATO
Arquiteta | CAU A154044-0

JÉSSICA CARBONERA
Designer de Interiores

Contato: (47) 98853-4010
E-mail: deys@ziniaarquitetura.com.br
Alameda Bela Aliança, 820 - Sala 03
Jardim América - Rio do Sul/SC


OBSERVAÇÕES GERAIS

- Havendo divergência entre escala e cota, prevalece a cota;
- Conferir medidas "in loco";
- Havendo alteração do projeto na obra a responsabilidade não será mais das arquitetas
- Caso houver divergência de informações, consultar arquitetas antes da execução.

23.103

PAREDES COM FECHAMENTO EM MDF, FIXAÇÃO
POR SISTEMA DE "MÃO AMIGA" PARA POSSIBILITAR
RETIRADA INDIVIDUALMENTE DE CADA CHAPA

RODAPÉ EM PLACA CIMENTÍCIA

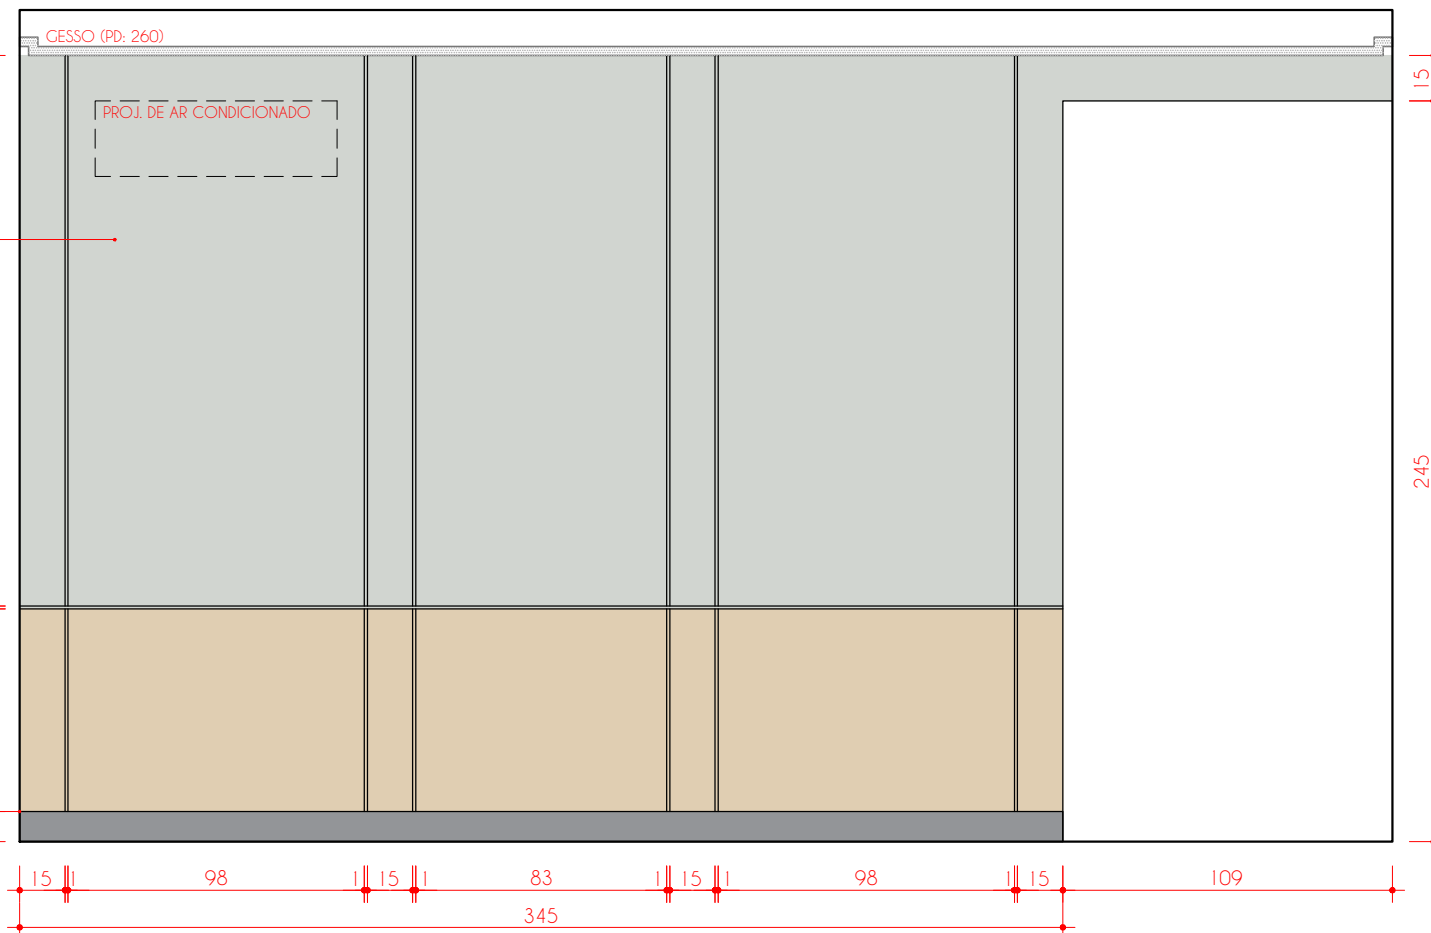

ELEVAÇÃO 01

OBSERVAÇÃO: MDF AMADEIRADO DEVE SER INSTALADO COM VEIOS NA VERTICAL

LEGENDA

MDF CARVALHO HANOVER LINHA DESIGN (DURATEX)	MDF TARTUFO LINHA ACETINATTA (DURATEX)	PLACA CIMENTÍCIA PINTURA EM PRETO
---	--	--------------------------------------

PROJETO DE MARCENARIA

CONTEÚDO:
ELEVAÇÃO 02

AMBIENTE:
SALA 02 | TURISMO E
CULTURA

DADOS

ARQUIVO: AMAVIO1_0925 ETAPA DE PROJETO: EXECUTIVO

DESENHO: 05 DATA: 24/10/2025

ESCALA: 1/25 FOLHA: A3

PROPRIETÁRIO | OBRA

NOME: AMAVI

ENDEREÇO: RIO DO SUL - SC

ESCRITÓRIO

DEYSE KOTH
Arquiteta | CAU A59234-0

BÁRBARA NASATO
Arquiteta | CAU A154044-0


JÉSSICA CARBONERA
Designer de Interiores

Contato: (47) 98853-4010
E-mail: deys@ziniaarquitetura.com.br
Alameda Bela Aliança, 820 - Sala 03
Jardim América - Rio do Sul/SC


OBSERVAÇÕES GERAIS

- Havendo divergência entre escala e cota, prevalece a cota;
- Conferir medidas "in loco";
- Havendo alteração do projeto na obra a responsabilidade não será mais das arquitetas
- Caso houver divergência de informações, consultar arquitetas antes da execução.

24.103

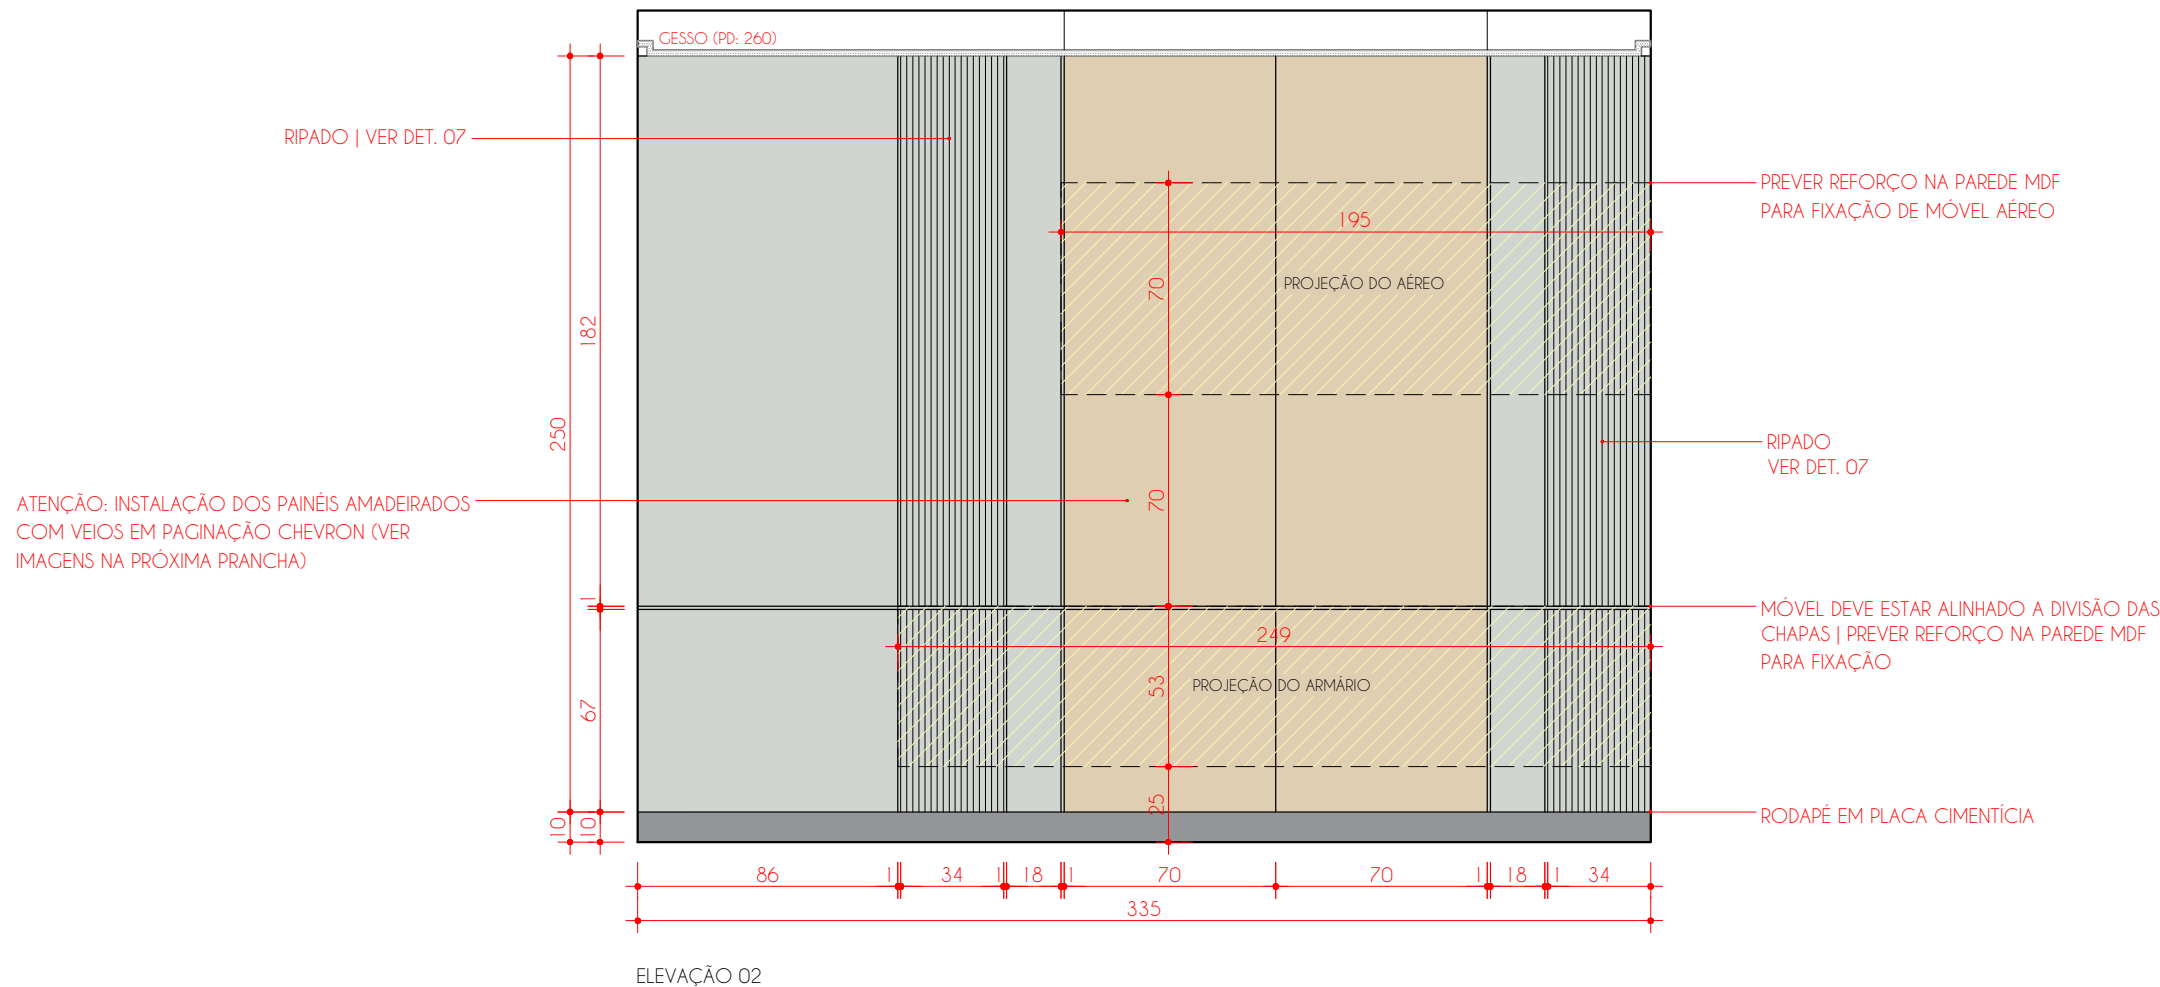


ARMÁRIO SUSPENSO - 249x50x53cm (CxPxA)

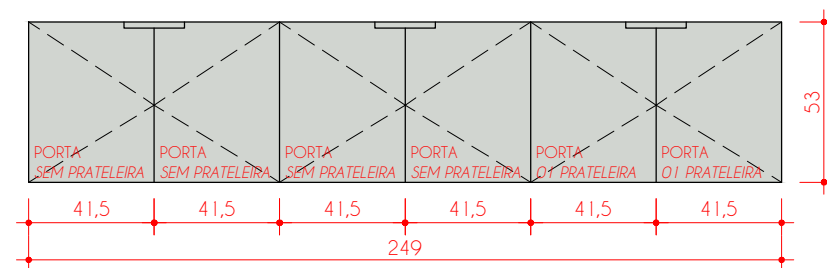

VISTA FRONTAL

- ARMÁRIO COM 06 PORTAS DE GIRO COM PUXADORES CAVA (VER DET. 10)
- SEM RODAPÉ, INSTALAÇÃO SUSPensa

AÉREO - 195x35x70cm (CxPxA)

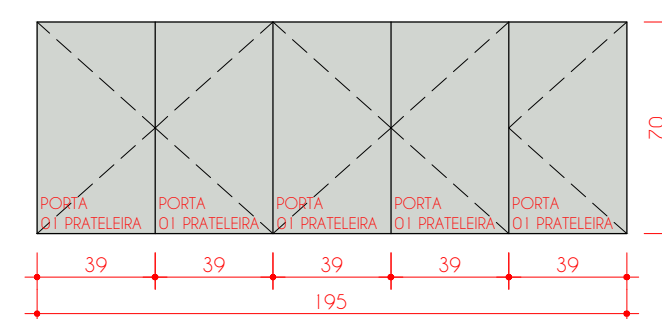

VISTA FRONTAL

- MÓVEL AÉREO COM 05 PORTAS DE GIRO
- PORTAS COM PUXADORES POR MEIO DE RECUO NA CHAPA INFERIOR (VER DET. 09)
- INTERIOR COM 01 PRATELEIRA CENTRALIZADA

LEGENDA





IMAGENS ILUSTRATIVAS, EXECUTAR CONFORME DETALHAMENTO

PROJETO DE MARCENARIA

CONTEUDO:
IMAGENS ILUSTRATIVAS

AMBIENTE:
SALA 02 | TURISMO E
CULTURA

DADOS

ARQUIVO: AMAVIO1_0925 ETAPA DE PROJETO: EXECUTIVO

DESENHO: 05 DATA: 24/10/2025

ESCALA: 1/25 FOLHA: A3

PROPRIETARIO | OBRA

NOME: AMAVI

ENDEREÇO: RIO DO SUL - SC

ESCRITORIO

DEYSE KOTH
Arquiteta | CAU A59234-0

BÁRBARA NASATO
Arquiteta | CAU A154044-0

JÉSSICA CARBONERA
Designer de Interiores

Contato: (47) 98853-4010
E-mail: deys@ziniaarquitetura.com.br
Alameda Bela Aliança, 820 - Sala 03
Jardim América - Rio do Sul / SC

OBSERVAÇÕES GERAIS

- Havendo divergência entre escala e cota, prevalece a cota;
- Conferir medidas "in loco";
- Havendo alteração do projeto na obra a responsabilidade não será mais das arquitetas
- Caso houver divergência de informações, consultar arquitetas antes da execução.

PROJETO DE MARCENARIA

CONTEÚDO:
PLANTA BAIXA

AMBIENTE:
SALA 03 | EDUCAÇÃO

DADOS

ARQUIVO: AMAVIO1_0925 ETAPA DE PROJETO: EXECUTIVO

DESENHO: 05 DATA: 24/10/2025

ESCALA: 1/25 FOLHA: A3

PROPRIETÁRIO | OBRA

NOME: AMAVI

ENDEREÇO: RIO DO SUL - SC

ESCRITÓRIO

DEYSE KOTH
Arquiteta | CAU A59234-0

BÁRBARA NASATO
Arquiteta | CAU A154044-0


JÉSSICA CARBONERA
Designer de Interiores

Contato: (47) 98853-4010
E-mail: deys@ziniaarquitetura.com.br
Alameda Bela Aliança, 820 - Sala 03
Jardim América - Rio do Sul/SC

OBSERVAÇÕES GERAIS

- Havendo divergência entre escala e cota, prevalece a cota;
- Conferir medidas "in loco";
- Havendo alteração do projeto na obra a responsabilidade não será mais das arquitetas
- Caso houver divergência de informações, consultar arquitetas antes da execução.

26.103

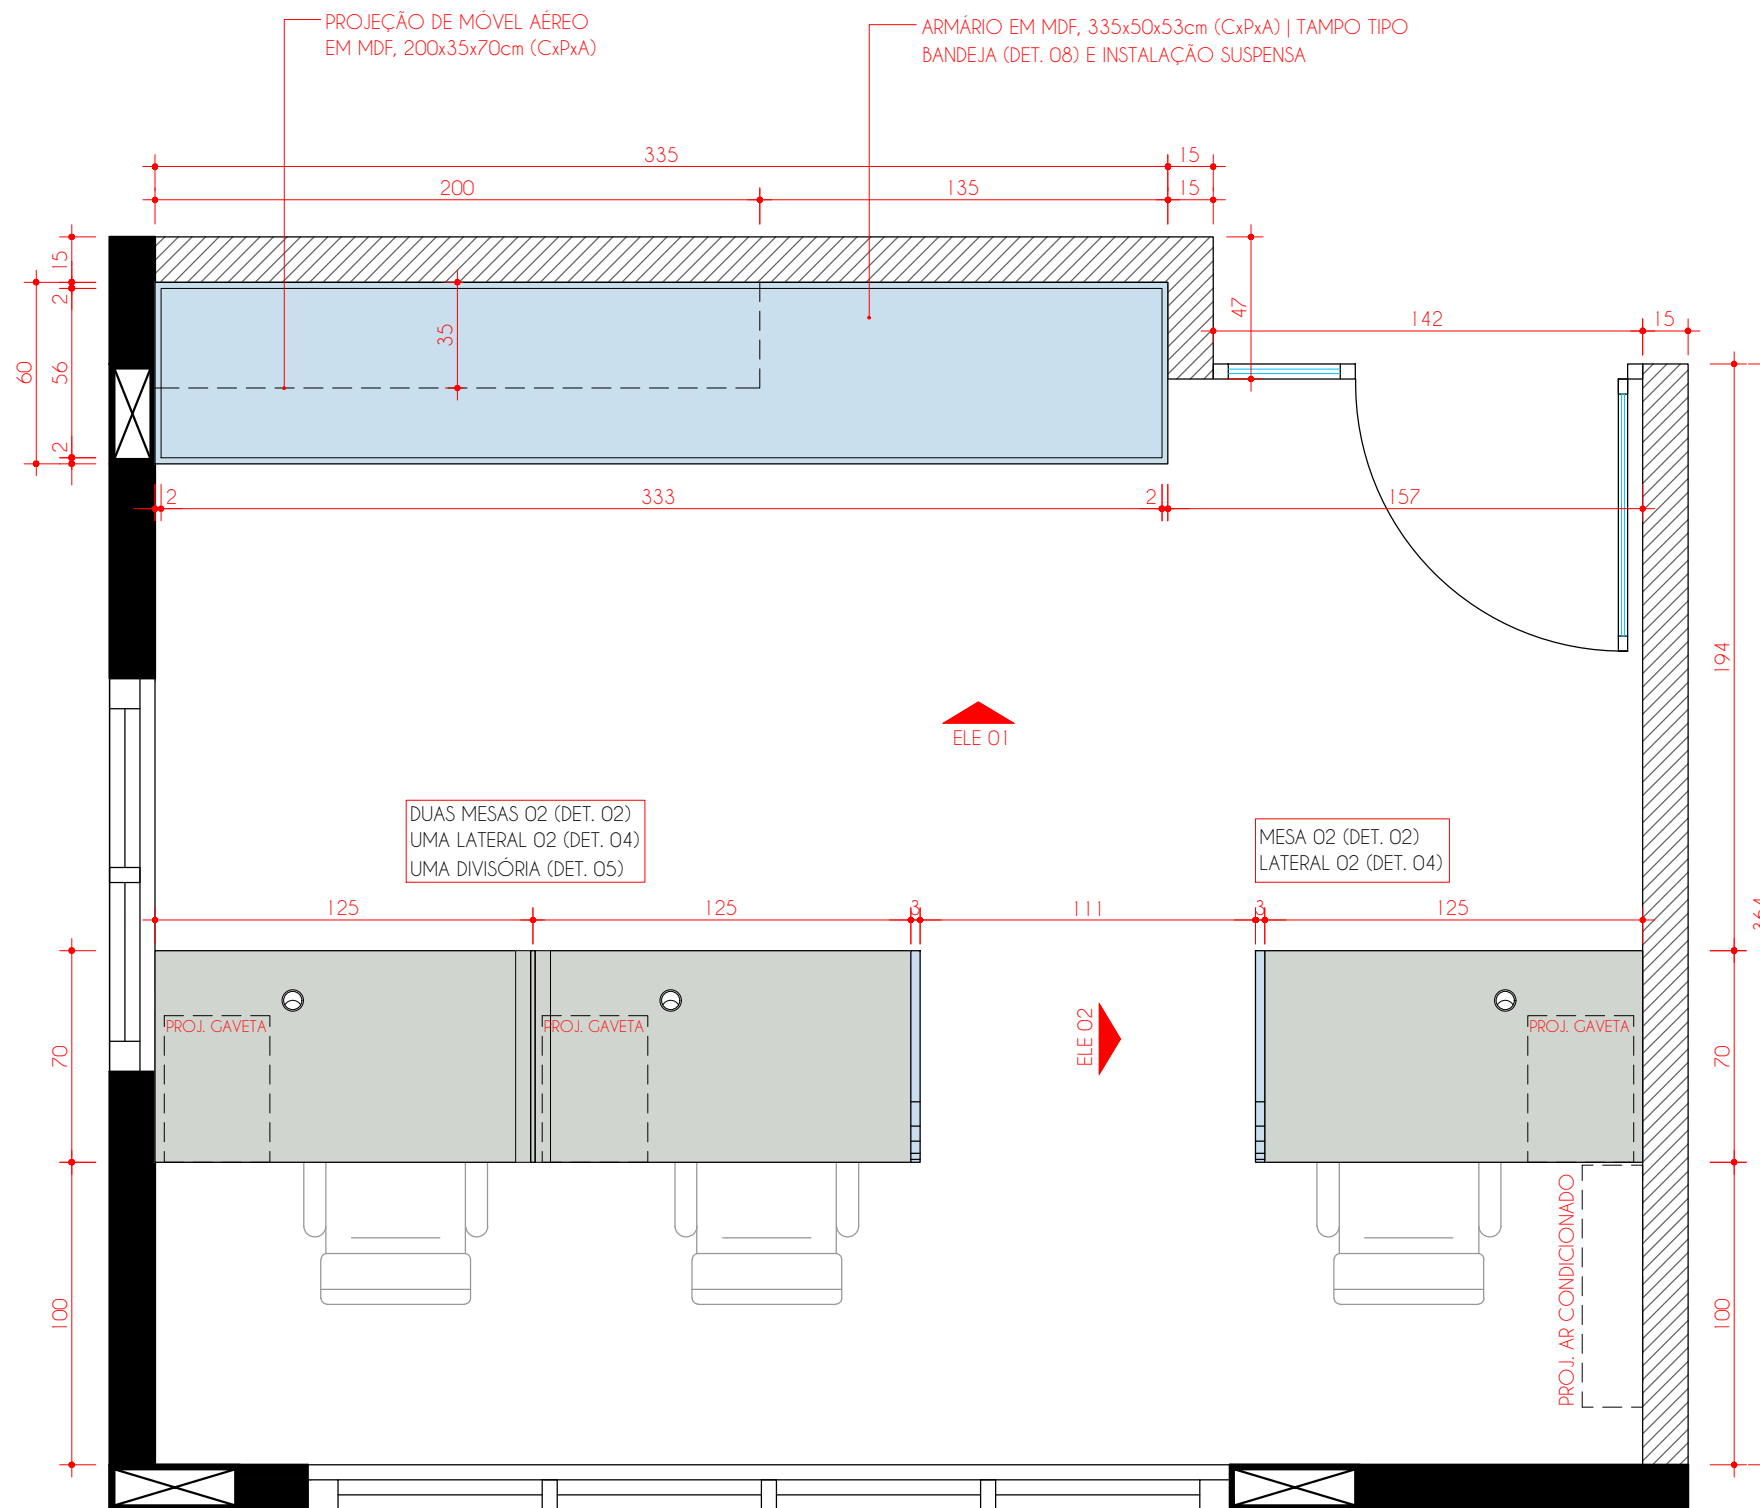

LEGENDA DE MDF's

MDF CARVALHO HANOVER
LINHA DESIGN
(DURATEX)

MDF TARTUFO
LINHA ACETINATTA
(DURATEX)

MDF AZUL PROFUNDO
LINHA ESSENCIAL
(DURATEX)

LEGENDA DE PAREDES

PAREDE DE
ALVENARIA

PAREDE MDF
VER ELEVACOES

PROJETO DE MARCENARIA

CONTEÚDO:
ELEVAÇÃO 02

AMBIENTE:
SALA 03 | EDUCAÇÃO

DADOS

ARQUIVO: AMAVIO1_0925 ETAPA DE PROJETO: EXECUTIVO

DESENHO: 05 DATA: 24/10/2025

ESCALA: 1/25 FOLHA: A3

PROPRIETÁRIO | OBRA

NOME: AMAVI

ENDEREÇO: RIO DO SUL - SC

ESCRITÓRIO

DEYSE KOTH
Arquiteta | CAU A59234-0

BÁRBARA NASATO
Arquiteta | CAU A154044-0


JÉSSICA CARBONERA
Designer de Interiores

Contato: (47) 98853-4010
E-mail: deys@ziniaarquitetura.com.br
Alameda Bela Aliança, 820 - Sala 03
Jardim América - Rio do Sul/SC

OBSERVAÇÕES GERAIS

- Havendo divergência entre escala e cota, prevalece a cota;
- Conferir medidas "in loco";
- Havendo alteração do projeto na obra a responsabilidade não será mais das arquitetas
- Caso houver divergência de informações, consultar arquitetas antes da execução.


28.103

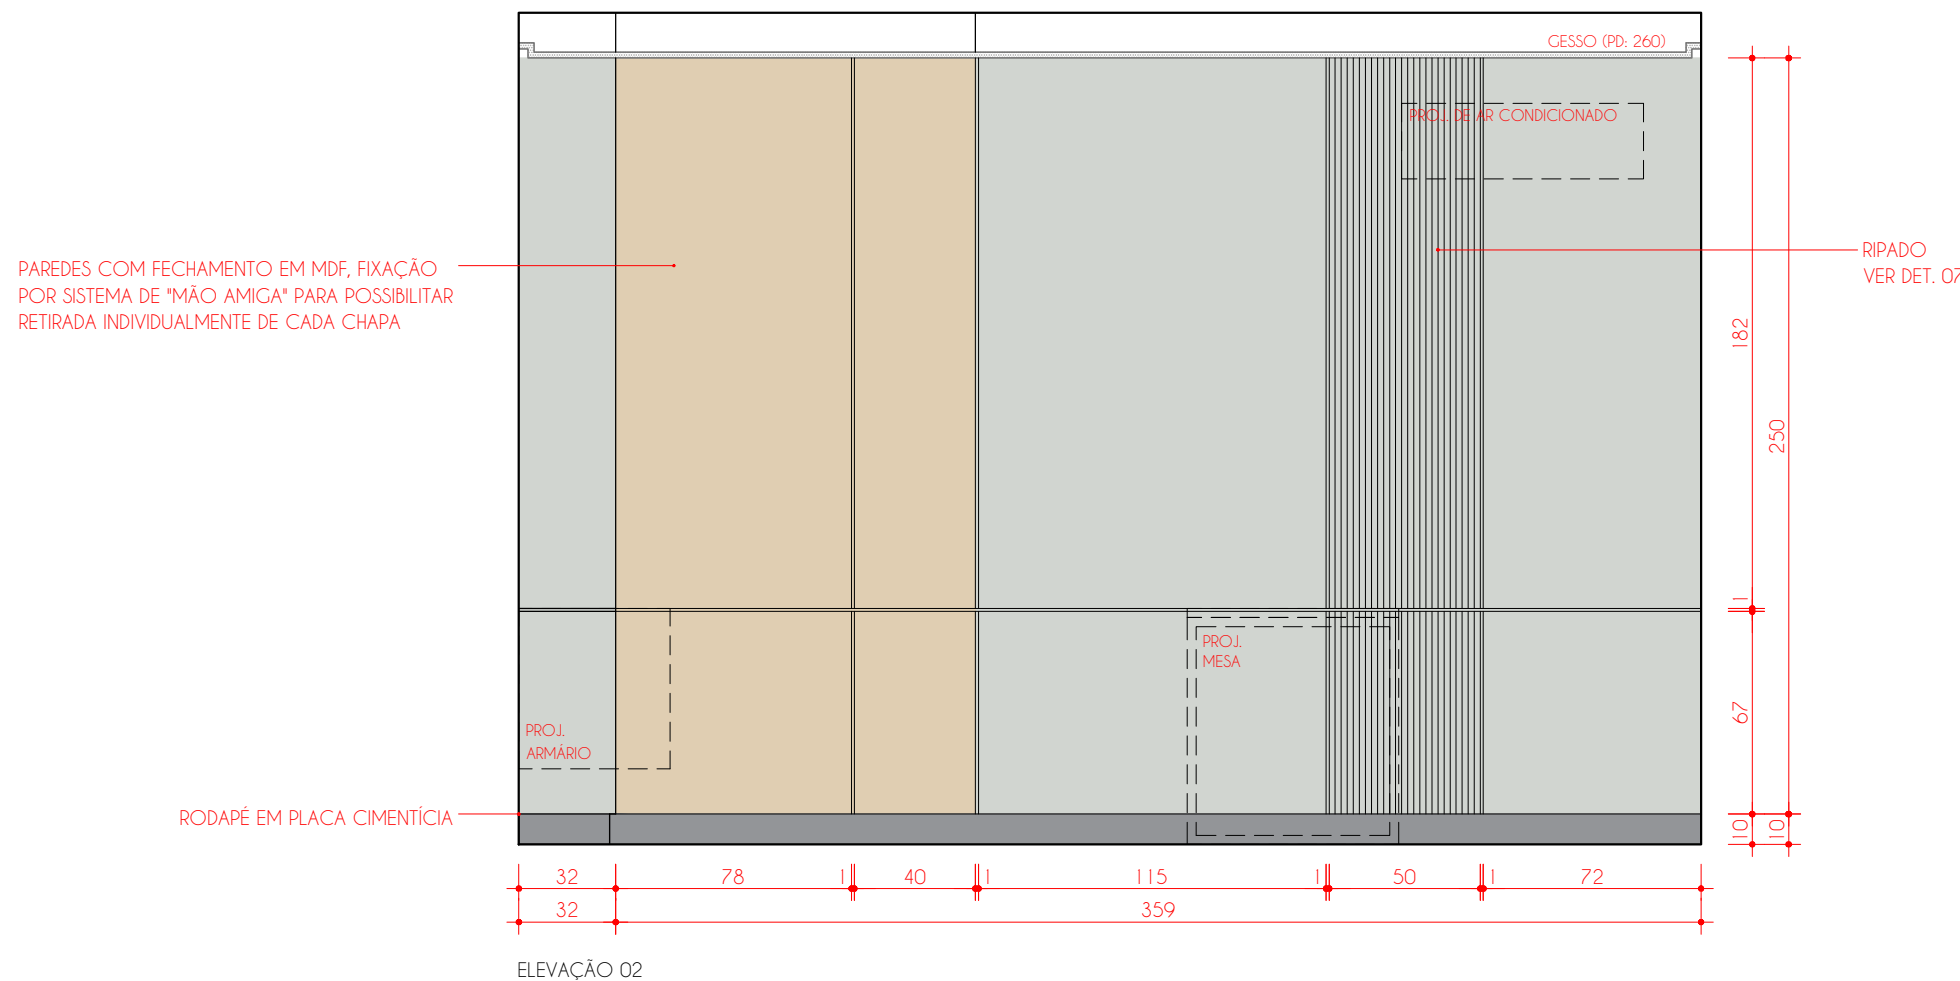

OBSERVAÇÃO: MDF AMADEIRADO DEVE SER INSTALADO COM VEIOS NA VERTICAL

LEGENDA

MDF CARVALHO HANOVER LINHA DESIGN (DURATEX)	MDF TARTUFO LINHA ACETINATTA (DURATEX)	PLACA CIMENTÍCIA PINTURA EM PRETO
---	--	--------------------------------------

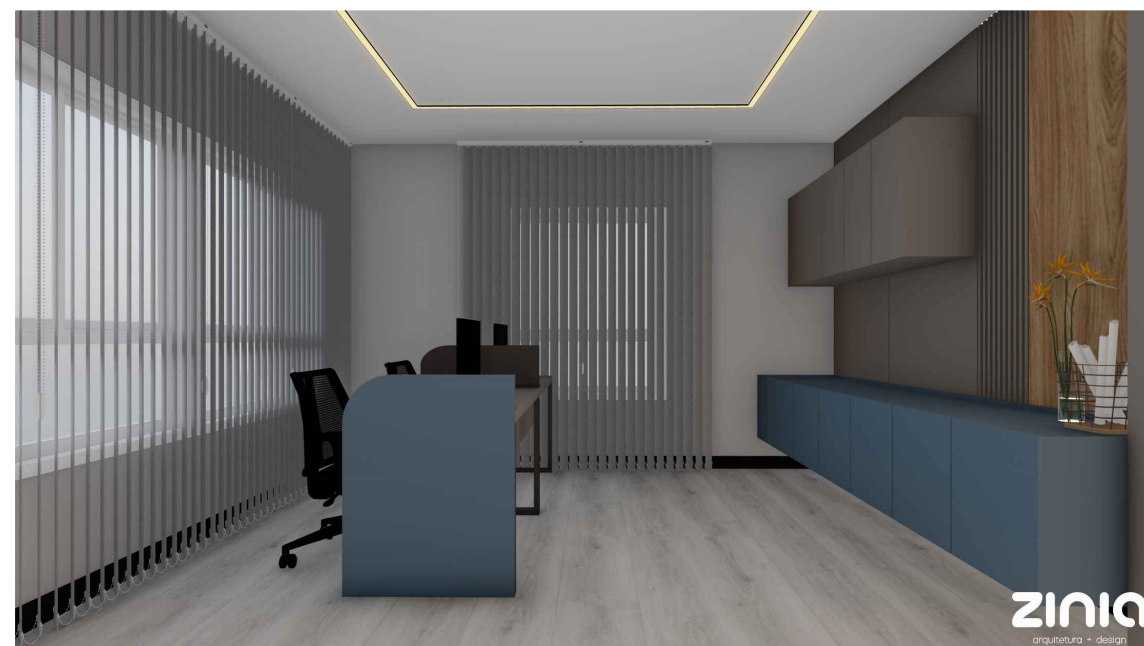

IMAGENS ILUSTRATIVAS, EXECUTAR CONFORME DETALHAMENTO

ZINIA
arquitetura + design

PROJETO DE MARCENARIA

CONTEÚDO:
IMAGENS ILUSTRATIVAS

AMBIENTE:
SALA 03 | EDUCAÇÃO

DADOS

ARQUIVO: AMAVIO1_0925 ETAPA DE PROJETO: EXECUTIVO

DESENHO: 05 DATA: 24/10/2025

ESCALA: 1/25 FOLHA: A3

PROPRIETARIO | OBRA

NOME: AMAVI

ENDEREÇO: RIO DO SUL - SC

ESCRITORIO

DEYSE KOTH
Arquiteta | CAU A59234-0

BÁRBARA NASATO
Arquiteta | CAU A154044-0

JÉSSICA CARBONERA
Designer de Interiores

Contato: (47) 98853-4010
E-mail: deys@ziniaarquitetura.com.br
Alameda Bela Aliança, 820 - Sala 03
Jardim América - Rio do Sul/SC

OBSERVAÇÕES GERAIS

- Havendo divergência entre escala e cota, prevalece a cota;
- Conferir medidas "in loco";
- Havendo alteração do projeto na obra a responsabilidade não será mais das arquitetas
- Caso houver divergência de informações, consultar arquitetas antes da execução.

29.103

PROJETO DE MARCENARIA

CONTEUDO:
PLANTA BAIXA

AMBIENTE:
SALA 04

DADOS

ARQUIVO: AMAVIO1_0925 ETAPA DE PROJETO: EXECUTIVO

DESENHO: 05 DATA: 25/10/2025

ESCALA: 1/25 FOLHA: A3

PROPRIETARIO | OBRA

NOME:
AMAVI

ENDEREÇO:
RIO DO SUL - SC

ESCRITORIO

DEYSE KOTH
Arquiteta | CAU A59234-0

BÁRBARA NASATO
Arquiteta | CAU A154044-0


JÉSSICA CARBONERA
Designer de Interiores

Contato: (47) 98853-4010
E-mail: deys@ziniaarquitetura.com.br
Alameda Bela Aliança, 820 - Sala 03
Jardim América - Rio do Sul/SC

OBSERVAÇÕES GERAIS

- Havendo divergência entre escala e cota, prevalece a cota;
- Conferir medidas "in loco";
- Havendo alteração do projeto na obra a responsabilidade não será mais das arquitetas
- Caso houver divergência de informações, consultar arquitetas antes da execução.

30.103

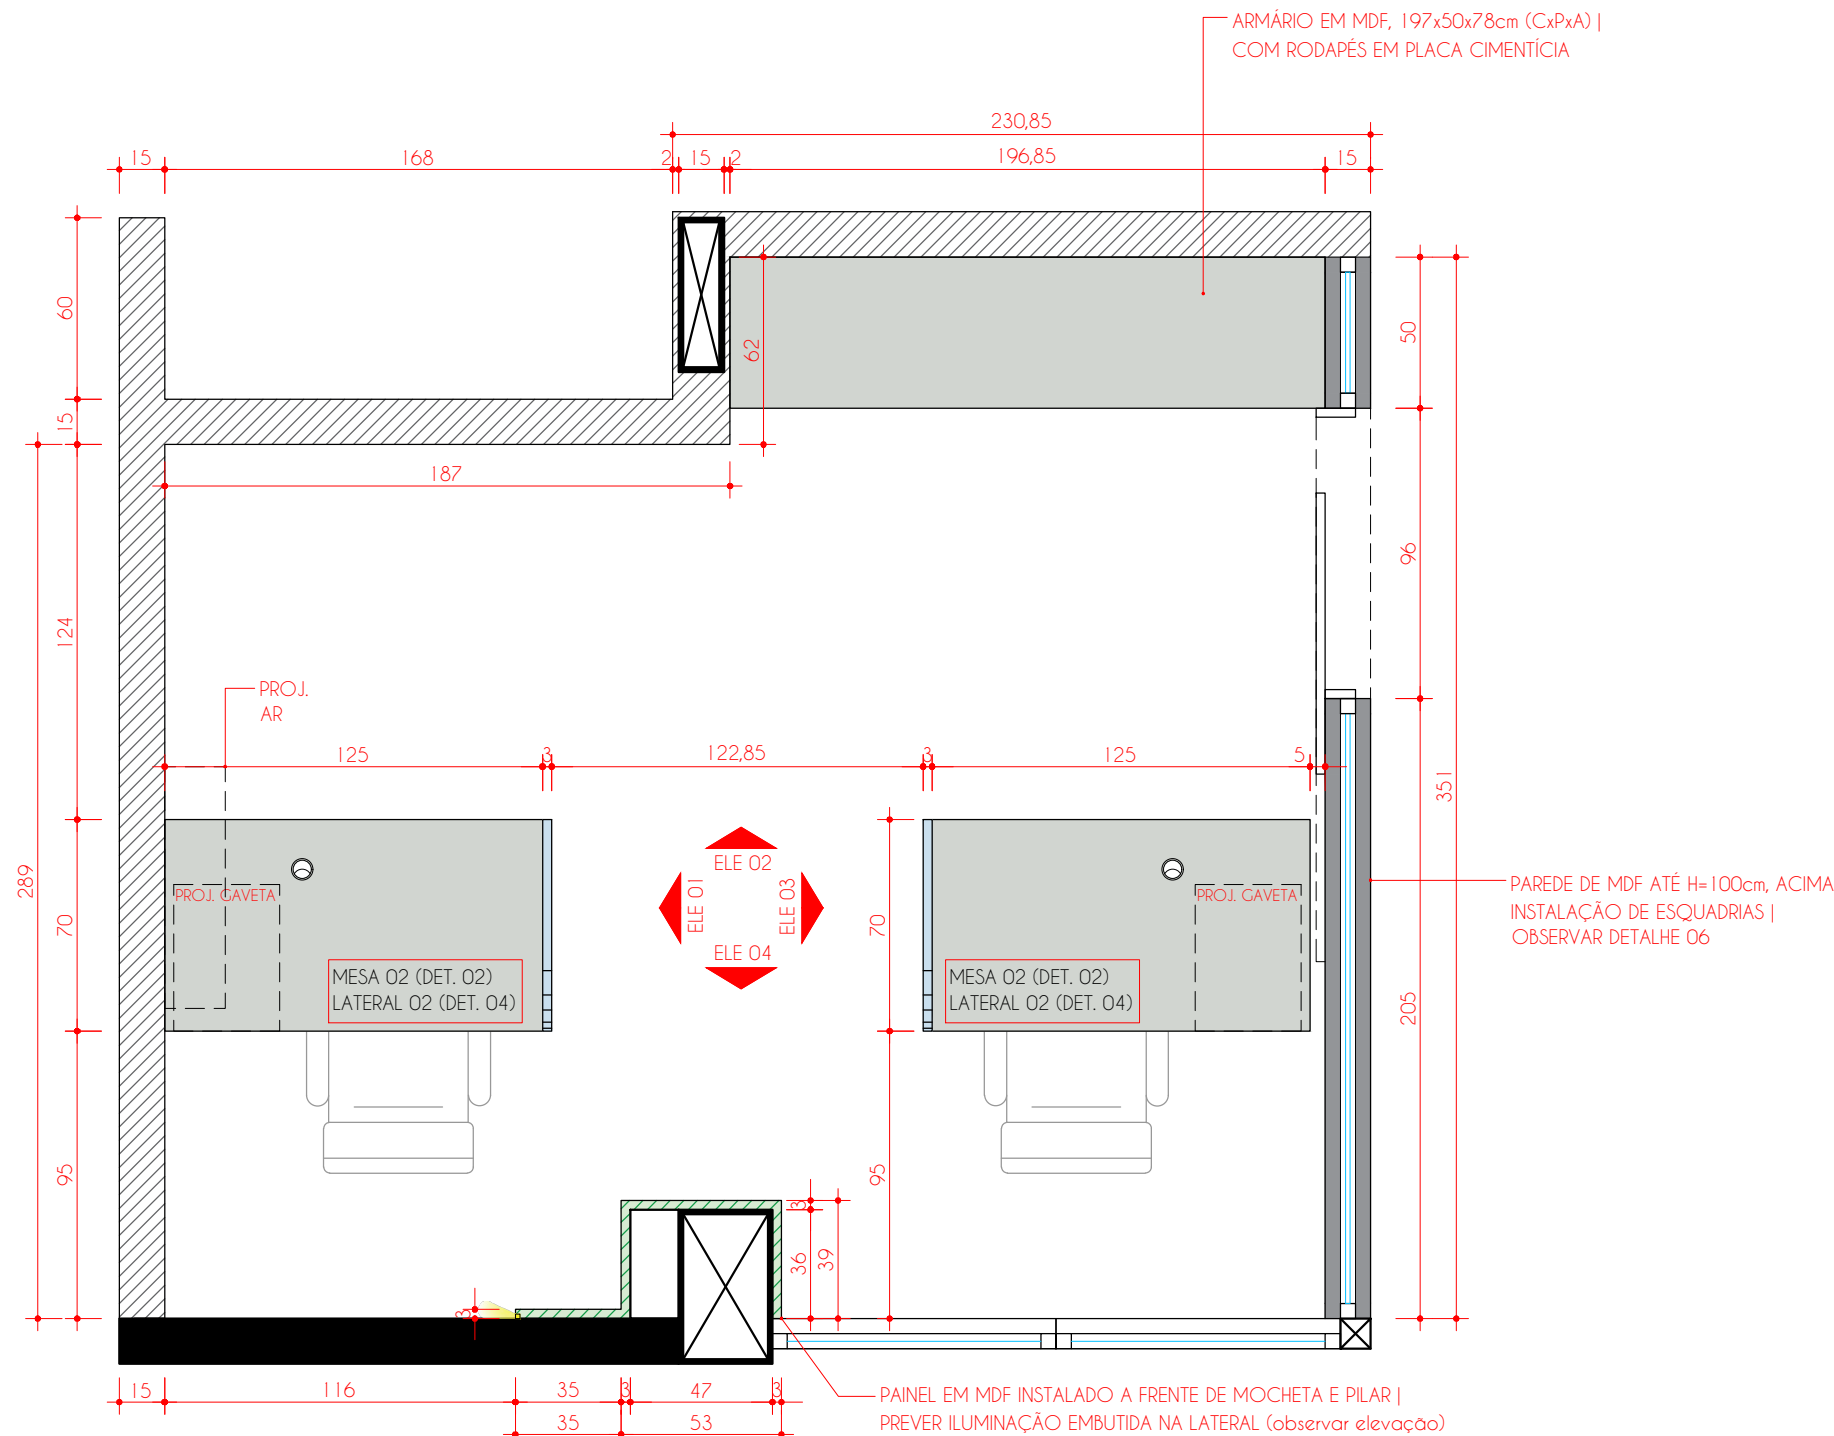

LEGENDA DE MDF's



LEGENDA DE PAREDES



MDF CARVALHO HANOVER
LINHA DESIGN
(DURATEX) MDF TARTUFO
LINHA ACETINATA
(DURATEX) PLACA CIMENTÍCIA
PINTURA EM PRETO

PROJETO DE MARCENARIA

CONTEÚDO:
ELEVAÇÃO 02

AMBIENTE:
SALA 04

DADOS

ARQUIVO: AMAVIO1_0925 ETAPA DE PROJETO: EXECUTIVO

DESENHO: 05 DATA: 25/10/2025

ESCALA: 1/25 FOLHA: A3

PROPRIETÁRIO | OBRA

NOME:
AMAVI

ENDEREÇO:
RIO DO SUL - SC

ESCRITÓRIO

DEYSE KOTH
Arquiteta | CAU A59234-0

BÁRBARA NASATO
Arquiteta | CAU A154044-0

JÉSSICA CARBONERA
Designer de Interiores

Contato: (47) 98853-4010
E-mail: deys@ziniaarquitetura.com.br
Alameda Bela Aliança, 820 - Sala 03
Jardim América - Rio do Sul/SC

OBSERVAÇÕES GERAIS

- Havendo divergência entre escala e cota, prevalece a cota;
- Conferir medidas "in loco";
- Havendo alteração do projeto na obra a responsabilidade não será mais das arquitetas
- Caso houver divergência de informações, consultar arquitetas antes da execução.

32.103

PAREDES COM FECHAMENTO EM MDF, FIXAÇÃO POR SISTEMA DE "MÃO AMIGA" PARA POSSIBILITAR RETIRADA INDIVIDUALMENTE DE CADA CHAPA


MÓVEL DEVE ESTAR ALINHADO A DIVISÃO DAS CHAPAS

RODAPÉ EM PLACA CIMENTÍCIA


PROJEÇÃO DO ARMÁRIO

ELEVAÇÃO 02

ARMÁRIO - 197x50x78cm (CxPxA)

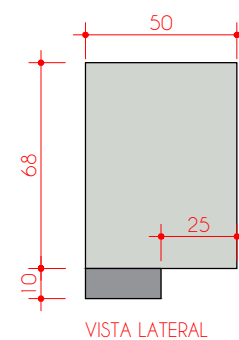

VISTA LATERAL

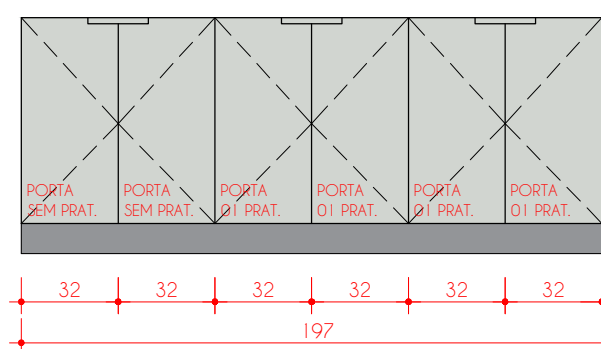

VISTA FRONTAL

VERIFICAR A NECESSIDADE DE AFASTAMENTO DEVIDO BATENTE DA PORTA


RODAPÉ COM RECUO FRONTAL DE 25cm

OBSERVAÇÃO: MDF AMADEIRADO DEVE SER INSTALADO COM VEIOS NA VERTICAL

LEGENDA

	MDF CARVALHO HANOVER LINHA DESIGN (DURATEX)		MDF TARTUFO LINHA ACETINATTA (DURATEX)		PLACA CIMENTÍCIA PINTURA EM PRETO
--	---	--	--	--	--------------------------------------

- ARMÁRIO COM 06 PORTAS DE GIRO COM PUXADORES CAVA (VER DET. 10)
- RODAPÉ EM PLACA CIMENTÍCIA COM PINTURA EM PRETO

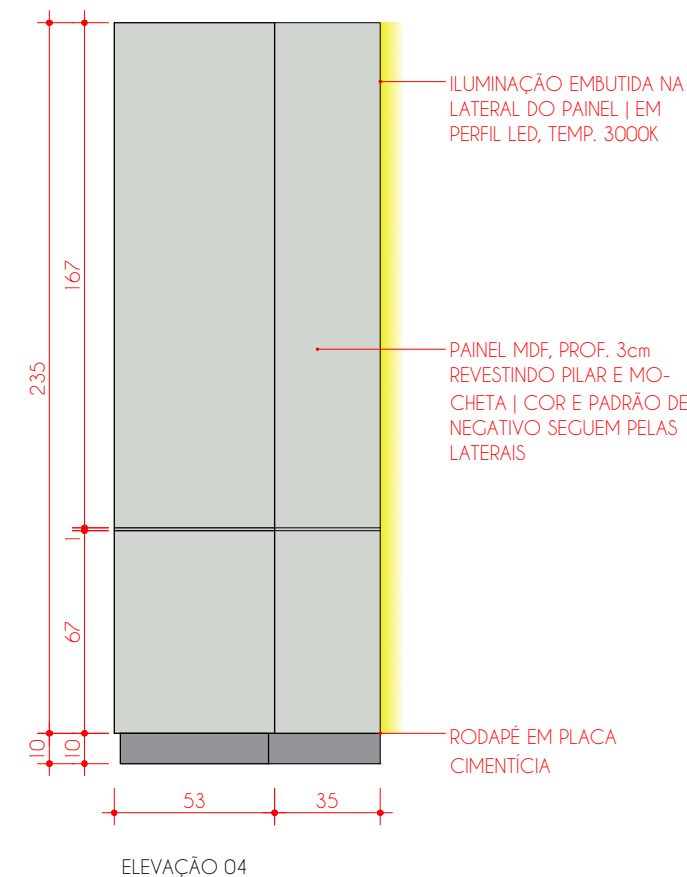

PLACA CIMENTÍCIA
PINTURA EM PRETO

PROJETO DE MARCENARIA

CONTEÚDO:
IMAGENS ILUSTRATIVAS

AMBIENTE:
SALA 04

DADOS

ARQUIVO: AMAVIO1_0925 ETAPA DE PROJETO: EXECUTIVO

DESENHO: 05 DATA: 25/10/2025

ESCALA: 1/25 FOLHA: A3

PROPRIETÁRIO | OBRA

NOME: AMAVI

ENDEREÇO: RIO DO SUL - SC

ESCRITÓRIO

DEYSE KOTH
Arquiteta | CAU A59234-0

BÁRBARA NASATO
Arquiteta | CAU A154044-0

JÉSSICA CARBONERA
Designer de Interiores


Contato: (47) 98853-4010
E-mail: deys@ziniaarquitetura.com.br
Alameda Bela Aliança, 820 - Sala 03
Jardim América - Rio do Sul/SC

OBSERVAÇÕES GERAIS

- Havendo divergência entre escala e cota, prevalece a cota;
- Conferir medidas "in loco";
- Havendo alteração do projeto na obra a responsabilidade não será mais das arquitetas
- Caso houver divergência de informações, consultar arquitetas antes da execução.

34.103

IMAGENS ILUSTRATIVAS, EXECUTAR CONFORME DETALHAMENTO

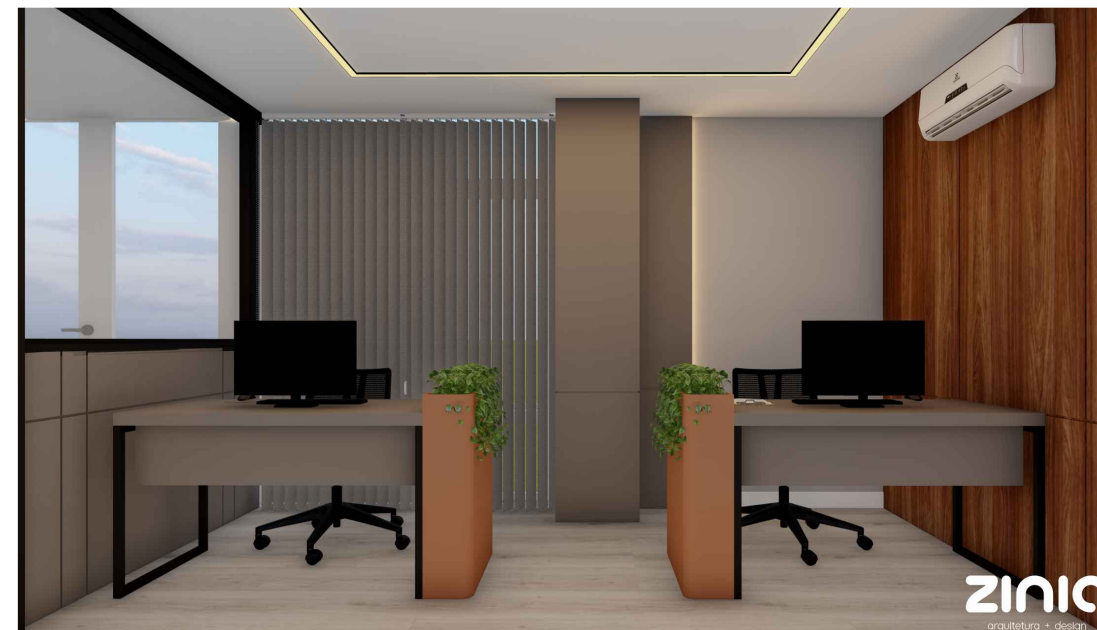

PROJETO DE MARCENARIA

CONTEÚDO:
PLANTA BAIXA

AMBIENTE:
SALA 05 | VÍDEOCONFERÊNCIA

DADOS

ARQUIVO: AMAVIO1_0925 ETAPA DE PROJETO: EXECUTIVO

DESENHO: 05 DATA: 26/10/2025

ESCALA: 1/25 FOLHA: A3

PROPRIETÁRIO | OBRA

NOME: AMAVI

ENDEREÇO: RIO DO SUL - SC

ESCRITÓRIO

DEYSE KOTH
Arquiteta | CAU A59234-0

BÁRBARA NASATO
Arquiteta | CAU A154044-0


JÉSSICA CARBONERA
Designer de Interiores

Contato: (47) 98853-4010
E-mail: deys@ziniaarquitetura.com.br
Alameda Bela Aliança, 820 - Sala 03
Jardim América - Rio do Sul / SC

OBSERVAÇÕES GERAIS

- Havendo divergência entre escala e cota, prevalece a cota;
- Conferir medidas "in loco";
- Havendo alteração do projeto na obra a responsabilidade não será mais das arquitetas
- Caso houver divergência de informações, consultar arquitetas antes da execução.

35.103

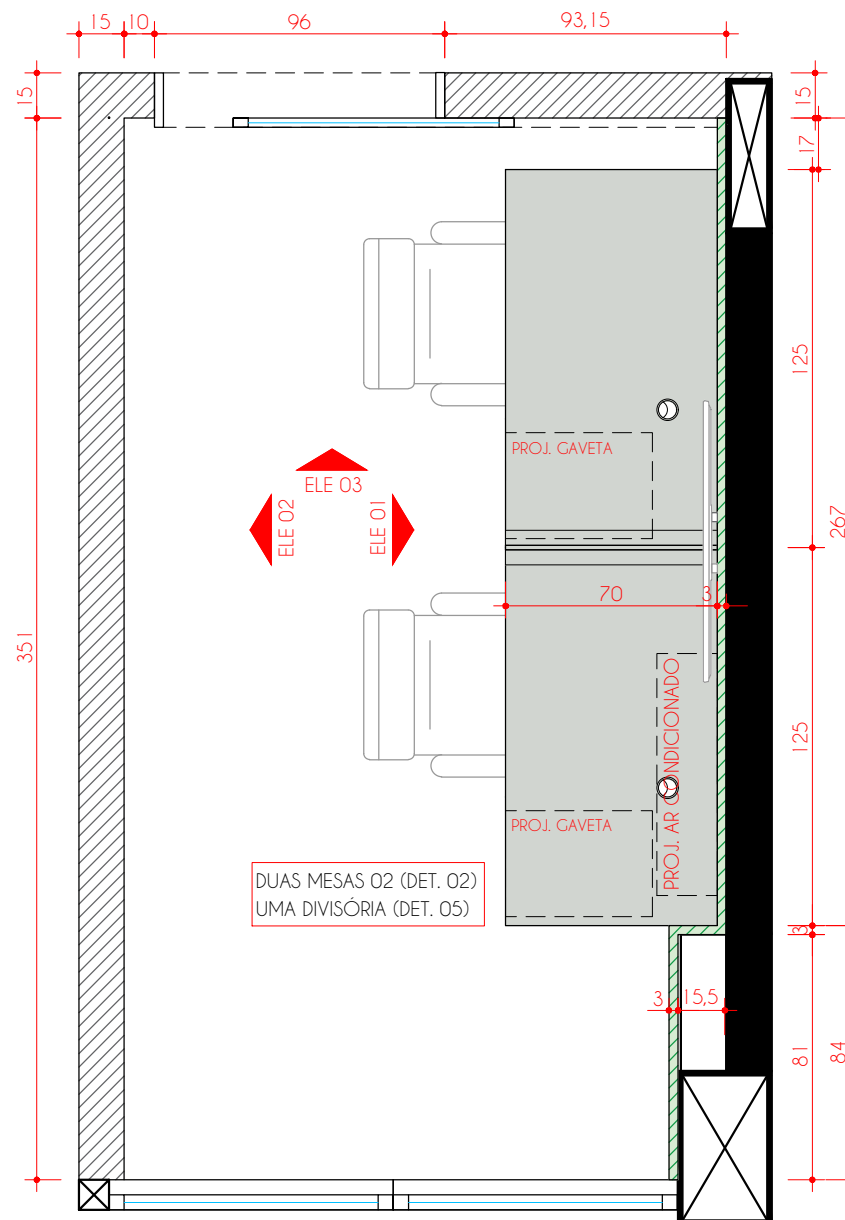

PLANTA BAIXA - SALA 05

LEGENDA DE MDF's

- MDF CARVALHO HANOVER LINHA DESIGN (DURATEX)
- MDF TARTUFO LINHA ACETINATTA (DURATEX)
- MDF AZUL PROFUNDO LINHA ESSENCIAL (DURATEX)

LEGENDA DE PAREDES

- PAREDE DE ALVENARIA
- PAREDE MDF VER ELEVACÕES
- PAINEL MDF REVESTINDO ALVENARIA

PROJETO DE MARCENARIA

CONTEÚDO:
ELEVAÇÃO 01

AMBIENTE:
SALA 05 | VÍDEOCONFERÊNCIA

DADOS

ARQUIVO: AMAVIO1_0925 ETAPA DE PROJETO: EXECUTIVO

DESENHO: 05 DATA: 26/10/2025

ESCALA: 1/25 FOLHA: A3

PROPRIETÁRIO | OBRA

NOME: AMAVI

ENDEREÇO: RIO DO SUL - SC

ESCRITÓRIO

DEYSE KOTH
Arquiteta | CAU A59234-0

BÁRBARA NASATO
Arquiteta | CAU A154044-0


JÉSSICA CARBONERA
Designer de Interiores

Contato: (47) 98853-4010
E-mail: deys@ziniaarquitetura.com.br
Alameda Bela Aliança, 820 - Sala 03
Jardim América - Rio do Sul/SC



OBSERVAÇÕES GERAIS

- Havendo divergência entre escala e cota, prevalece a cota;
- Conferir medidas "in loco";
- Havendo alteração do projeto na obra a responsabilidade não será mais das arquitetas
- Caso houver divergência de informações, consultar arquitetas antes da execução.

36.103

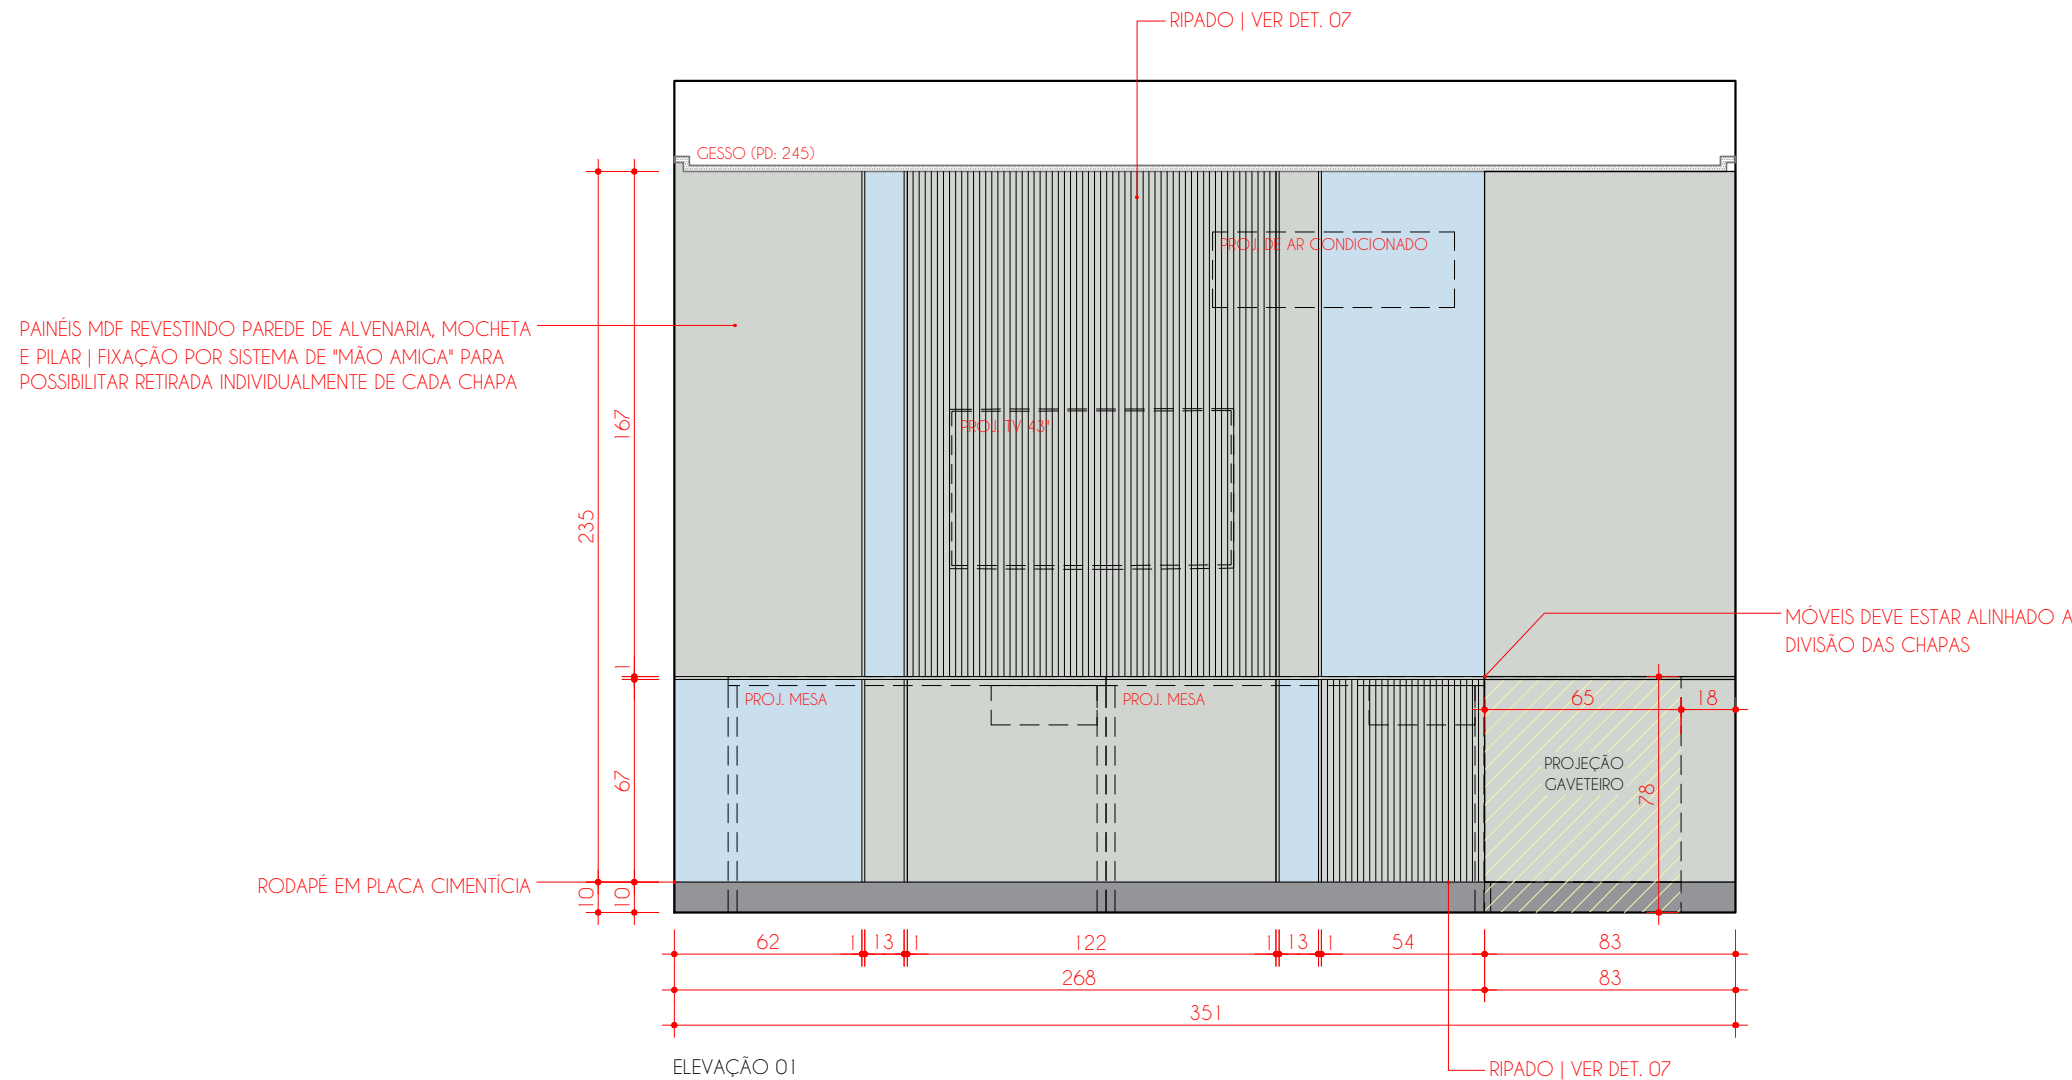

GAVITEIRO - 65x54x78cm (CxPxA)

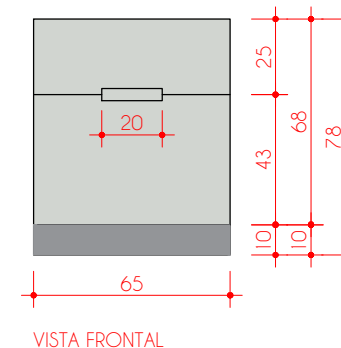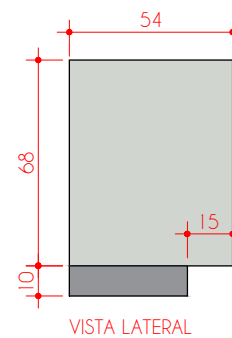

- GAVITEIRO EM MDF COM PUXADORES CAVA (VER DET. 11)
- RODAPÉ EM PLACA CIMENTÍCIA COM PINTURA EM PRETO

LEGENDA



MDF AZUL PROFUNDO
LINHA ESSENCIAL
(DURATEX)

MDF TARTUFO
LINHA ACETINATTA
(DURATEX)

PLACA CIMENTÍCIA
PINTURA EM PRETO

PROJETO DE MARCENARIA

CONTEUDO:
ELEVAÇÃO 02

AMBIENTE:
SALA 05 | VÍDEOCONFERÊNCIA

DADOS

ARQUIVO: AMAVIO1_0925 ETAPA DE PROJETO: EXECUTIVO

DESENHO: 05 DATA: 26/10/2025

ESCALA: 1/25 FOLHA: A3

PROPRIETARIO | OBRA

NOME: AMAVI

ENDEREÇO: RIO DO SUL - SC

ESCRITORIO

DEYSE KOTH
Arquiteta | CAU A59234-0


BÁRBARA NASATO
Arquiteta | CAU A154044-0

JÉSSICA CARBONERA
Designer de Interiores

Contato: (47) 98853-4010
E-mail: deysse@ziniaarquitetura.com.br
Alameda Bela Aliança, 820 - Sala 03
Jardim América - Rio do Sul/SC

OBSERVAÇÕES GERAIS

- Havendo divergência entre escala e cota, prevalece a cota;
- Conferir medidas "in loco";
- Havendo alteração do projeto na obra a responsabilidade não será mais das arquitetas
- Caso houver divergência de informações, consultar arquitetas antes da execução.

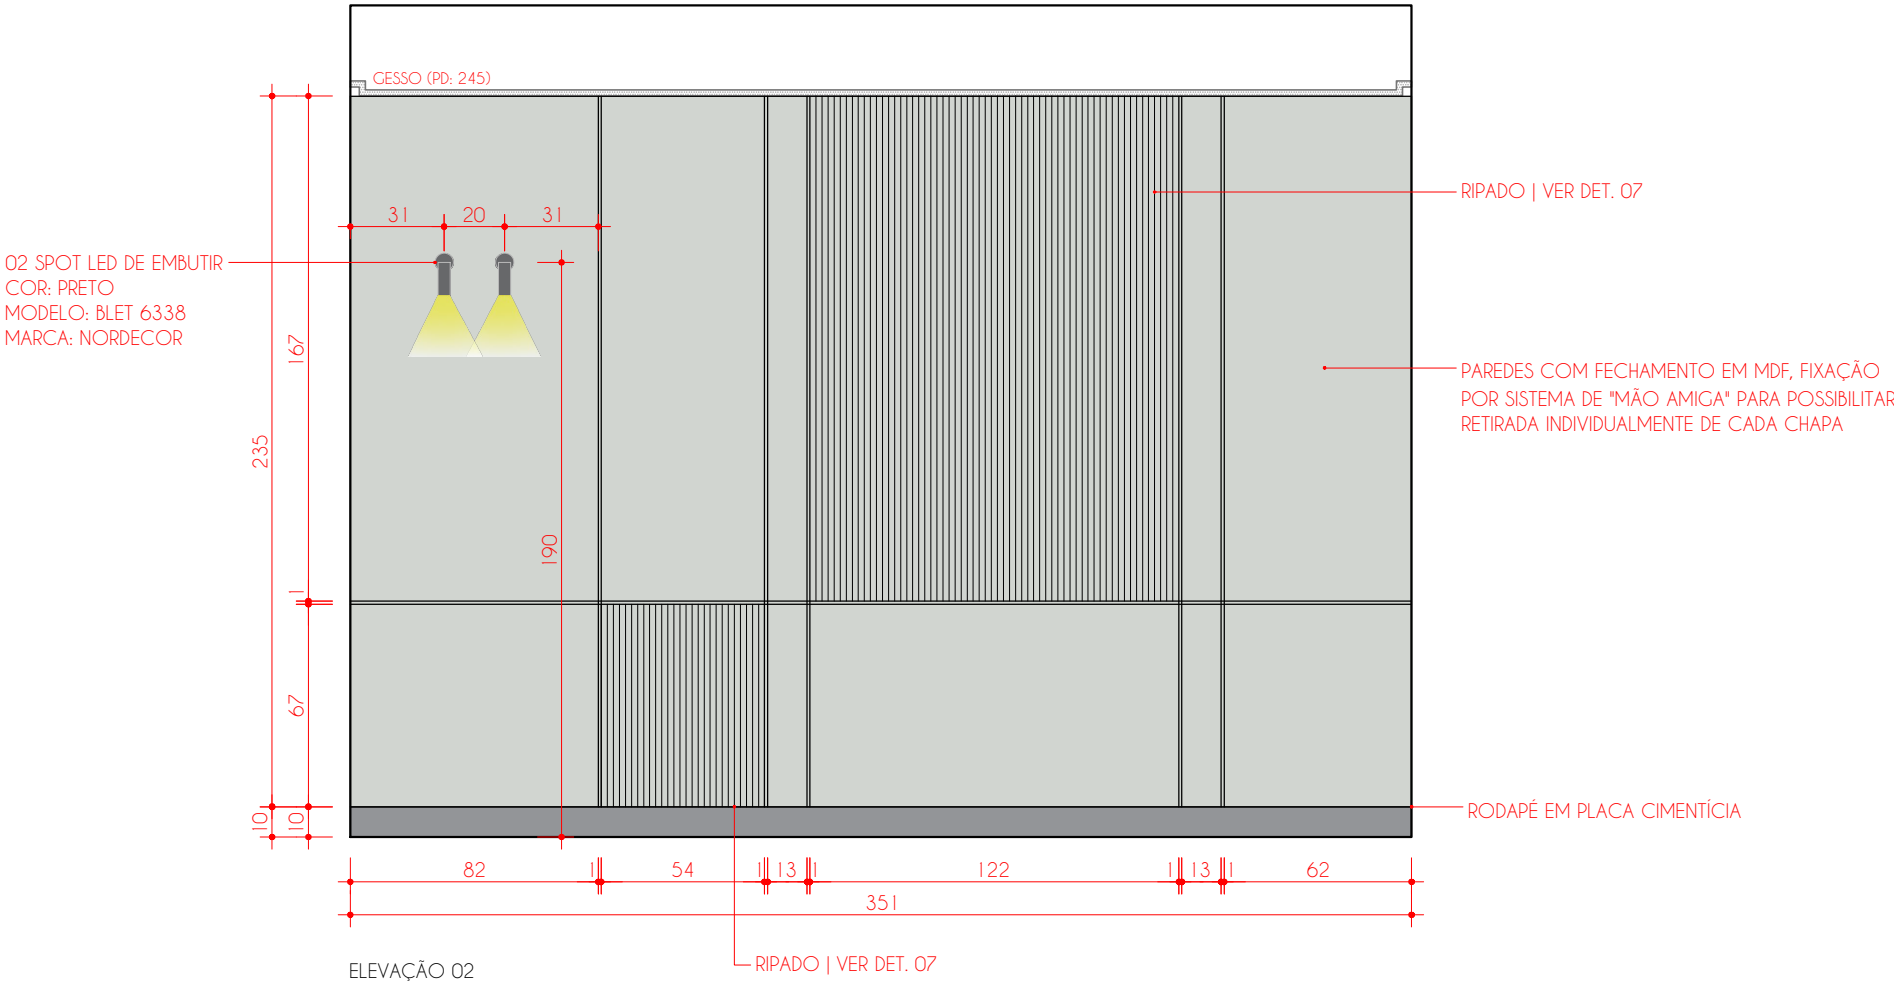

LEGENDA

MDF TARTUFO
LINHA ACETINATTA
(DURATEX)

PLACA CIMENTÍCIA
PINTURA EM PRETO

PROJETO DE MARCENARIA

CONTEÚDO:
ELEVAÇÃO 03

AMBIENTE:
SALA 05 | VÍDEOCONFERÊNCIA

DADOS

ARQUIVO: AMAVIO1_0925 ETAPA DE PROJETO: EXECUTIVO

DESENHO: 05 DATA: 26/10/2025

ESCALA: 1/25 FOLHA: A3

PROPRIETÁRIO | OBRA

NOME: AMAVI

ENDEREÇO: RIO DO SUL - SC

ESCRITÓRIO

DEYSE KOTH
Arquiteta | CAU A59234-0

BÁRBARA NASATO
Arquiteta | CAU A154044-0


JÉSSICA CARBONERA
Designer de Interiores

Contato: (47) 98853-4010
E-mail: deys@ziniaarquitetura.com.br
Alameda Bela Aliança, 820 - Sala 03
Jardim América - Rio do Sul/SC

OBSERVAÇÕES GERAIS

- Havendo divergência entre escala e cota, prevalece a cota;
- Conferir medidas "in loco";
- Havendo alteração do projeto na obra a responsabilidade não será mais das arquitetas
- Caso houver divergência de informações, consultar arquitetas antes da execução.

38.103

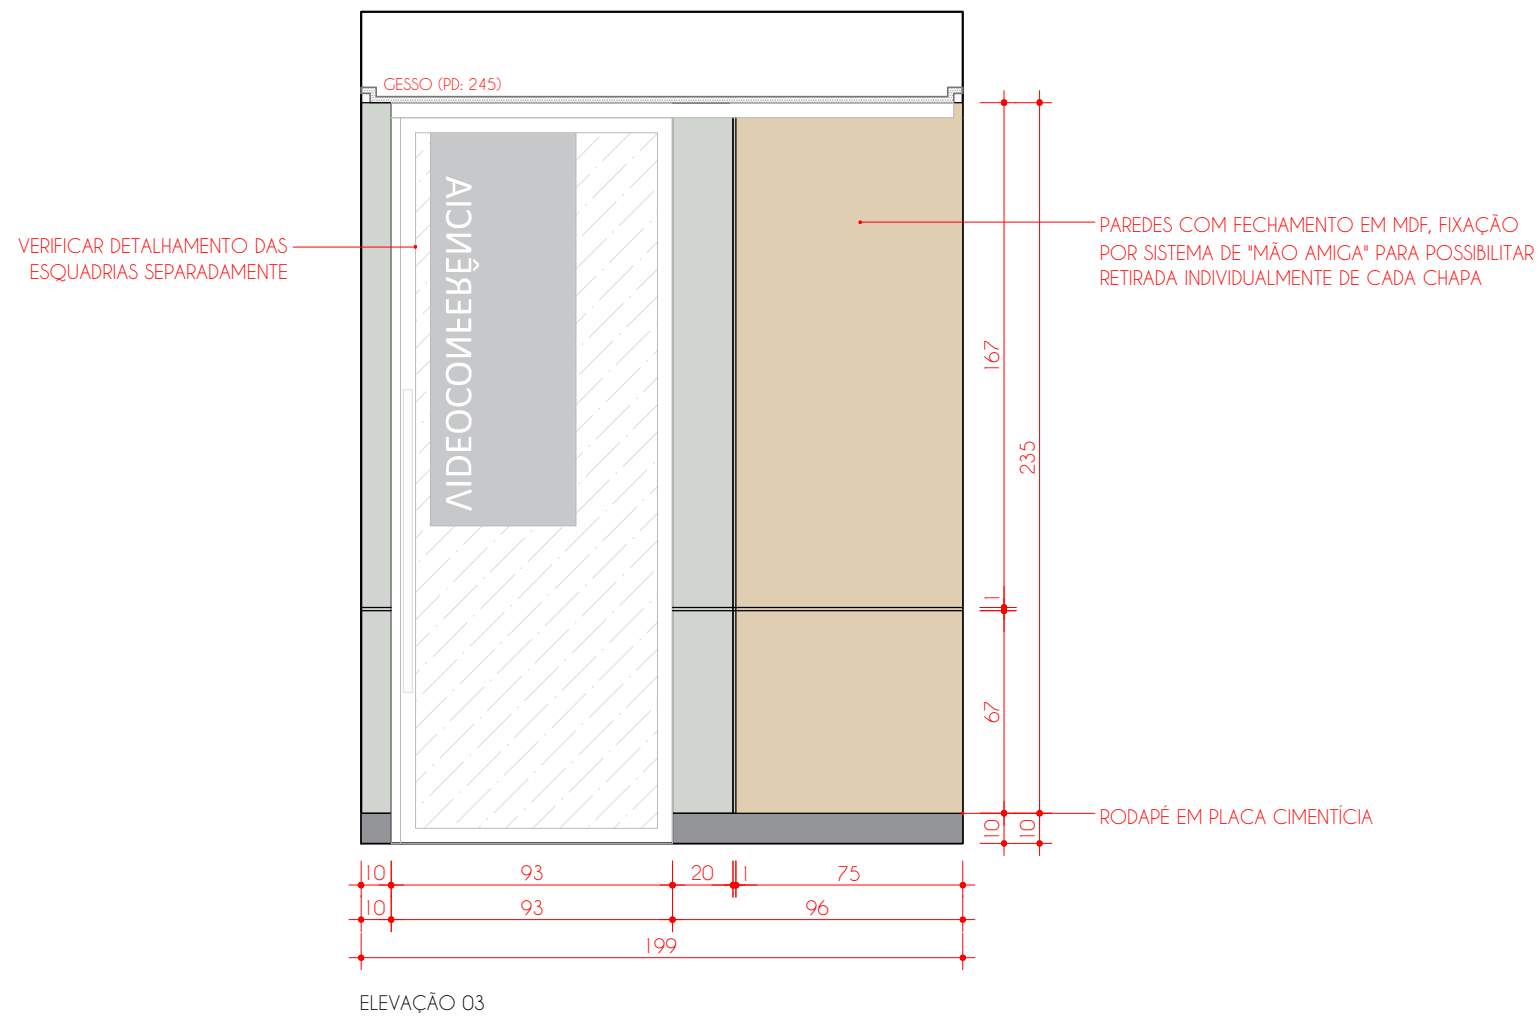

OBSERVAÇÃO: MDF AMADEIRADO DEVE SER INSTALADO COM VEIOS NA VERTICAL

LEGENDA

MDF CARVALHO HANOVER LINHA DESIGN (DURATEX)	MDF TARTUFO LINHA ACETINATTA (DURATEX)	PLACA CIMENTÍCIA PINTURA EM PRETO
---	--	--------------------------------------



IMAGENS ILUSTRATIVAS, EXECUTAR CONFORME DETALHAMENTO

PROJETO DE MARCENARIA

CONTEÚDO:
IMAGENS ILUSTRATIVAS

AMBIENTE:
SALA 05 | VÍDEOCONFERÊNCIA

DADOS

ARQUIVO: AMAVIO1_0925 ETAPA DE PROJETO: EXECUTIVO

DESENHO: 05 DATA: 26/10/2025

ESCALA: 1/25 FOLHA: A3

PROPRIETÁRIO | OBRA

NOME: AMAVI

ENDEREÇO: RIO DO SUL - SC

ESCRITÓRIO

DEYSE KOTH
Arquiteta | CAU A59234-0

BÁRBARA NASATO
Arquiteta | CAU A154044-0

JÉSSICA CARBONERA
Designer de Interiores

Contato: (47) 98853-4010
E-mail: deysc@ziniqarquitetura.com.br
Alameda Bela Aliança, 820 - Sala 03
Jardim América - Rio do Sul / SC

OBSERVAÇÕES GERAIS

- Havendo divergência entre escala e cota, prevalece a cota;
- Conferir medidas "in loco";
- Havendo alteração do projeto na obra a responsabilidade não será mais das arquitetas
- Caso houver divergência de informações, consultar arquitetas antes da execução.

39.103

PROJETO DE MARCENARIA

CONTEÚDO:
PLANTA BAIXA

AMBIENTE:
SALA 06 | MÍDIAS

DADOS

ARQUIVO: AMAVIO1_0925 ETAPA DE PROJETO: EXECUTIVO

DESENHO: 05 DATA: 27/10/2025

ESCALA: 1/25 FOLHA: A3

PROPRIETÁRIO | OBRA

NOME: AMAVI

ENDEREÇO: RIO DO SUL - SC

ESCRITÓRIO

DEYSE KOTH
Arquiteta | CAU A59234-0

BÁRBARA NASATO
Arquiteta | CAU A154044-0


JÉSSICA CARBONERA
Designer de Interiores

Contato: (47) 98853-4010
E-mail: deys@ziniaarquitetura.com.br
Alameda Bela Aliança, 820 - Sala 03
Jardim América - Rio do Sul/SC

OBSERVAÇÕES GERAIS

- Havendo divergência entre escala e cota, prevalece a cota;
- Conferir medidas "in loco";
- Havendo alteração do projeto na obra a responsabilidade não será mais das arquitetas
- Caso houver divergência de informações, consultar arquitetas antes da execução.

40.103

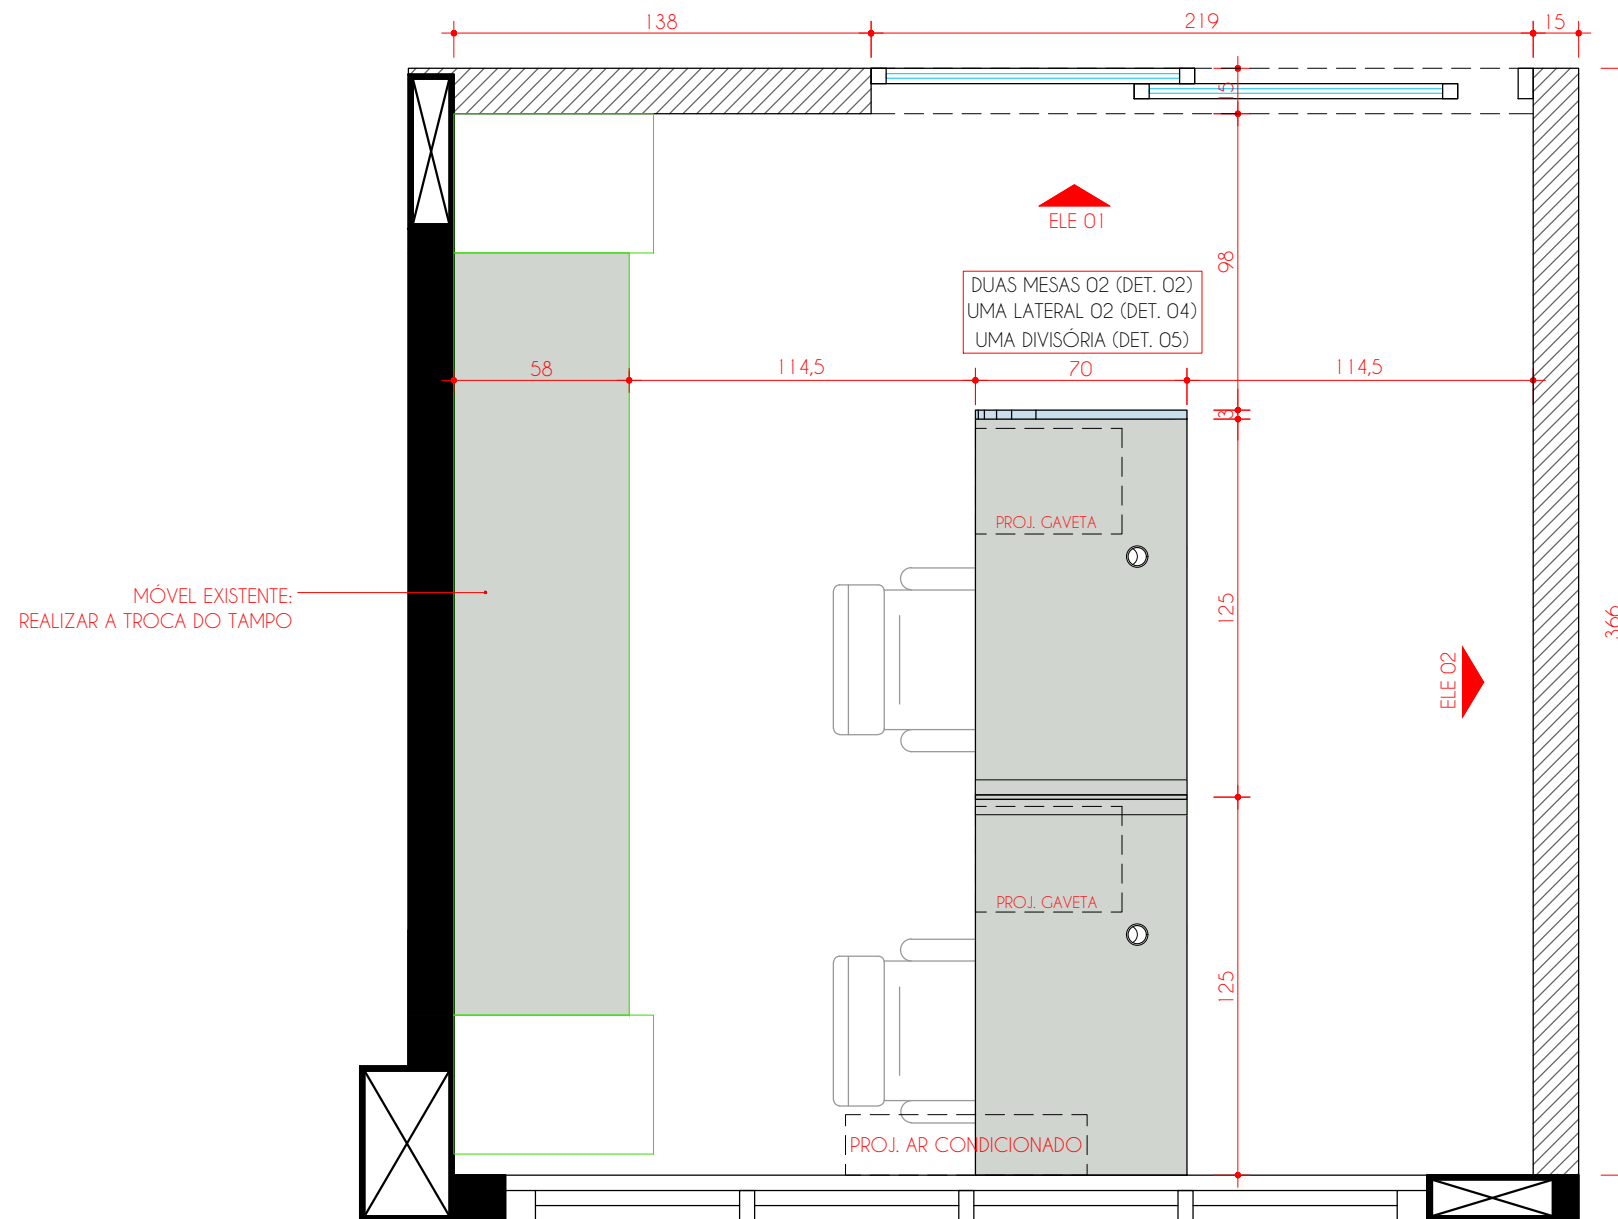

PLANTA BAIXA - SALA 06

LEGENDA DE MDF's

MDF CARVALHO HANOVER LINHA DESIGN (DURATEX)	MDF TARTUFO LINHA ACETINATTA (DURATEX)	MDF AZUL PROFUNDO LINHA ESSENCIAL (DURATEX)
---	--	---

LEGENDA DE PAREDES

PAREDE DE ALVENARIA	PAREDE MDF VER ELEVACÕES
---------------------	-----------------------------

PROJETO DE MARCENARIA

CONTEUDO:
ELEVAÇÃO 01

AMBIENTE:
SALA 06 | MÍDIAS

DADOS

ARQUIVO: AMAVIO1_0925 ETAPA DE PROJETO: EXECUTIVO

DESENHO: 05 DATA: 27/10/2025

ESCALA: 1/25 FOLHA: A3

PROPRIETARIO | OBRA

NOME: AMAVI

ENDEREÇO: RIO DO SUL - SC


ESCRITORIO

DEYSE KOTH
Arquiteta | CAU A59234-0
BÁRBARA NASATO
Arquiteta | CAU A154044-0
JÉSSICA CARBONERA
Designer de Interiores

Contato: (47) 98853-4010
E-mail: deys@ziniaarquitetura.com.br
Alameda Bela Aliança, 820 - Sala 03
Jardim América - Rio do Sul/SC

OBSERVAÇÕES GERAIS

- Havendo divergência entre escala e cota, prevalece a cota;
- Conferir medidas "in loco";
- Havendo alteração do projeto na obra a responsabilidade não será mais das arquitetas
- Caso houver divergência de informações, consultar arquitetas antes da execução.

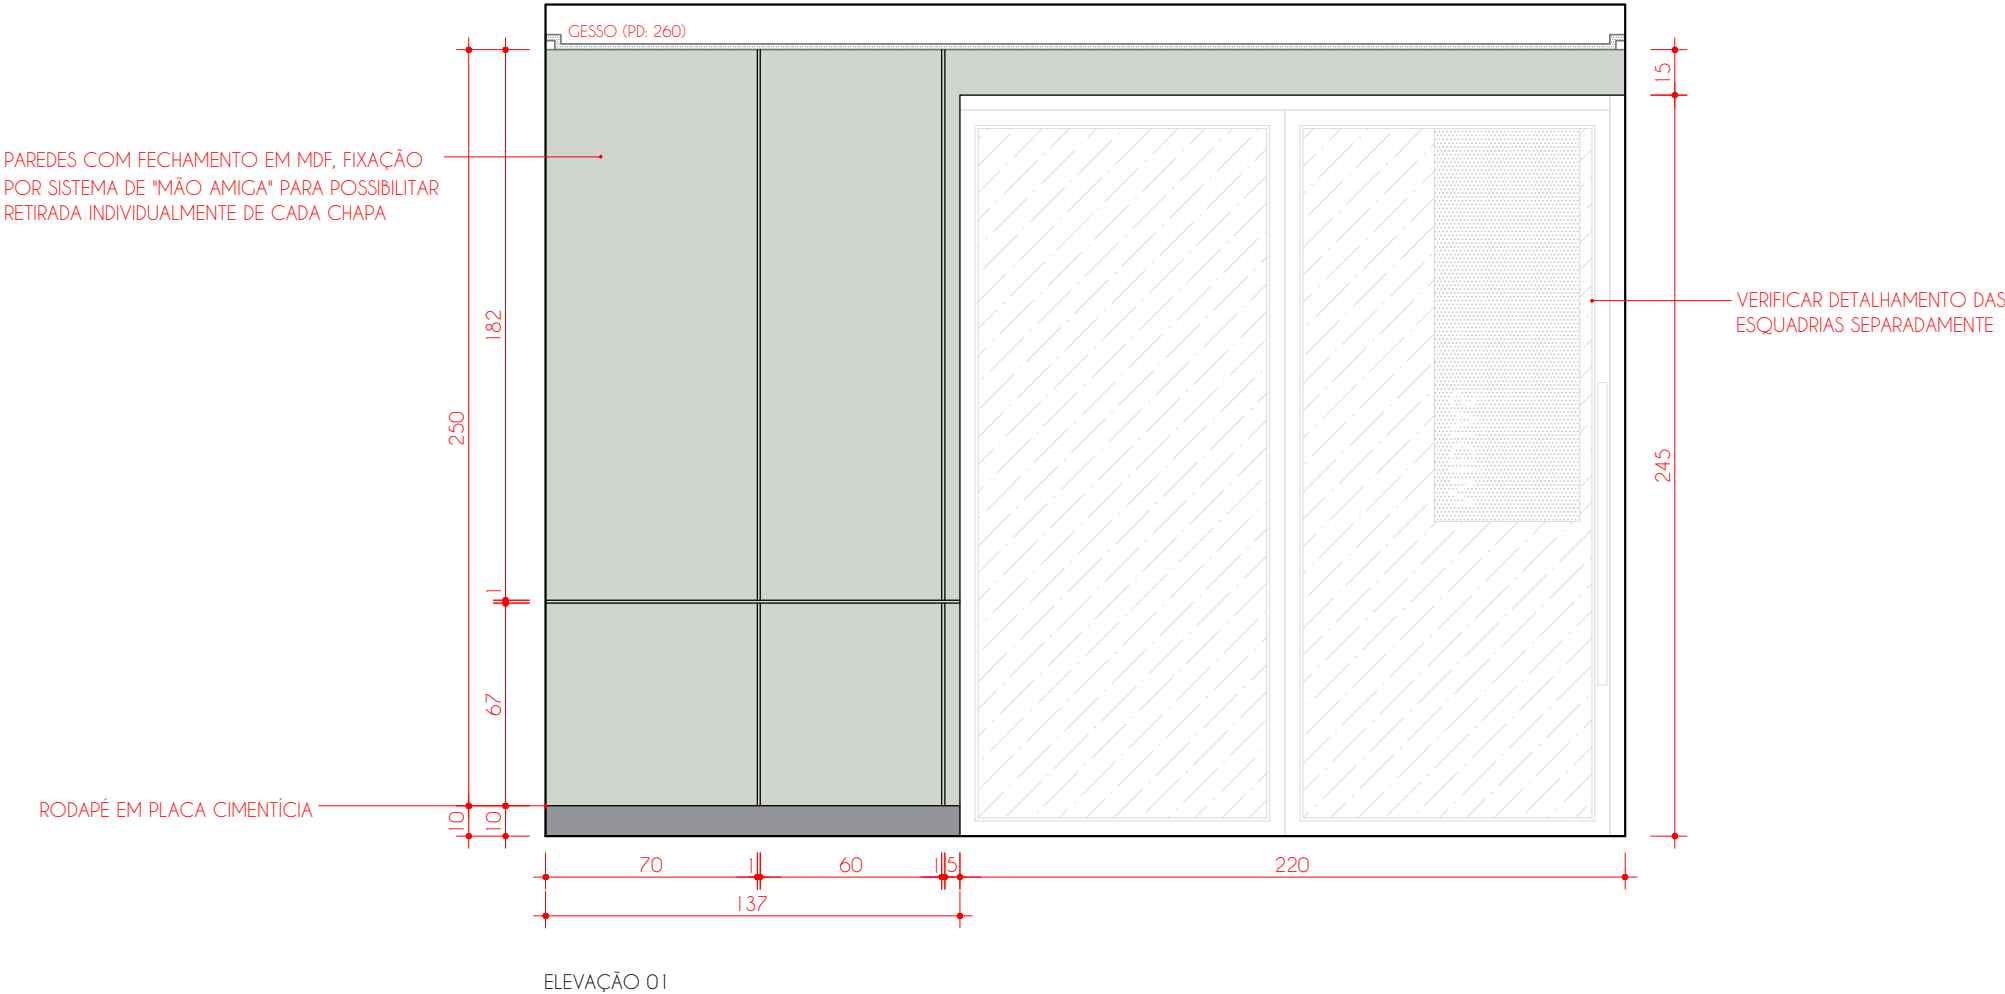

LEGENDA	
<div></div>	MDF TARTUFO LINHA ACETINATTA (DURATEX)
<div></div>	PLACA CIMENTÍCIA PINTURA EM PRETO

PROJETO DE MARCENARIA

CONTEÚDO:
ELEVAÇÃO 02

AMBIENTE:
SALA 06 | MÍDIAS

DADOS

ARQUIVO: AMAVIO1_0925 ETAPA DE PROJETO: EXECUTIVO

DESENHO: 05 DATA: 27/10/2025

ESCALA: 1/25 FOLHA: A3

PROPRIETÁRIO | OBRA

NOME: AMAVI

ENDEREÇO: RIO DO SUL - SC

ESCRITÓRIO

DEYSE KOTH
Arquiteta | CAU A59234-0

BÁRBARA NASATO
Arquiteta | CAU A154044-0


JÉSSICA CARBONERA
Designer de Interiores

Contato: (47) 98853-4010
E-mail: deysse@ziniaarquitetura.com.br
Alameda Bela Aliança, 820 - Sala 03
Jardim América - Rio do Sul/SC

OBSERVAÇÕES GERAIS

- Havendo divergência entre escala e cota, prevalece a cota;
- Conferir medidas "in loco";
- Havendo alteração do projeto na obra a responsabilidade não será mais das arquitetas
- Caso houver divergência de informações, consultar arquitetas antes da execução.

42.103

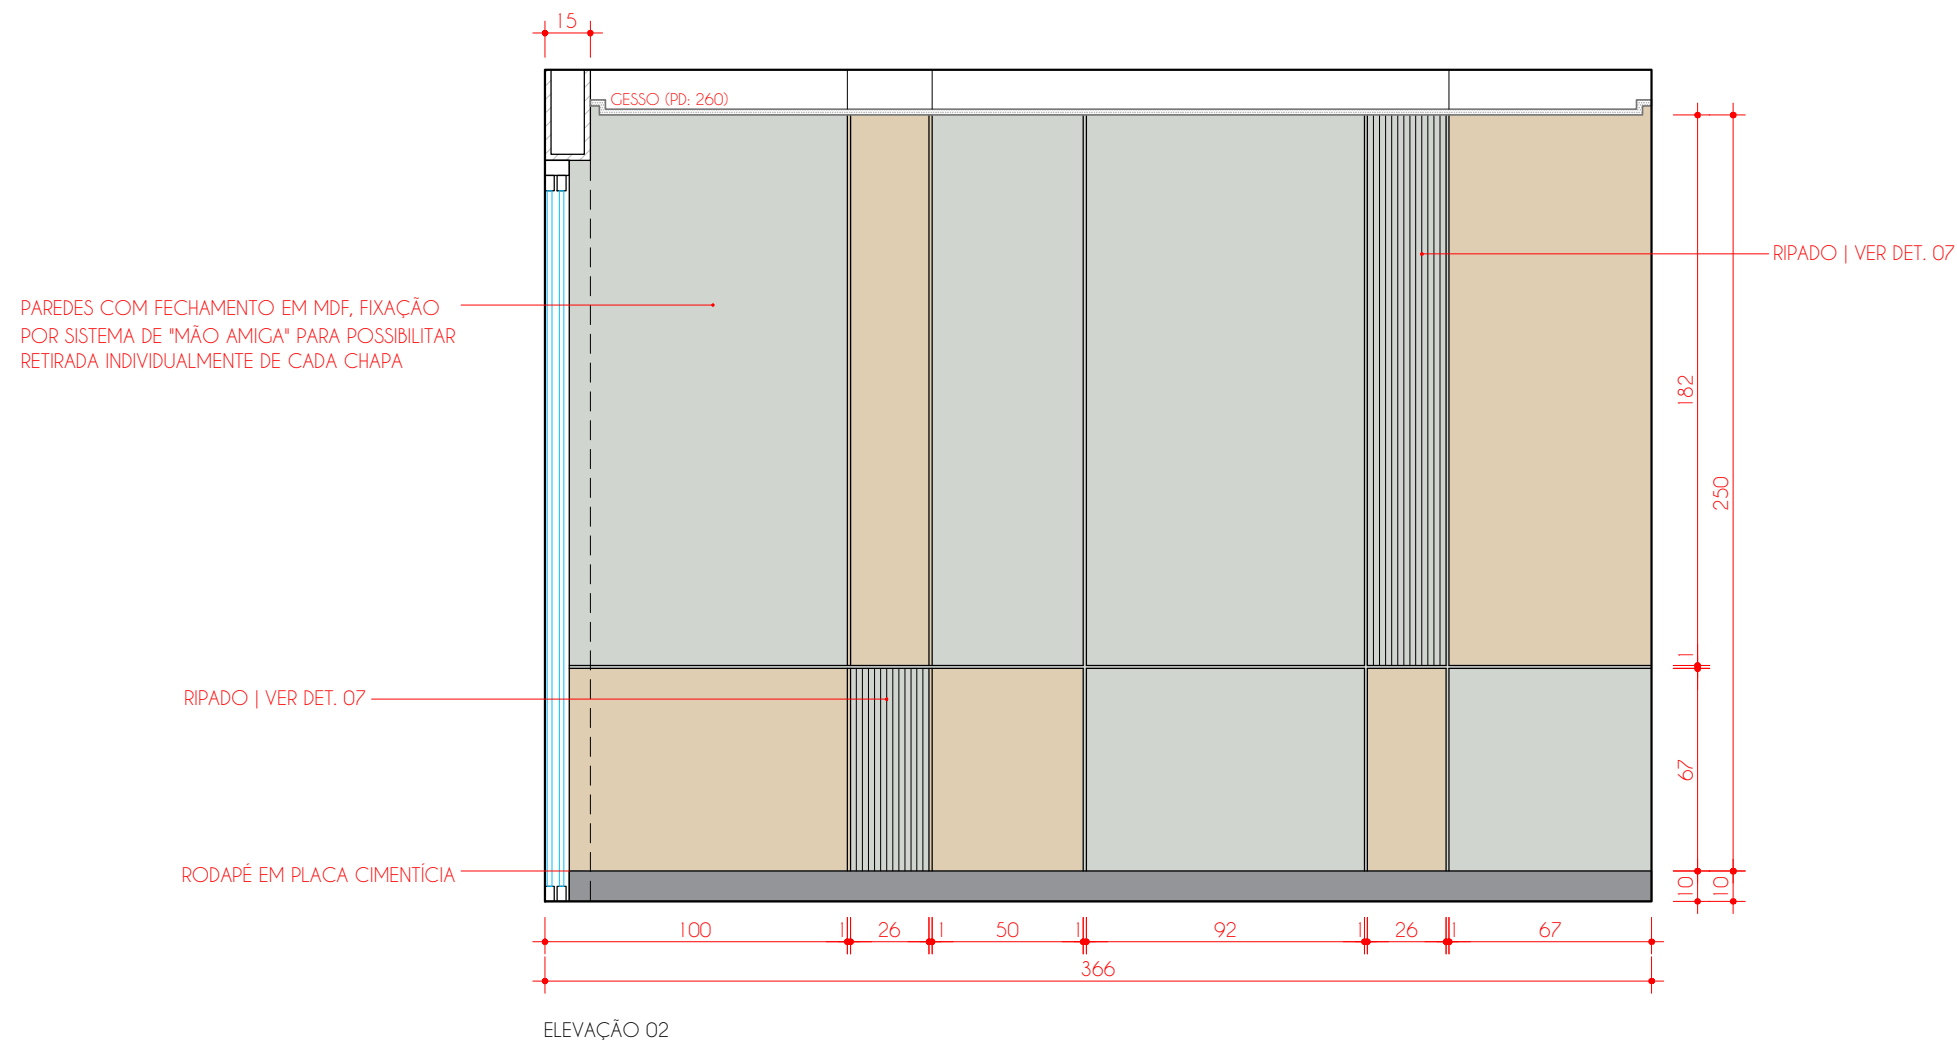

OBSERVAÇÃO: MDF AMADEIRADO DEVE SER INSTALADO COM VEIOS NA VERTICAL

LEGENDA



MDF CARVALHO HANOVER
LINHA DESIGN
(DURATEX)




MDF TARTUFO
LINHA ACETINATTA
(DURATEX)



PLACA CIMENTÍCIA
PINTURA EM PRETO

IMAGENS ILUSTRATIVAS, EXECUTAR CONFORME DETALHAMENTO

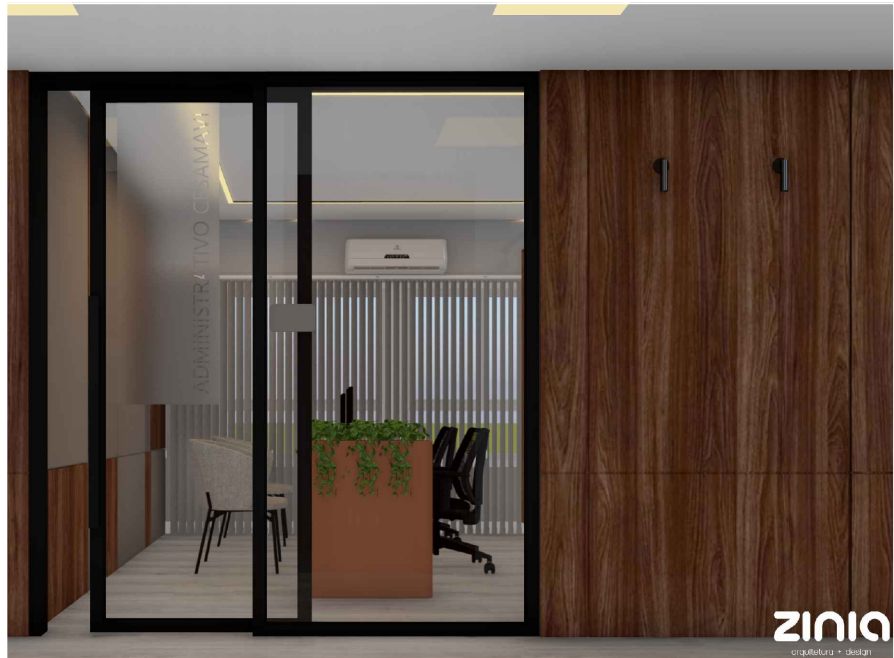

PROJETO DE MARCENARIA

CONTEUDO:
IMAGENS ILUSTRATIVAS

AMBIENTE:
SALA 06 | MÍDIAS

DADOS

ARQUIVO: AMAVIO1_0925 ETAPA DE PROJETO: EXECUTIVO

DESENHO: 05 DATA: 27/10/2025

ESCALA: 1/25 FOLHA: A3

PROPRIETÁRIO | OBRA

NOME: AMAVI

ENDEREÇO: RIO DO SUL - SC

ESCRITÓRIO

DEYSE KOTH
Arquiteta | CAU A59234-0

BÁRBARA NASATO
Arquiteta | CAU A154044-0

JÉSSICA CARBONERA
Designer de Interiores

Contato: (47) 98853-4010
E-mail: deysc@ziniarquitetura.com.br
Alameda Bela Aliança, 820 - Sala 03
Jardim América - Rio do Sul/SC

OBSERVAÇÕES GERAIS

- Havendo divergência entre escala e cota, prevalece a cota;
- Conferir medidas "in loco";
- Havendo alteração do projeto na obra a responsabilidade não será mais das arquitetas
- Caso houver divergência de informações, consultar arquitetas antes da execução.

PROJETO DE MARCENARIA

CONTEÚDO:
PLANTA BAIXA

AMBIENTE:
SALA 07 | LICITAÇÃO 01

DADOS

ARQUIVO: AMAVIO1_0925 ETAPA DE PROJETO: EXECUTIVO

DESENHO: 05 DATA: 28/10/2025

ESCALA: 1/25 FOLHA: A3

PROPRIETÁRIO | OBRA

NOME:
AMAVI

ENDEREÇO:
RIO DO SUL - SC

ESCRITÓRIO

DEYSE KOTH
Arquiteta | CAU A59234-0

BÁRBARA NASATO
Arquiteta | CAU A154044-0


JÉSSICA CARBONERA
Designer de Interiores

Contato: (47) 98853-4010
E-mail: deysse@ziniaarquitetura.com.br
Alameda Bela Aliança, 820 - Sala 03
Jardim América - Rio do Sul/SC

OBSERVAÇÕES GERAIS

- Havendo divergência entre escala e cota, prevalece a cota;
- Conferir medidas "in loco";
- Havendo alteração do projeto na obra a responsabilidade não será mais das arquitetas
- Caso houver divergência de informações, consultar arquitetas antes da execução.

44.103

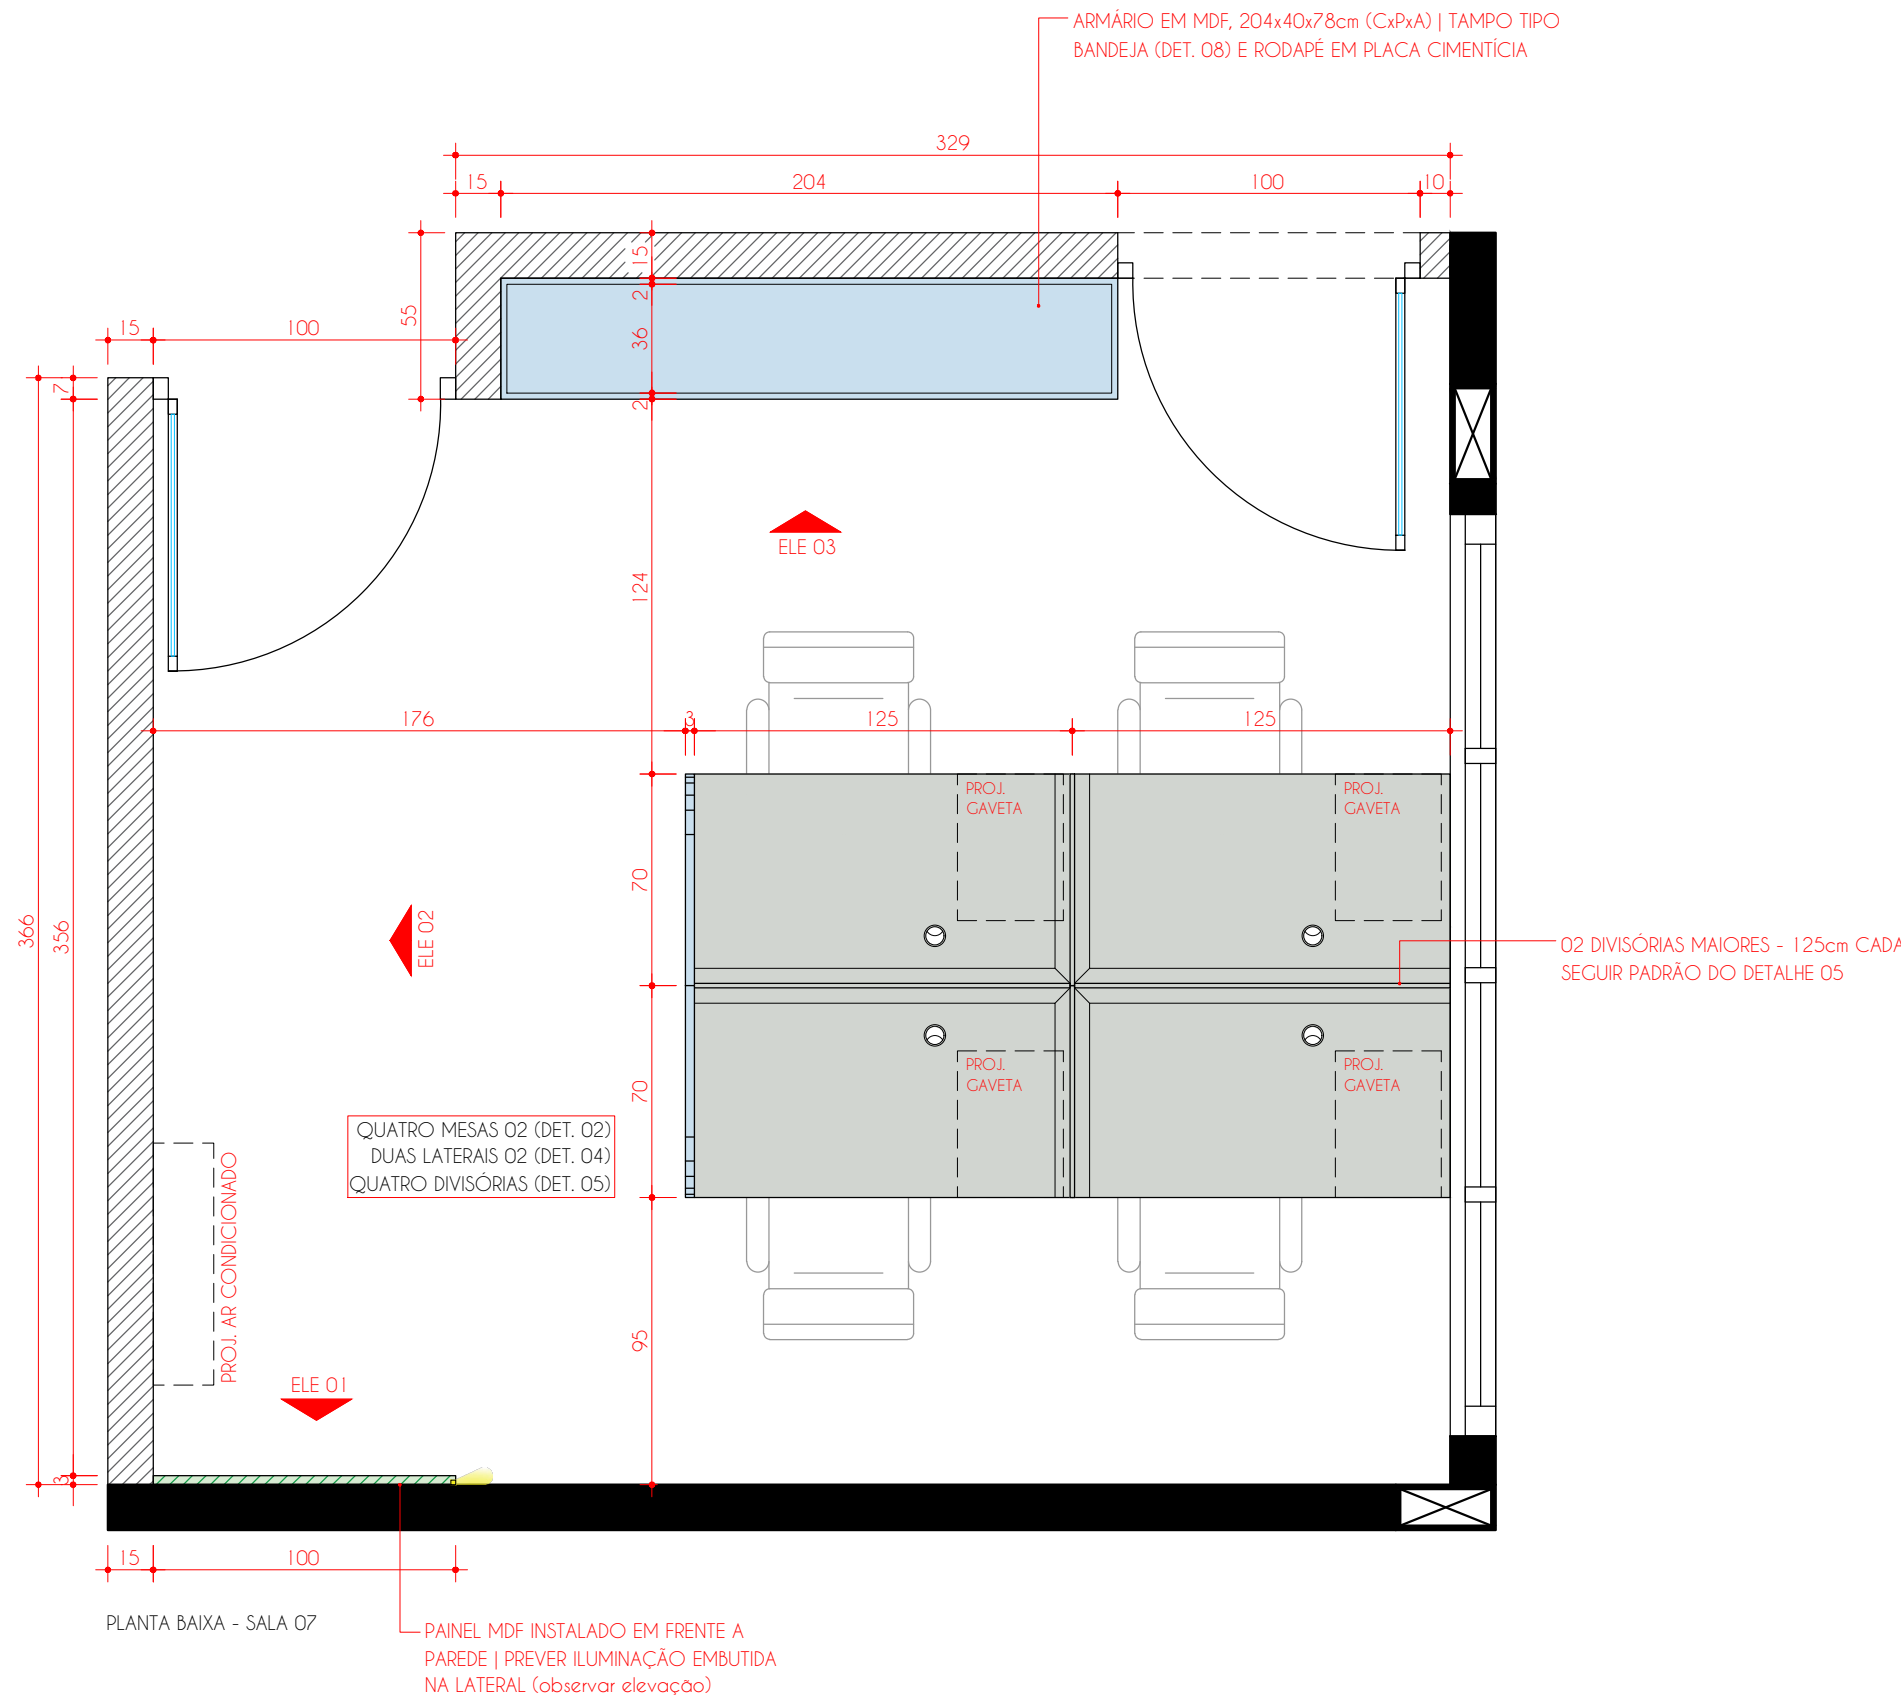

LEGENDA DE MDF's



LEGENDA DE PAREDES



PROJETO DE MARCENARIA

CONTEÚDO:
EELVAÇÕES 01 e 02

AMBIENTE:
SALA 07 | LICITAÇÃO 01

DADOS

ARQUIVO: AMAVIO1_0925 ETAPA DE PROJETO: EXECUTIVO

DESENHO: 05 DATA: 28/10/2025

ESCALA: 1/25 FOLHA: A3

PROPRIETÁRIO | OBRA

NOME: AMAVI

ENDEREÇO: RIO DO SUL - SC


ESCRITÓRIO

DEYSE KOTH
Arquiteta | CAU A59234-0
BÁRBARA NASATO
Arquiteta | CAU A154044-0
JÉSSICA CARBONERA
Designer de Interiores

Contato: (47) 98853-4010
E-mail: deysse@ziniaarquitetura.com.br
Alameda Bela Aliança, 820 - Sala 03
Jardim América - Rio do Sul/SC

OBSERVAÇÕES GERAIS

- Havendo divergência entre escala e cota, prevalece a cota;
- Conferir medidas "in loco";
- Havendo alteração do projeto na obra a responsabilidade não será mais das arquitetas
- Caso houver divergência de informações, consultar arquitetas antes da execução.

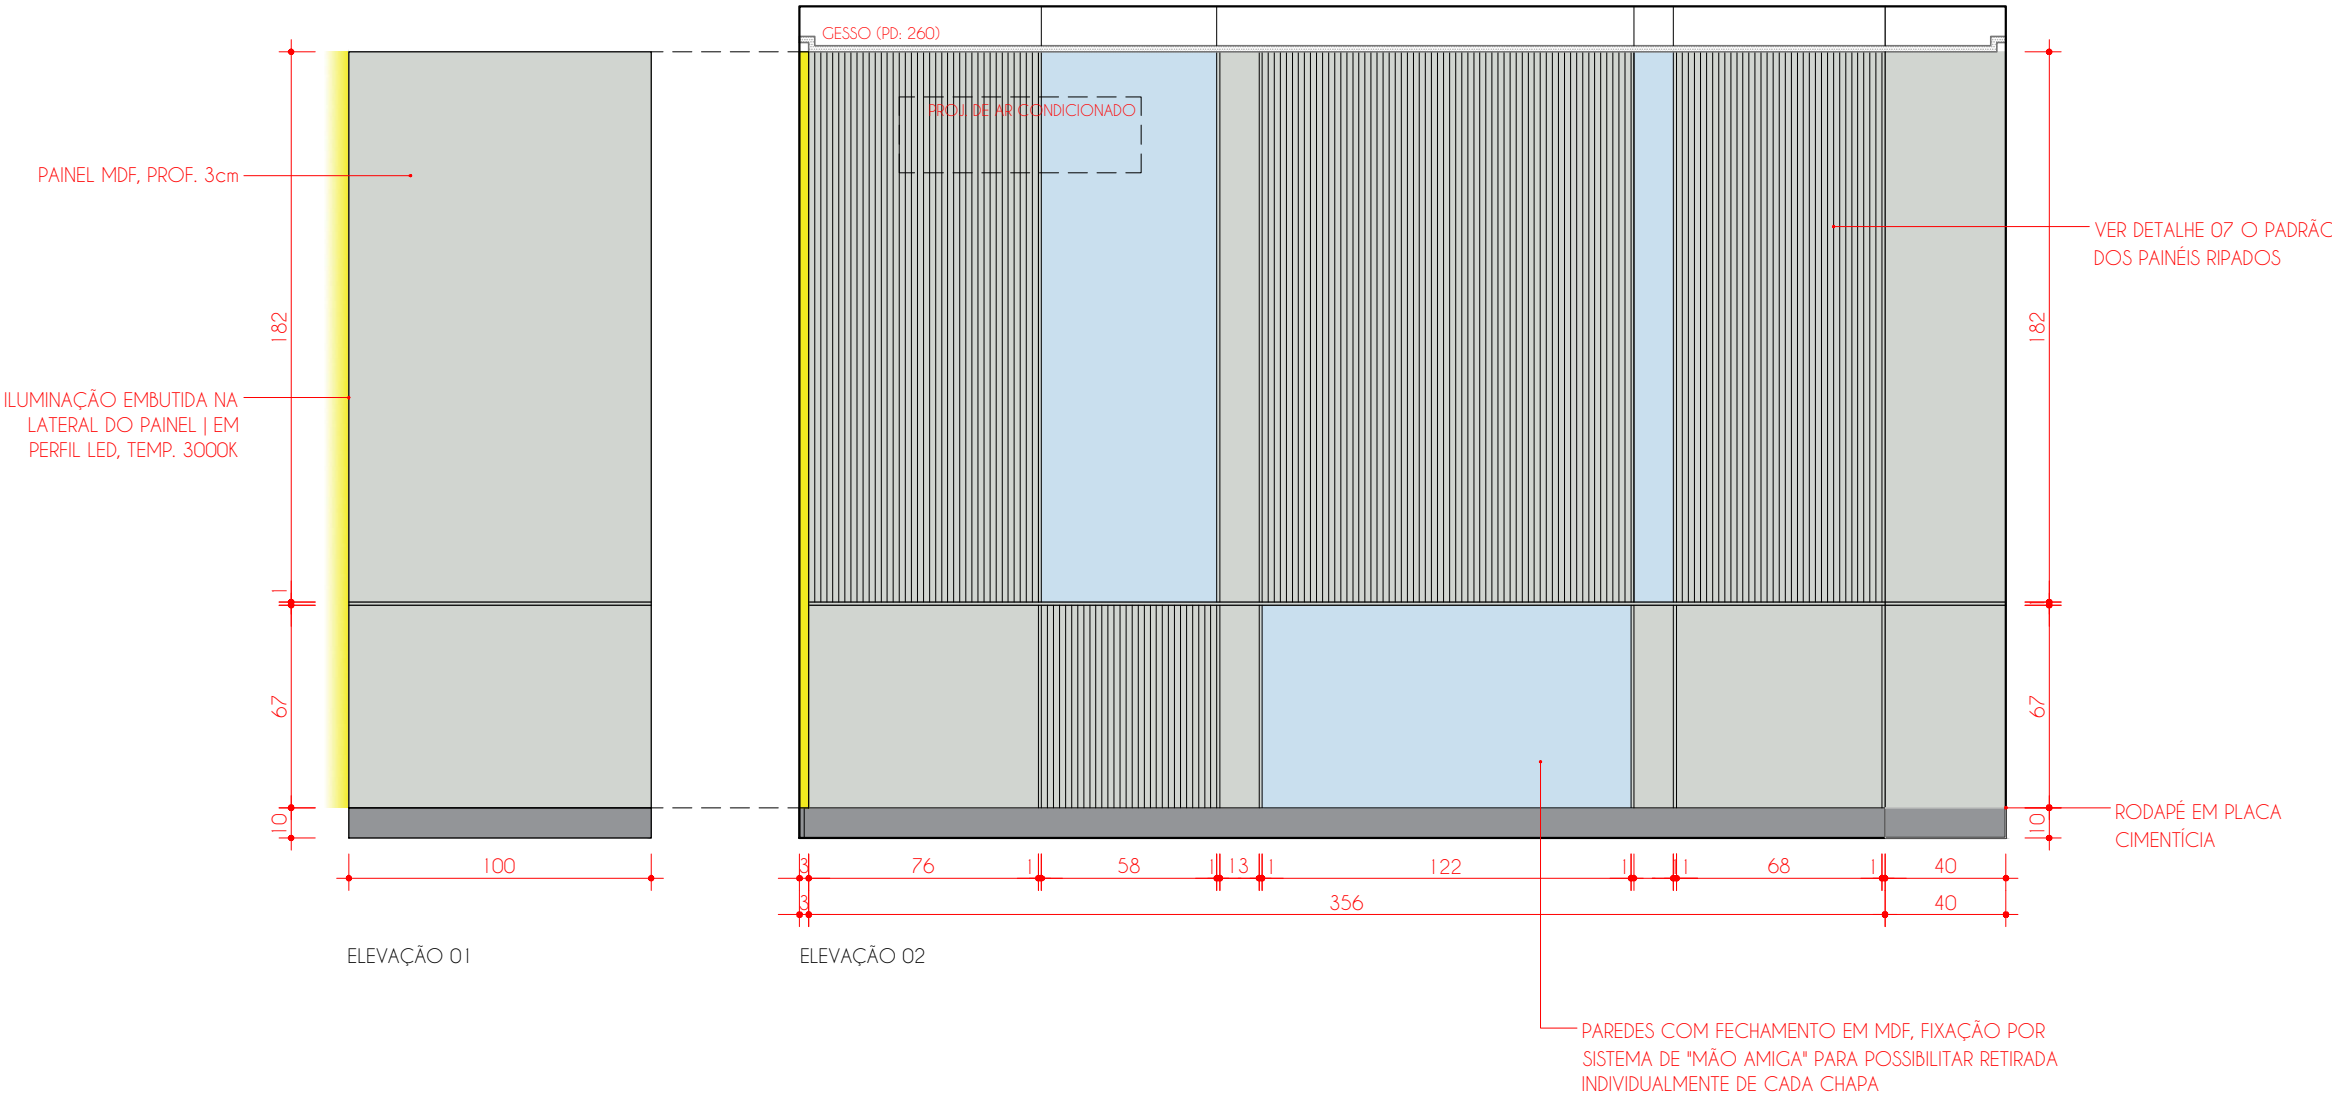

LEGENDA

- MDF AZUL PROFUNDO LINHA ESSENCIAL (DURATEX)
- MDF TARTUFO LINHA ACETINATA (DURATEX)
- PLACA CIMENTÍCIA PINTURA EM PRETO

PLACA CIMENTÍCIA
PINTURA EM PRETO



IMAGENS ILUSTRATIVAS, EXECUTAR CONFORME DETALHAMENTO

PROJETO DE MARCENARIA

CONTEÚDO:
IMAGENS ILUSTRATIVAS

AMBIENTE:
SALA 07 | LICITAÇÃO 01

DADOS

ARQUIVO: AMAVI01_0925 ETAPA DE PROJETO: EXECUTIVO

DESENHO: 05 DATA: 28/10/2025

ESCALA: 1/25 FOLHA: A3

PROPRIETARIO | OBRA

NOME: AMAVI

ENDEREÇO: RIO DO SUL - SC

ESCRITORIO

DEYSE KOTH
Arquiteta | CAU A59234-0

BÁRBARA NASATO
Arquiteta | CAU A154044-0

JÉSSICA CARBONERA
Designer de Interiores

Contato: (47) 98853-4010
E-mail: deys@ziniarquitetura.com.br
Alameda Bela Aliança, 820 - Sala 03
Jardim América - Rio do Sul/SC

OBSERVAÇÕES GERAIS

- Havendo divergência entre escala e cota, prevalece a cota;
- Conferir medidas "in loco";
- Havendo alteração do projeto na obra a responsabilidade não será mais das arquitetas
- Caso houver divergência de informações, consultar arquitetas antes da execução.

PROJETO DE MARCENARIA

CONTEÚDO:
PLANTA BAIXA

AMBIENTE:
SALA 08 | LICITAÇÃO 02

DADOS

ARQUIVO: AMAVIO1_0925 ETAPA DE PROJETO: EXECUTIVO

DESENHO: 05 DATA: 29/10/2025

ESCALA: 1/25 FOLHA: A3

PROPRIETÁRIO | OBRA

NOME:
AMAVI

ENDEREÇO:
RIO DO SUL - SC

ESCRITÓRIO

DEYSE KOTH
Arquiteta | CAU A59234-0

BÁRBARA NASATO
Arquiteta | CAU A154044-0

JÉSSICA CARBONERA
Designer de Interiores

Contato: (47) 98853-4010
E-mail: deys@ziniaarquitetura.com.br
Alameda Bela Aliança, 820 - Sala 03
Jardim América - Rio do Sul/SC

OBSERVAÇÕES GERAIS

- Havendo divergência entre escala e cota, prevalece a cota;
- Conferir medidas "in loco";
- Havendo alteração do projeto na obra a responsabilidade não será mais das arquitetas
- Caso houver divergência de informações, consultar arquitetas antes da execução.

48.103

ARMÁRIO EM MDF, 186x40x53cm (CxPxA) | TAMPO
TIPO BANDEJA (DET. 08) | INSTALAÇÃO SUSPensa

PROJ. AR
CONDICIONADO

PROJ.
GAVETA

PROJ.
GAVETA

DUAS MESAS 01 (DET. 01)
UMA LATERAL 01 (DET. 03)
UMA DIVISÓRIA (DET. 05)

ELE 02

ELE 01

PLANTA BAIXA - SALA 08

LEGENDA DE MDF's



MDF CARVALHO HANOVER
LINHA DESIGN
(DURATEX)



MDF TARTUFO
LINHA ACETINATTA
(DURATEX)



MDF AZUL PROFUNDO
LINHA ESSENCIAL
(DURATEX)

LEGENDA DE PAREDES



PAREDE DE
ALVENARIA



PAREDE MDF
VER ELEVAÇÕES



PROJETO DE MARCENARIA

CONTEÚDO:
ELEVAÇÃO 02

AMBIENTE:
SALA 08 | LICITAÇÃO 02

DADOS

ARQUIVO: AMAVIO1_0925 ETAPA DE PROJETO: EXECUTIVO

DESENHO: 05 DATA: 29/10/2025

ESCALA: 1/25 FOLHA: A3

PROPRIETÁRIO | OBRA

NOME: AMAVI

ENDEREÇO: RIO DO SUL - SC

ESCRITÓRIO

DEYSE KOTH
Arquiteta | CAU A59234-0

BÁRBARA NASATO
Arquiteta | CAU A154044-0


JÉSSICA CARBONERA
Designer de Interiores

Contato: (47) 98853-4010
E-mail: deys@ziniaarquitetura.com.br
Alameda Bela Aliança, 820 - Sala 03
Jardim América - Rio do Sul/SC

OBSERVAÇÕES GERAIS

- Havendo divergência entre escala e cota, prevalece a cota;
- Conferir medidas "in loco";
- Havendo alteração do projeto na obra a responsabilidade não será mais das arquitetas
- Caso houver divergência de informações, consultar arquitetas antes da execução.

50.103

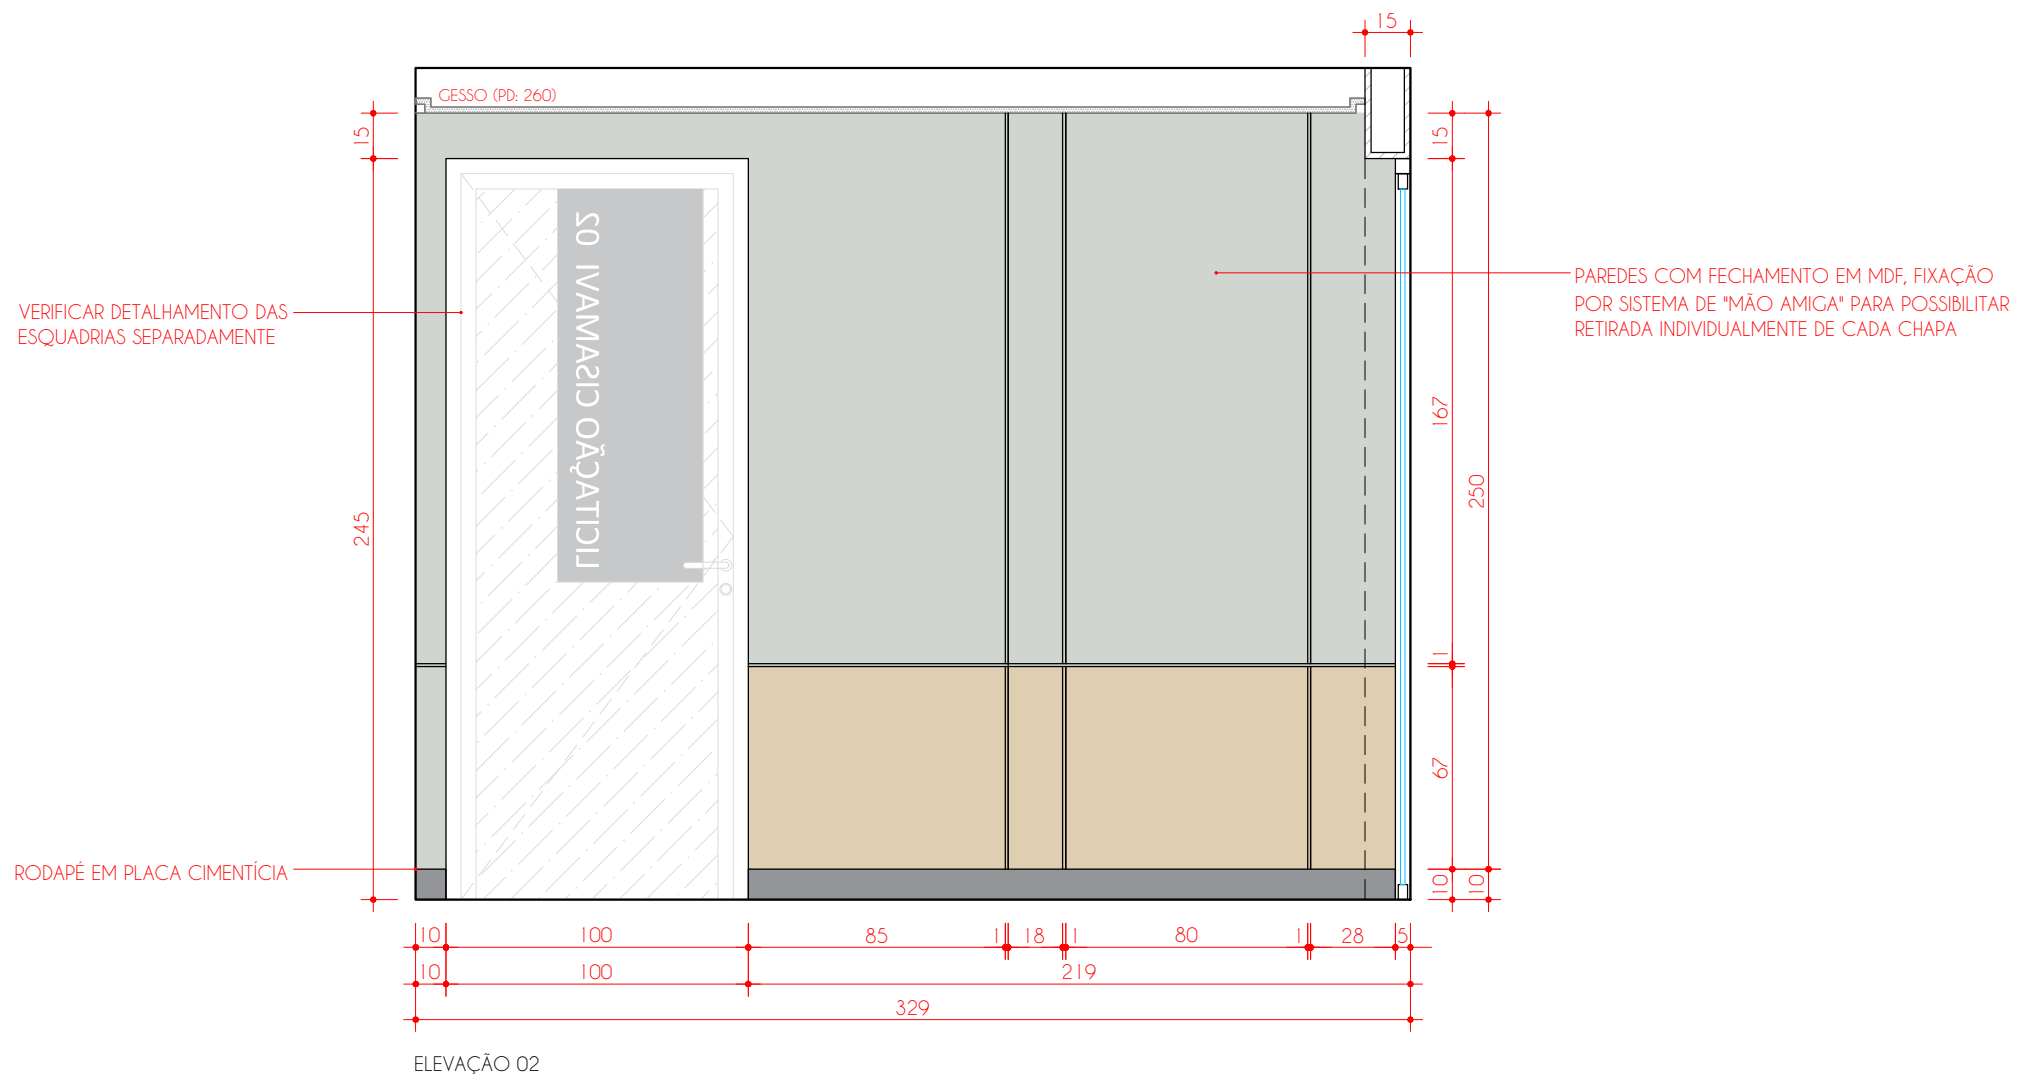


OBSERVAÇÃO: MDF AMADEIRADO DEVE SER INSTALADO COM VEIOS NA VERTICAL

LEGENDA

MDF CARVALHO HANOVER LINHA DESIGN (DURATEX)	MDF TARTUFO LINHA ACETINATTA (DURATEX)	PLACA CIMENTÍCIA PINTURA EM PRETO
---	--	--------------------------------------

IMAGENS ILUSTRATIVAS, EXECUTAR CONFORME DETALHAMENTO

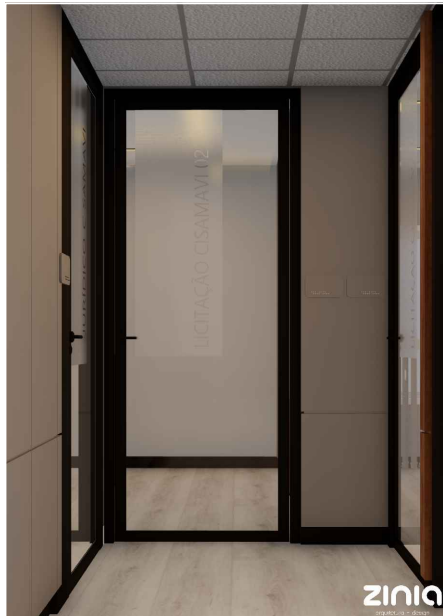

PROJETO DE MARCENARIA

CONTEUDO:
IMAGENS ILUSTRATIVAS

AMBIENTE:
SALA 08 | LICITAÇÃO 02

DADOS

ARQUIVO: AMAVIO1_0925 ETAPA DE PROJETO: EXECUTIVO

DESENHO: 05 DATA: 29/10/2025

ESCALA: 1/25 FOLHA: A3

PROPRIETARIO | OBRA

NOME: AMAVI

ENDEREÇO: RIO DO SUL - SC

ESCRITORIO

DEYSE KOTH
Arquiteta | CAU A59234-0

BÁRBARA NASATO
Arquiteta | CAU A154044-0

JÉSSICA CARBONERA
Designer de Interiores

Contato: (47) 98853-4010
E-mail: deys@ziniaarquitetura.com.br
Alameda Bela Aliança, 820 - Sala 03
Jardim América - Rio do Sul/SC

OBSERVAÇÕES GERAIS

- Havendo divergência entre escala e cota, prevalece a cota;
- Conferir medidas "in loco";
- Havendo alteração do projeto na obra a responsabilidade não será mais das arquitetas
- Caso houver divergência de informações, consultar arquitetas antes da execução.

PROJETO DE MARCENARIA

CONTEÚDO:
PLANTA BAIXA

AMBIENTE:
SALA 09 | JURÍDICO

DADOS

ARQUIVO: AMAVIO1_0925 ETAPA DE PROJETO: EXECUTIVO

DESENHO: 05 DATA: 30/10/2025

ESCALA: 1/25 FOLHA: A3

PROPRIETÁRIO | OBRA

NOME: AMAVI

ENDEREÇO: RIO DO SUL - SC

ESCRITÓRIO

DEYSE KOTH
Arquiteta | CAU A59234-0

BÁRBARA NASATO
Arquiteta | CAU A154044-0


JÉSSICA CARBONERA
Designer de Interiores

Contato: (47) 98853-4010
E-mail: deysc@ziniaarquitetura.com.br
Alameda Bela Aliança, 820 - Sala 03
Jardim América - Rio do Sul/SC

OBSERVAÇÕES GERAIS

- Havendo divergência entre escala e cota, prevalece a cota;
- Conferir medidas "in loco";
- Havendo alteração do projeto na obra a responsabilidade não será mais das arquitetas
- Caso houver divergência de informações, consultar arquitetas antes da execução.

52.103

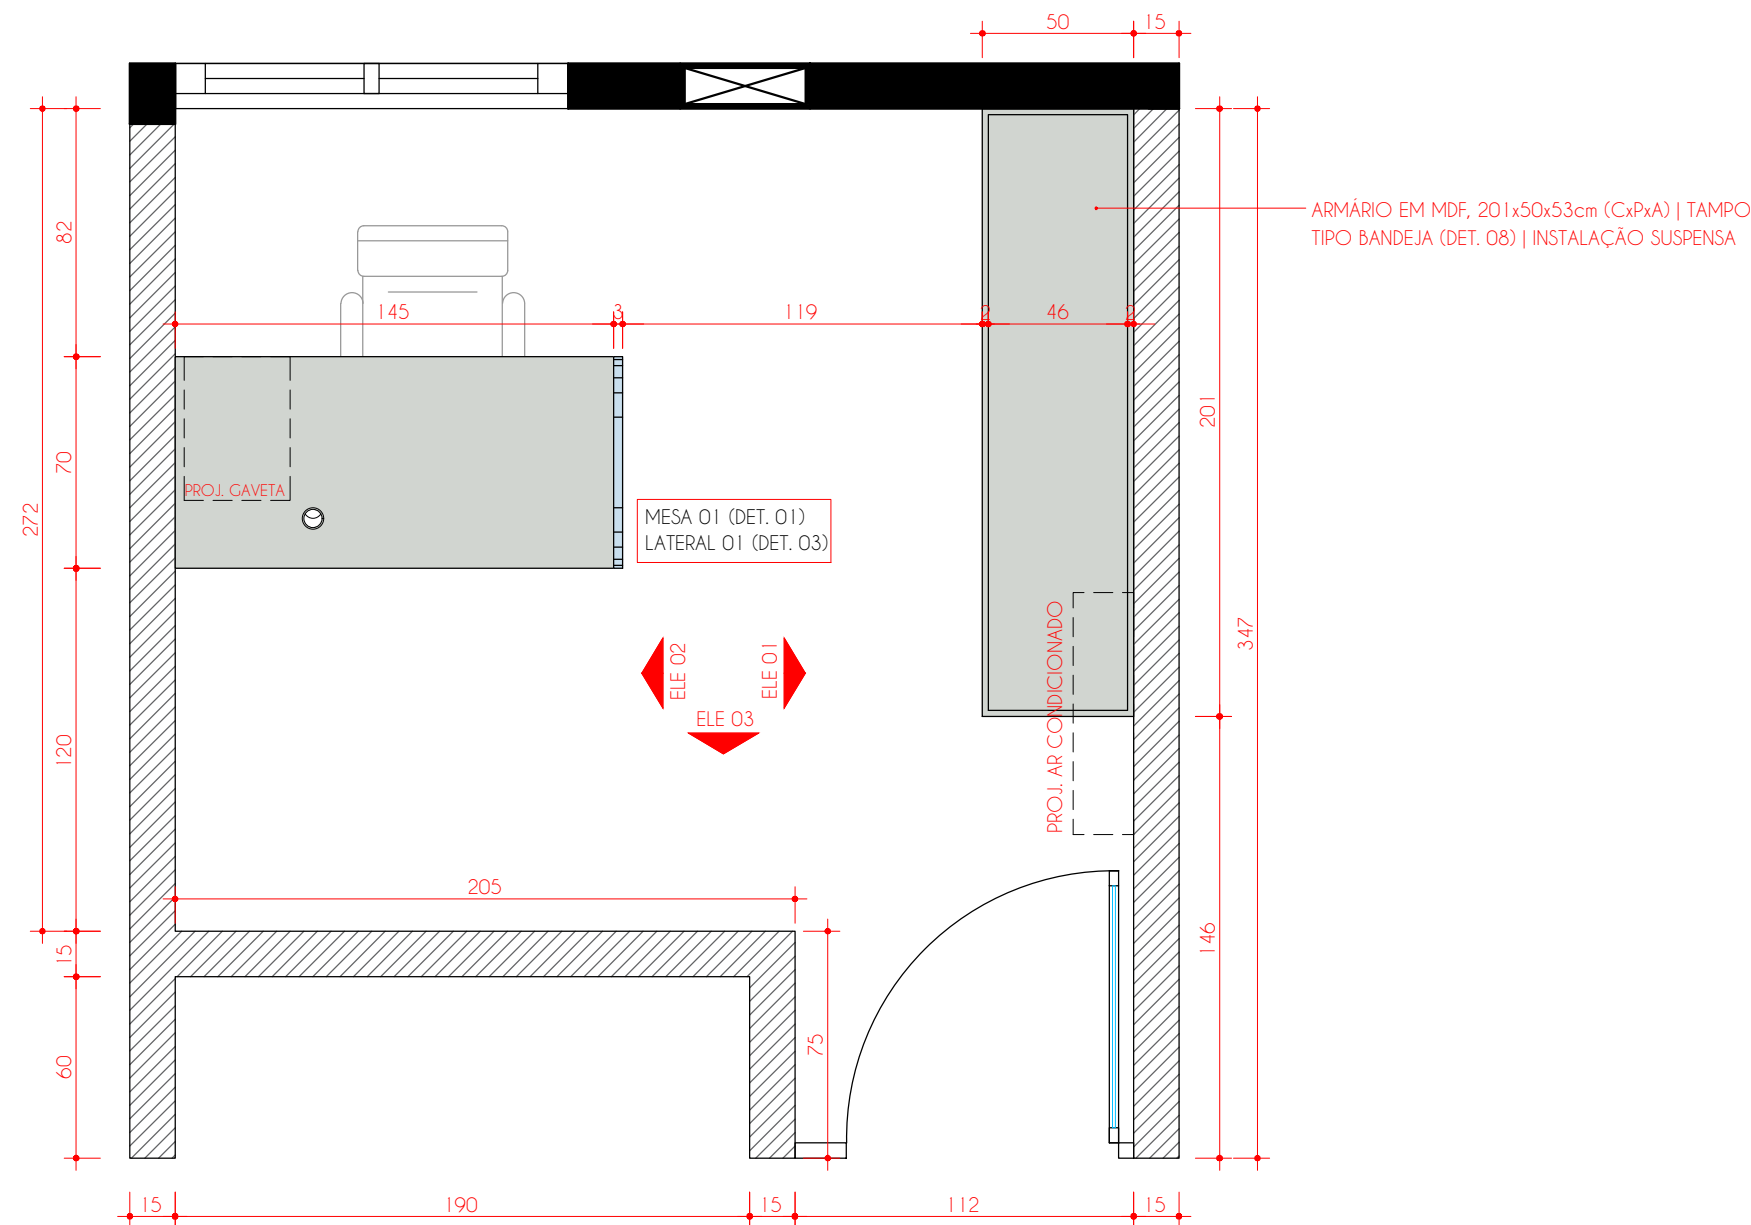

PLANTA BAIXA - SALA 09

LEGENDA DE MDF's

MDF CARVALHO HANOVER
LINHA DESIGN
(DURATEX)

MDF TARTUFO
LINHA ACETINATTA
(DURATEX)

MDF AZUL PROFUNDO
LINHA ESSENCIAL
(DURATEX)

LEGENDA DE PAREDES

PAREDE DE
ALVENARIA

PAREDE MDF
VER ELEVAÇÕES

PROJETO DE MARCENARIA

CONTEÚDO:
ELEVÇÃO 01

AMBIENTE:
SALA 09 | JURÍDICO

DADOS

ARQUIVO: AMAVIO1_0925 ETAPA DE PROJETO: EXECUTIVO

DESENHO: 05 DATA: 30/10/2025

ESCALA: 1/25 FOLHA: A3

PROPRIETÁRIO | OBRA

NOME:
AMAVI

ENDEREÇO:
RIO DO SUL - SC

ESCRITÓRIO

DEYSE KOTH
Arquiteta | CAU A59234-0

BÁRBARA NASATO
Arquiteta | CAU A154044-0

JÉSSICA CARBONERA
Designer de Interiores

Contato: (47) 98853-4010
E-mail: deys@ziniaarquitetura.com.br
Alameda Bela Aliança, 820 - Sala 03
Jardim América - Rio do Sul/SC


OBSERVAÇÕES GERAIS

- Havendo divergência entre escala e cota, prevalece a cota;
- Conferir medidas "in loco";
- Havendo alteração do projeto na obra a responsabilidade não será mais das arquitetas
- Caso houver divergência de informações, consultar arquitetas antes da execução.


53.103

PAREDES COM FECHAMENTO EM MDF, FIXAÇÃO POR SISTEMA DE "MÃO AMIGA" PARA POSSIBILITAR RETIRADA INDIVIDUALMENTE DE CADA CHAPA

MÓVEL DEVE ESTAR ALINHADO A DIVISÃO DAS CHAPAS | PREVER REFORÇO NA PAREDE MDF PARA FIXAÇÃO

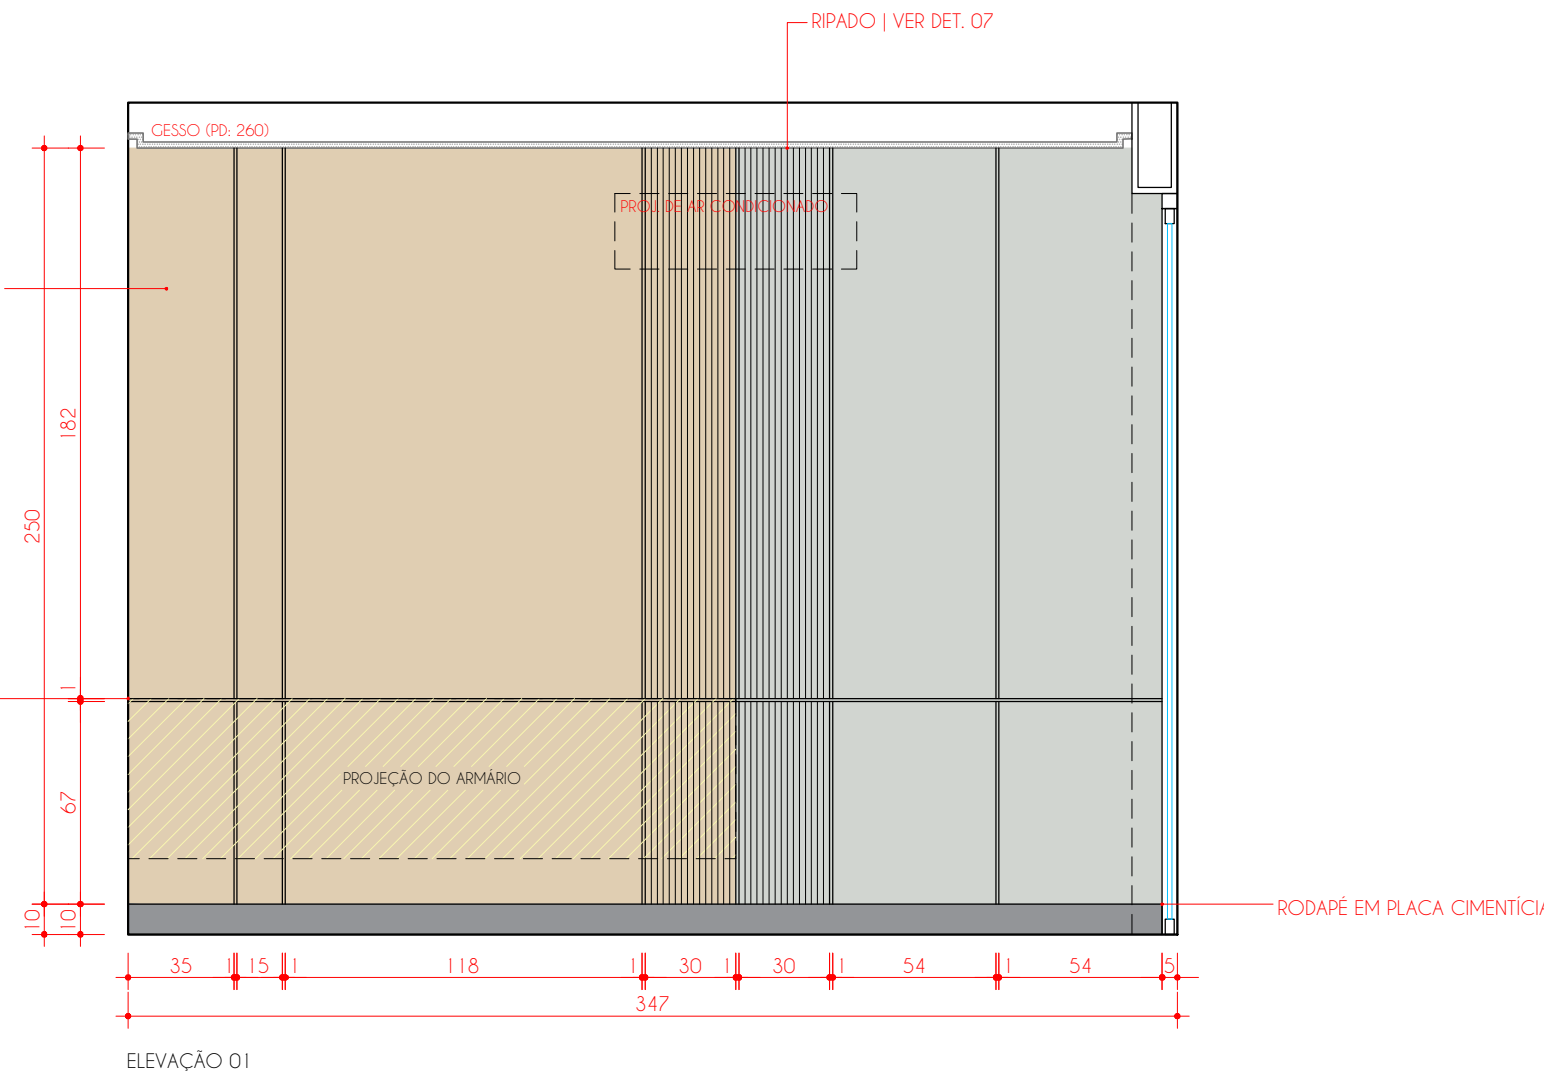

ARMÁRIO SUSPENSO - 201x50x53cm (CxPxA)

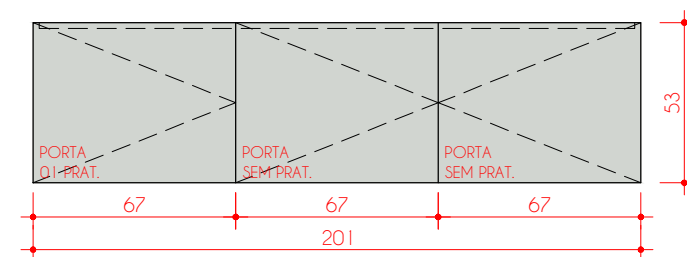

VISTA FRONTAL

- ARMÁRIO COM TAMPO TIPO BANDEJA (VER DET. 08) E 03 PORTAS DE GIRO
- SEM RODAPÉ, INSTALAÇÃO SUSPENSA

OBSERVAÇÃO: MDF AMADEIRADO DEVE SER INSTALADO COM VEIOS NA VERTICAL

LEGENDA

MDF CARVALHO HANOVER LINHA DESIGN (DURATEX)	MDF TARTUFO LINHA ACETINATTA (DURATEX)	PLACA CIMENTÍCIA PINTURA EM PRETO
---	--	--------------------------------------

PROJETO DE MARCENARIA

CONTEÚDO:
ELEVAÇÃO 02

AMBIENTE:
SALA 09 | JURÍDICO

DADOS

ARQUIVO: AMAVIO1_0925 ETAPA DE PROJETO: EXECUTIVO

DESENHO: 05 DATA: 30/10/2025

ESCALA: 1/25 FOLHA: A3

PROPRIETÁRIO | OBRA

NOME: AMAVI

ENDEREÇO: RIO DO SUL - SC

ESCRITÓRIO

DEYSE KOTH
Arquiteta | CAU A59234-0

BÁRBARA NASATO
Arquiteta | CAU A154044-0


JÉSSICA CARBONERA
Designer de Interiores

Contato: (47) 98853-4010
E-mail: deys@ziniaarquitetura.com.br
Alameda Bela Aliança, 820 - Sala 03
Jardim América - Rio do Sul/SC

OBSERVAÇÕES GERAIS

- Havendo divergência entre escala e cota, prevalece a cota;
- Conferir medidas "in loco";
- Havendo alteração do projeto na obra a responsabilidade não será mais das arquitetas
- Caso houver divergência de informações, consultar arquitetas antes da execução.

54.103

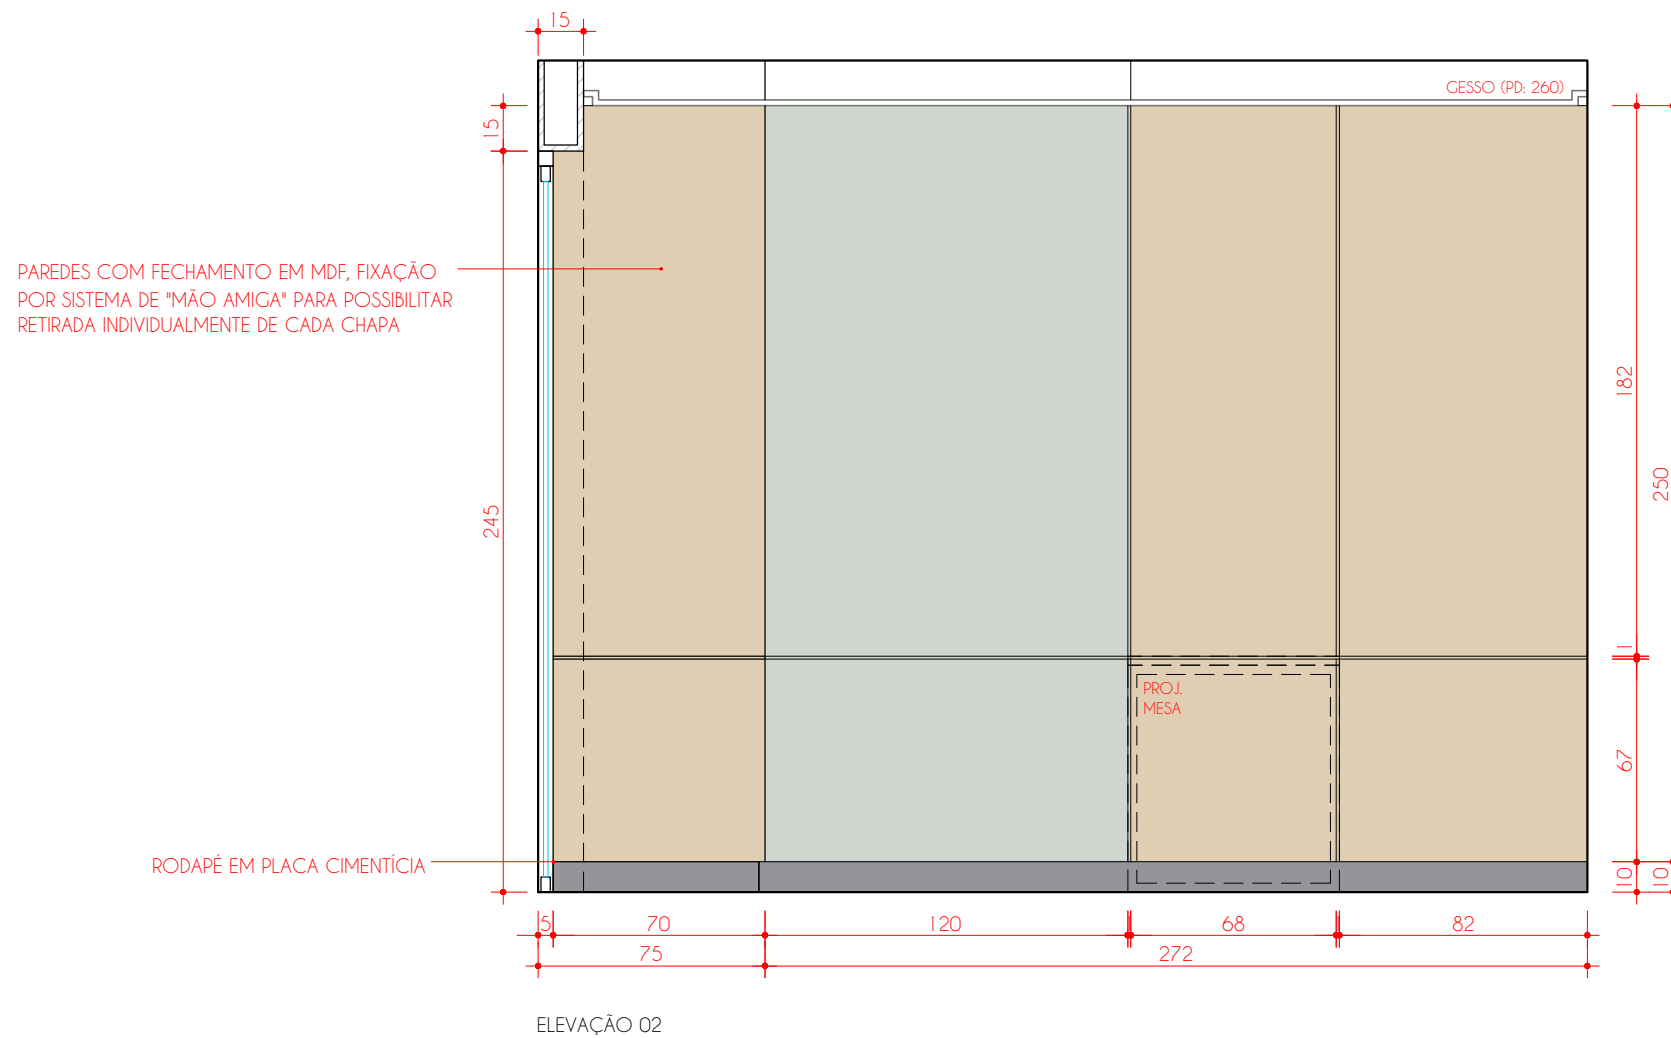

OBSERVAÇÃO: MDF AMADEIRADO DEVE SER INSTALADO COM VEIOS NA VERTICAL

LEGENDA

MDF CARVALHO HANOVER LINHA DESIGN (DURATEX)	MDF TARTUFO LINHA ACETINATTA (DURATEX)	PLACA CIMENTÍCIA PINTURA EM PRETO
---	--	--------------------------------------

PROJETO DE MARCENARIA

CONTEÚDO:
ELEVAÇÃO 03

AMBIENTE:
SALA 09 | JURÍDICO

DADOS

ARQUIVO: AMAVIO1_0925 ETAPA DE PROJETO: EXECUTIVO

DESENHO: 05 DATA: 30/10/2025

ESCALA: 1/25 FOLHA: A3

PROPRIETÁRIO | OBRA

NOME: AMAVI

ENDEREÇO: RIO DO SUL - SC

ESCRITÓRIO

DEYSE KOTH
Arquiteta | CAU A59234-0

BÁRBARA NASATO
Arquiteta | CAU A154044-0


JÉSSICA CARBONERA
Designer de Interiores

Contato: (47) 98853-4010
E-mail: deys@ziniaarquitetura.com.br
Alameda Bela Aliança, 820 - Sala 03
Jardim América - Rio do Sul/SC

OBSERVAÇÕES GERAIS

- Havendo divergência entre escala e cota, prevalece a cota;
- Conferir medidas "in loco";
- Havendo alteração do projeto na obra a responsabilidade não será mais das arquitetas
- Caso houver divergência de informações, consultar arquitetas antes da execução.

55.103

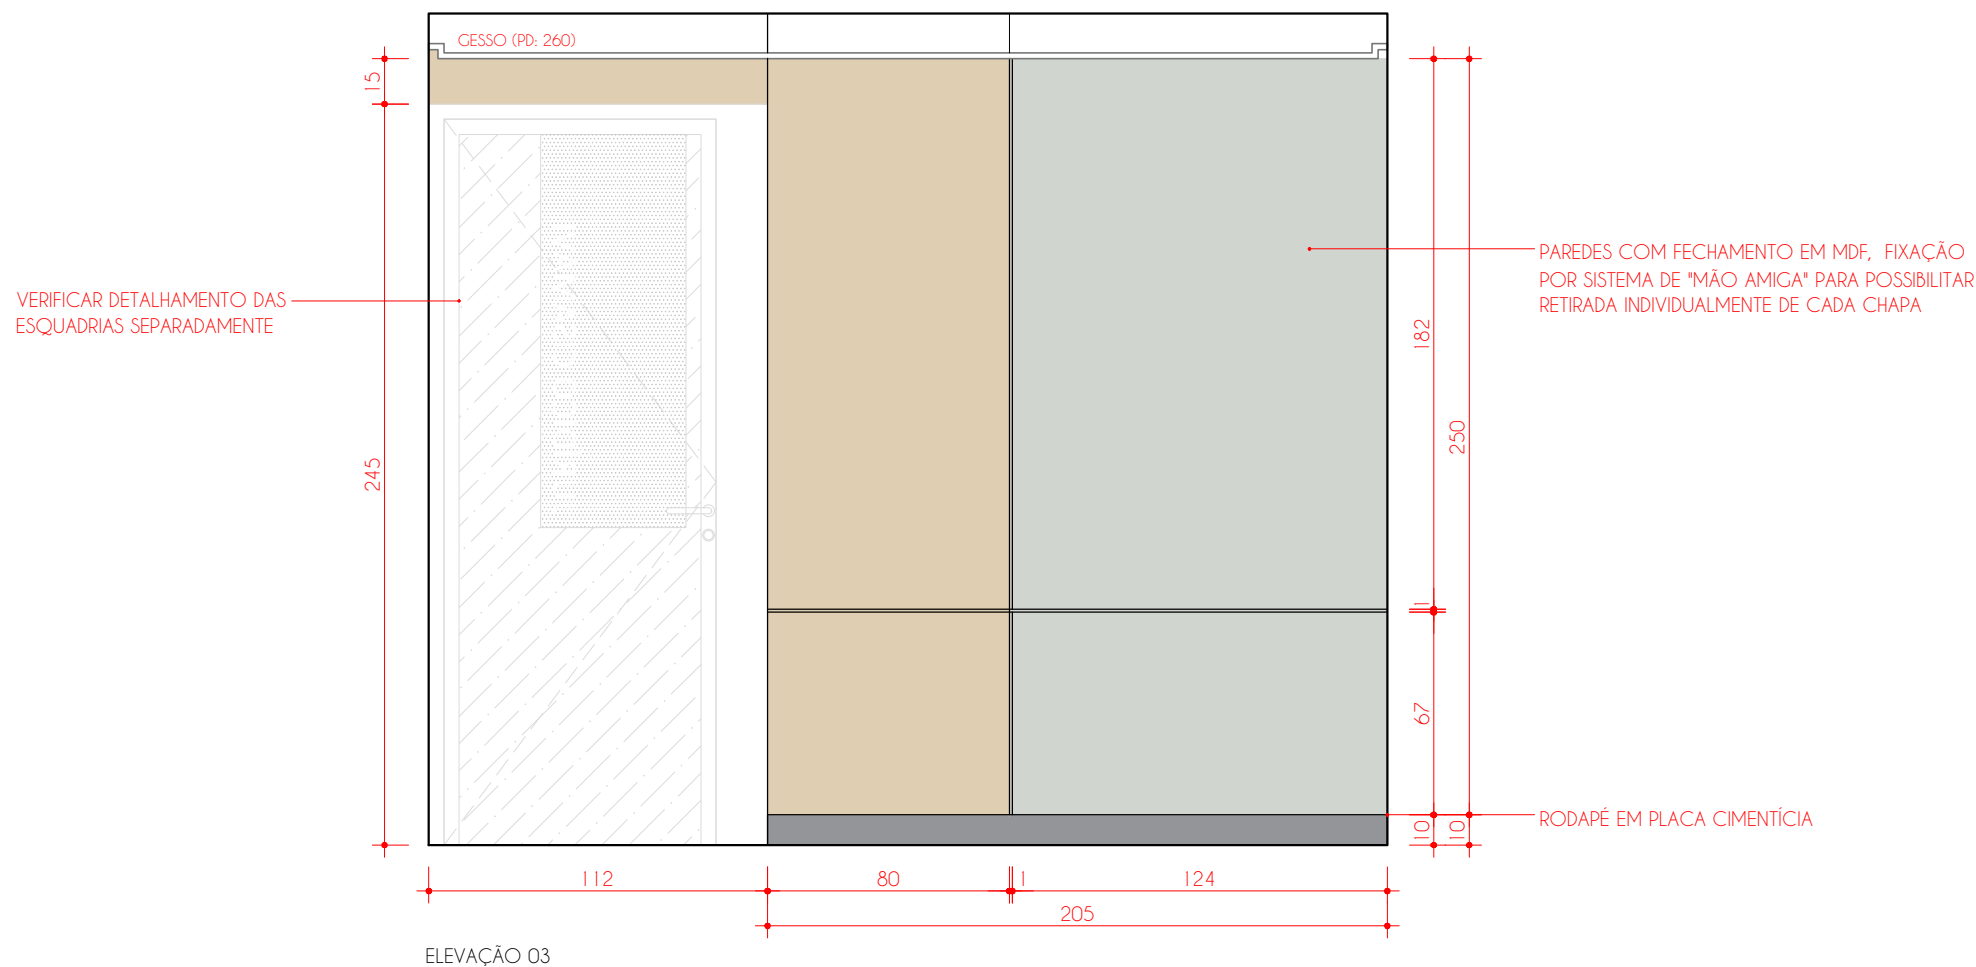

OBSERVAÇÃO: MDF AMADEIRADO DEVE SER INSTALADO COM VEIOS NA VERTICAL

LEGENDA

MDF CARVALHO HANOVER LINHA DESIGN (DURATEX)	MDF TARTUFO LINHA ACETINATTA (DURATEX)	PLACA CIMENTÍCIA PINTURA EM PRETO
---	--	--------------------------------------

PROJETO DE MARCENARIA

CONTEÚDO:
IMAGENS ILUSTRATIVAS

AMBIENTE:
SALA 09 | JURÍDICO

DADOS

ARQUIVO: AMAVIO1_0925 ETAPA DE PROJETO: EXECUTIVO

DESENHO: 05 DATA: 30/10/2025

ESCALA: 1/25 FOLHA: A3

PROPRIETÁRIO | OBRA

NOME: AMAVI

ENDEREÇO: RIO DO SUL - SC

ESCRITÓRIO

DEYSE KOTH
Arquiteta | CAU A59234-0

BÁRBARA NASATO
Arquiteta | CAU A154044-0

JÉSSICA CARBONERA
Designer de Interiores

Contato: (47) 98853-4010
E-mail: deys@ziniaarquitetura.com.br
Alameda Bela Aliança, 820 - Sala 03
Jardim América - Rio do Sul/SC

OBSERVAÇÕES GERAIS

- Havendo divergência entre escala e cota, prevalece a cota;
- Conferir medidas "in loco";
- Havendo alteração do projeto na obra a responsabilidade não será mais das arquitetas
- Caso houver divergência de informações, consultar arquitetas antes da execução.

56.103



IMAGENS ILUSTRATIVAS, EXECUTAR CONFORME DETALHAMENTO



PROJETO DE MARCENARIA

CONTEUDO:
PLANTA BAIXA

AMBIENTE:
BANHEIROS - 1º PVTO

DADOS

ARQUIVO: AMAVIO1_0925 ETAPA DE PROJETO: EXECUTIVO

DESENHO: 05 DATA: 31/10/2025

ESCALA: 1/25 FOLHA: A3

PROPRIETARIO | OBRA

NOME: AMAVI

ENDEREÇO: RIO DO SUL - SC

ESCRITORIO

DEYSE KOTH
Arquiteta | CAU A59234-0


BÁRBARA NASATO
Arquiteta | CAU A154044-0

JÉSSICA CARBONERA
Designer de Interiores

Contato: (47) 98853-4010
E-mail: deysc@ziniaarquitetura.com.br
Alameda Bela Aliança, 820 - Sala 03
Jardim América - Rio do Sul/SC

OBSERVAÇÕES GERAIS

- Havendo divergência entre escala e cota, prevalece a cota;
- Conferir medidas "in loco";
- Havendo alteração do projeto na obra a responsabilidade não será mais das arquitetas
- Caso houver divergência de informações, consultar arquitetas antes da execução.

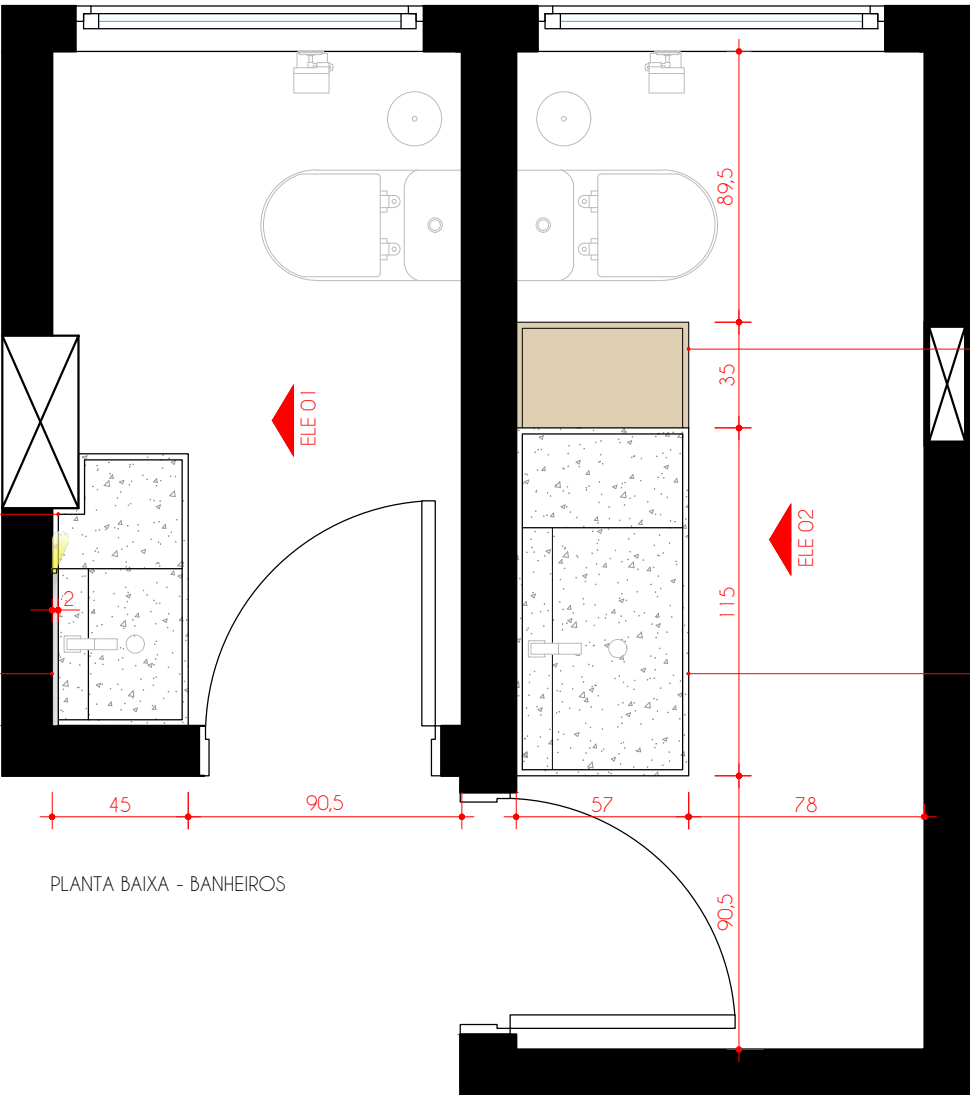

CUBA ESCULPIDA (VER PROX. PRANCHA) | FAZER RECORTE PARA ENCAIXE NO PILAR

PAINEL EM MDF COM ESPELHO APLICADO A FRENTE E ILUMINAÇÃO LED EMBUTIDA NA LATERAL

PRATELEIRA EM MDF INSTALADA ABAIXO DA CUBA | TAMPO TIPO BANDEJA

CUBA ESCULPIDA (VER PRÓXIMAS PRANCHAS)

LEGENDA



MDF CARVALHO HANOVER
LINHA DESIGN
(DURATEX)



QUARTZO
SILVER
GREY

PROJETO DE MARCENARIA

CONTEÚDO:
ELEVAÇÃO 01

AMBIENTE:
BANHEIROS - 1º PVTO

DADOS

ARQUIVO: AMAVIO1_0925 ETAPA DE PROJETO: EXECUTIVO

DESENHO: 05 DATA: 31/10/2025

ESCALA: 1/25 FOLHA: A3

PROPRIETÁRIO | OBRA

NOME: AMAVI

ENDEREÇO: RIO DO SUL - SC

ESCRITÓRIO

DEYSE KOTH
Arquiteta | CAU A59234-0

BÁRBARA NASATO
Arquiteta | CAU A154044-0

JÉSSICA CARBONERA
Designer de Interiores



Contato: (47) 98853-4010
E-mail: deysse@ziniaarquitetura.com.br

Alameda Bela Aliança, 820 - Sala 03
Jardim América - Rio do Sul/SC

OBSERVAÇÕES GERAIS

- Havendo divergência entre escala e cota, prevalece a cota;
- Conferir medidas "in loco";
- Havendo alteração do projeto na obra a responsabilidade não será mais das arquitetas
- Caso houver divergência de informações, consultar arquitetas antes da execução.

58.103

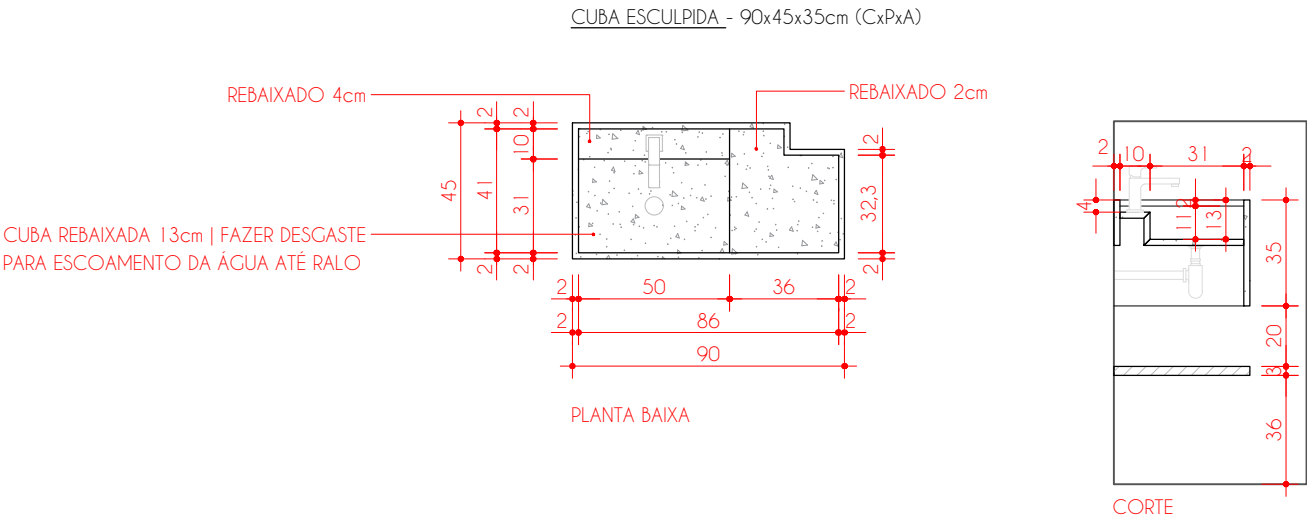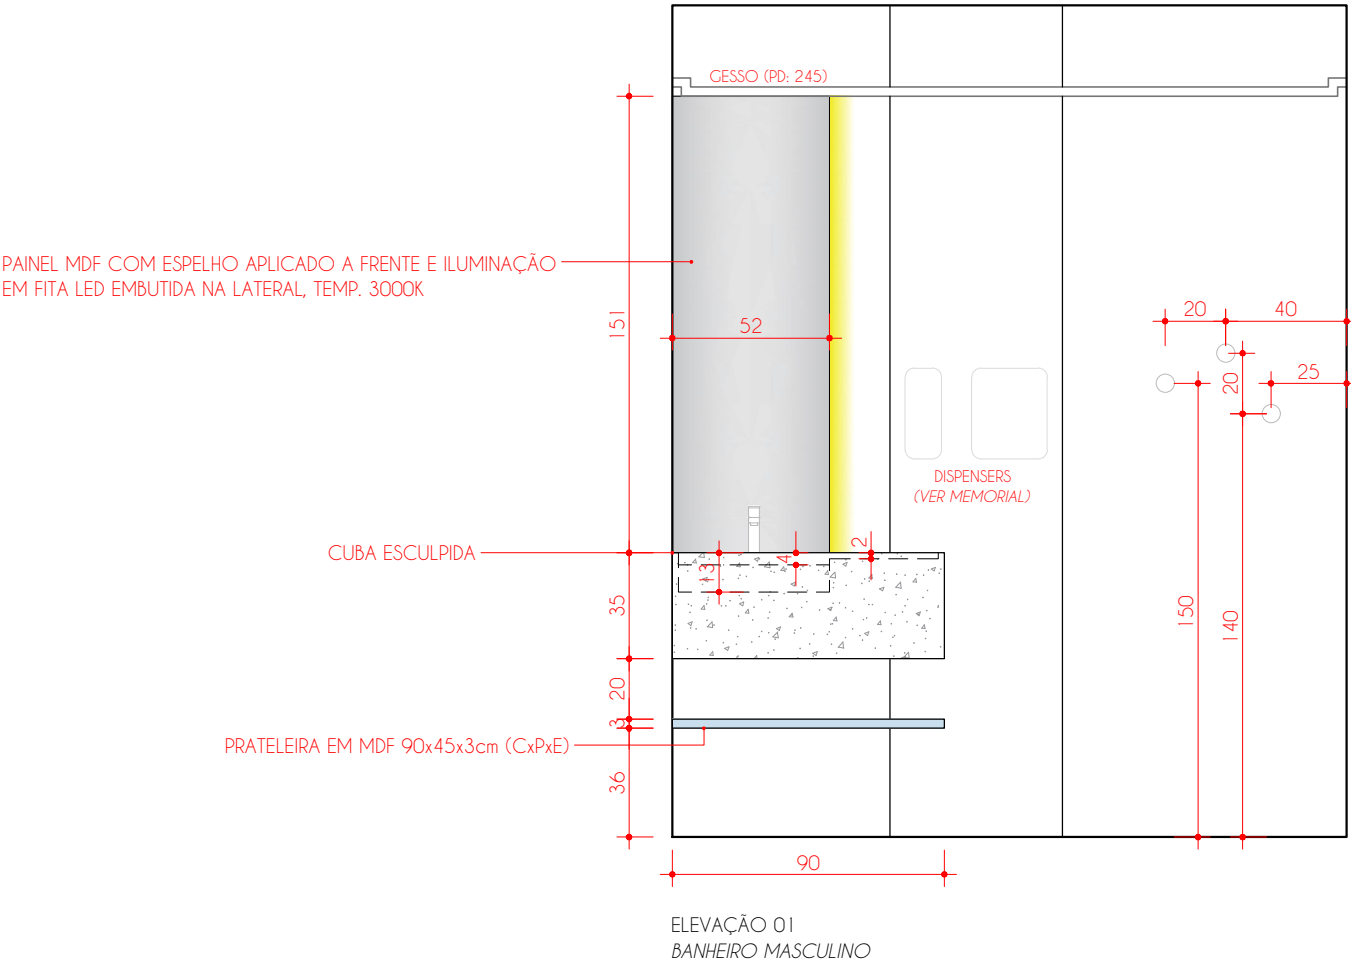

LEGENDA DE MDF's

MDF AZUL PROFUNDO LINHA ESSENCIAL (DURATEX)	QUARTZO SILVER GREY	ESPELHO
---	---------------------	---------

PROJETO DE MARCENARIA

CONTEÚDO:
ELEVÇÃO 02

AMBIENTE:
BANHEIROS - 1º PVTO

DADOS

ARQUIVO: AMAVIO1_0925 ETAPA DE PROJETO: EXECUTIVO

DESENHO: 05 DATA: 31/10/2025

ESCALA: 1/25 FOLHA: A3

PROPRIETÁRIO | OBRA

NOME: AMAVI

ENDEREÇO: RIO DO SUL - SC

ESCRITÓRIO

DEYSE KOTH
Arquiteta | CAU A59234-0

BÁRBARA NASATO
Arquiteta | CAU A154044-0


JÉSSICA CARBONERA
Designer de Interiores

Contato: (47) 98853-4010
E-mail: deys@ziniarquitectura.com.br
Alameda Bela Aliança, 820 - Sala 03
Jardim América - Rio do Sul/SC



OBSERVAÇÕES GERAIS

- Havendo divergência entre escala e cota, prevalece a cota;
- Conferir medidas "in loco";
- Havendo alteração do projeto na obra a responsabilidade não será mais das arquitetas
- Caso houver divergência de informações, consultar arquitetas antes da execução.


59.103

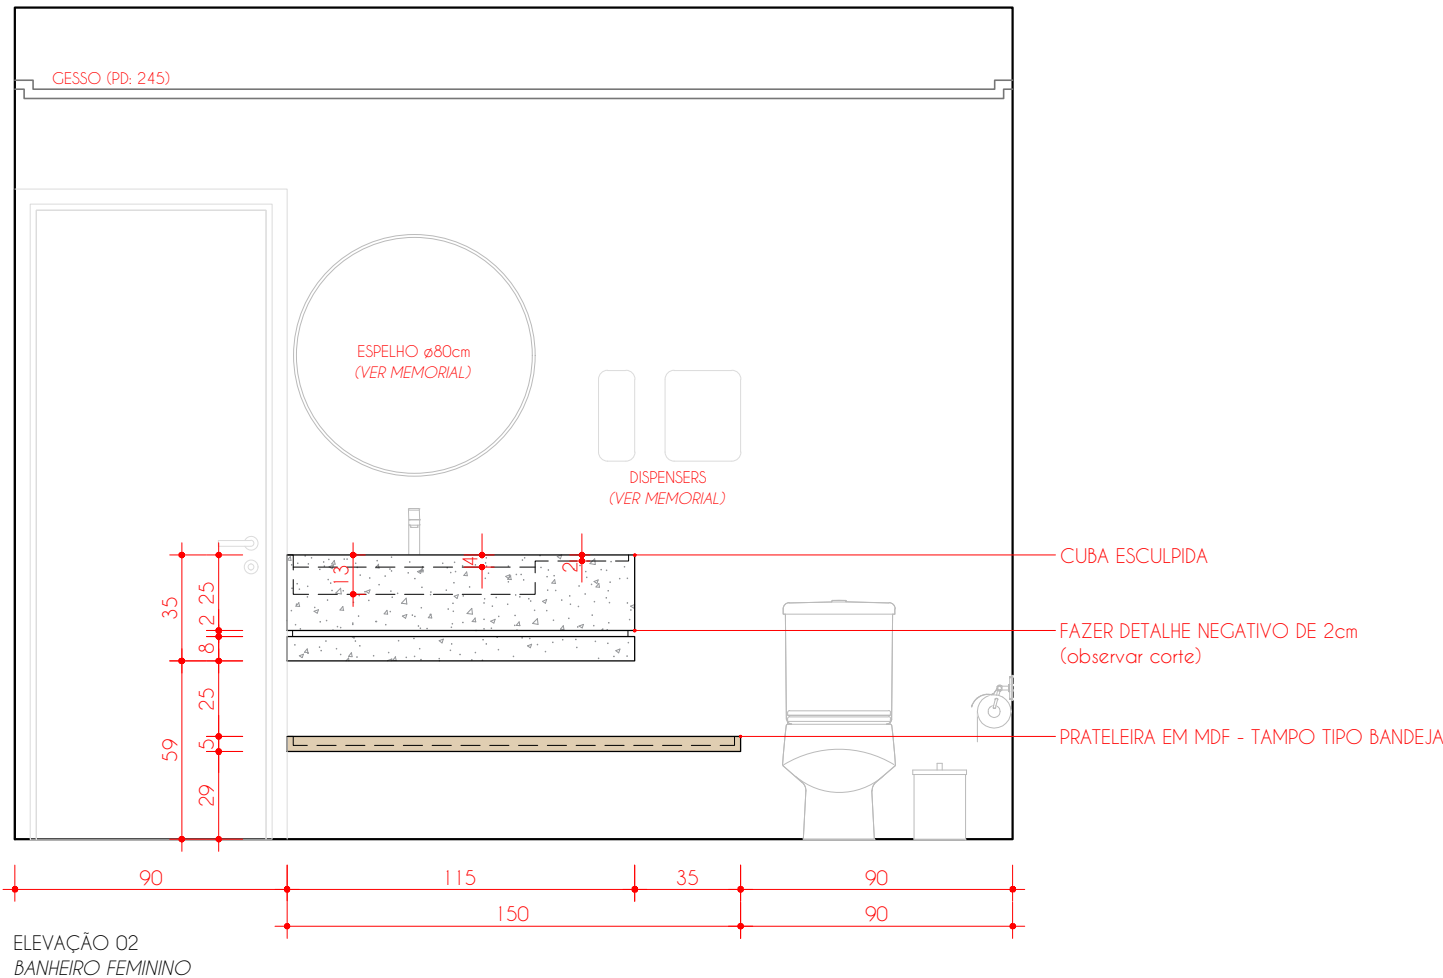

CUBA ESCULPIDA - 115x57x35cm (CxPx3)

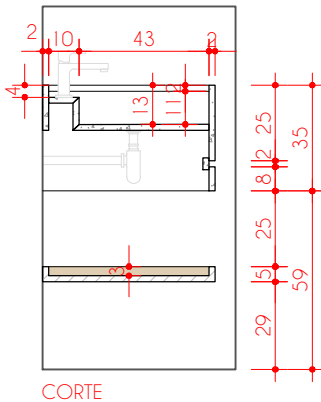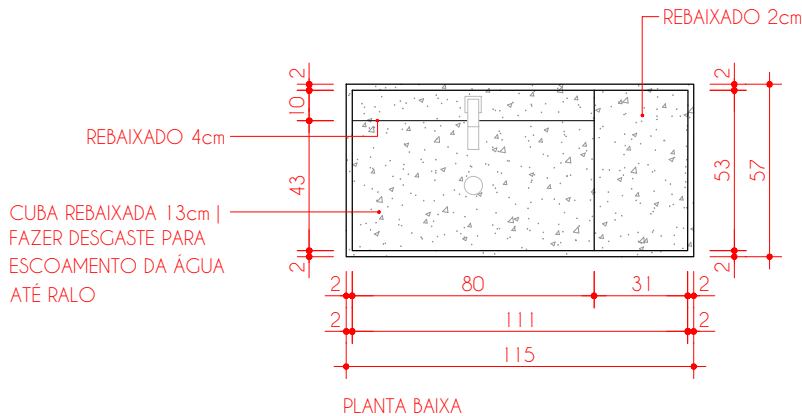

PRATELEIRA TIPO BANDEJA - 150x57x5cm (CxPx3)

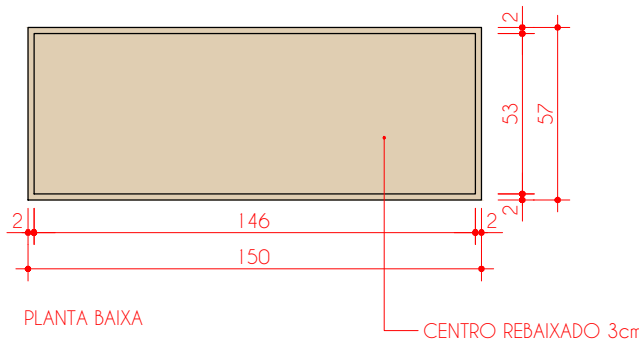

LEGENDA

MDF CARVALHO HANOVER LINHA DESIGN (DURATEX)	QUARTZO SILVER GREY
---	---------------------------

MEMORIAL DESCRITIVO		
NUM.	PRODUTO	DESCRIÇÃO
01		TORNEIRA DOCOL REF. 90008719006 MEDIDAS: 16x14,3x5cm QNTD.: 02 UNIDADES ACABAMENTO: CROMADO
02		VÁLVULA CLICK DOCOL REF. 90009224006 QNTD.: 02 UNIDADES ACABAMENTO: CROMADO
03		DISPENSER - PAPEL TOALHA PREMISSE MODELO URBAN ELEGANCE COR: PRETO E BRANCO
04		DISPENSER - SABONETE LÍQUIDO PREMISSE MODELO URBAN ELEGANCE COR: PRETO
05		ESPELHO REDONDO MEDIDA: ø80cm Moldura na cor preta



IMAGENS ILUSTRATIVAS, EXECUTAR CONFORME DETALHAMENTO

ZINIA
arquitetura + design

PROJETO DE MARCENARIA

CONTEÚDO:
IMAGENS ILUSTRATIVAS

AMBIENTE:
BANHEIROS - 1º PVTO

DADOS

ARQUIVO: AMAVIO1_0925 ETAPA DE PROJETO: EXECUTIVO

DESENHO: 05 DATA: 31/10/2025

ESCALA: 1/25 FOLHA: A3

PROPRIETARIO | OBRA

NOME: AMAVI

ENDEREÇO: RIO DO SUL - SC

ESCRITORIO

DEYSE KOTH
Arquiteta | CAU A59234-0
BÁRBARA NASATO
Arquiteta | CAU A154044-0
JÉSSICA CARBONERA
Designer de Interiores

Contato: (47) 98853-4010
E-mail: deys@ziniaarquitetura.com.br
Alameda Bela Aliança, 820 - Sala 03
Jardim América - Rio do Sul/SC

OBSERVAÇÕES GERAIS

- Havendo divergência entre escala e cota, prevalece a cota;
- Conferir medidas "in loco";
- Havendo alteração do projeto na obra a responsabilidade não será mais das arquitetas
- Caso houver divergência de informações, consultar arquitetas antes da execução.

PROJETO DE MARCENARIA

CONTEUDO:
PLANTA BAIXA

AMBIENTE:
2º PAVIMENTO

DADOS

ARQUIVO: AMAVI01_0925 ETAPA DE PROJETO: EXECUTIVO

DESENHO: 05 DATA: 31/10/2025

ESCALA: 1/50 FOLHA: A2

PROPRIETÁRIO | OBRA

NOME: AMAVI

ENDEREÇO: RIO DO SUL - SC

ESCRITÓRIO

DEYSE KOTH
Arquiteta | CAU A59234-0

BÁRBARA NASATO
Arquiteta | CAU A154044-0


JÉSSICA CARBONERA
Designer de Interiores

Contato: (47) 98853-4010
E-mail: deyse@ziniaarquitetura.com.br
Alameda Bela Aliança, 820 - Sala 03
Jardim América - Rio do Sul/ SC

OBSERVAÇÕES GERAIS

- Havendo divergência entre escala e cota, prevalece a cota;
- Conferir medidas "in loco";
- Havendo alteração do projeto na obra a responsabilidade não será mais das arquitetas
- Caso houver divergência de informações, consultar arquitetas antes da execução.

61.103

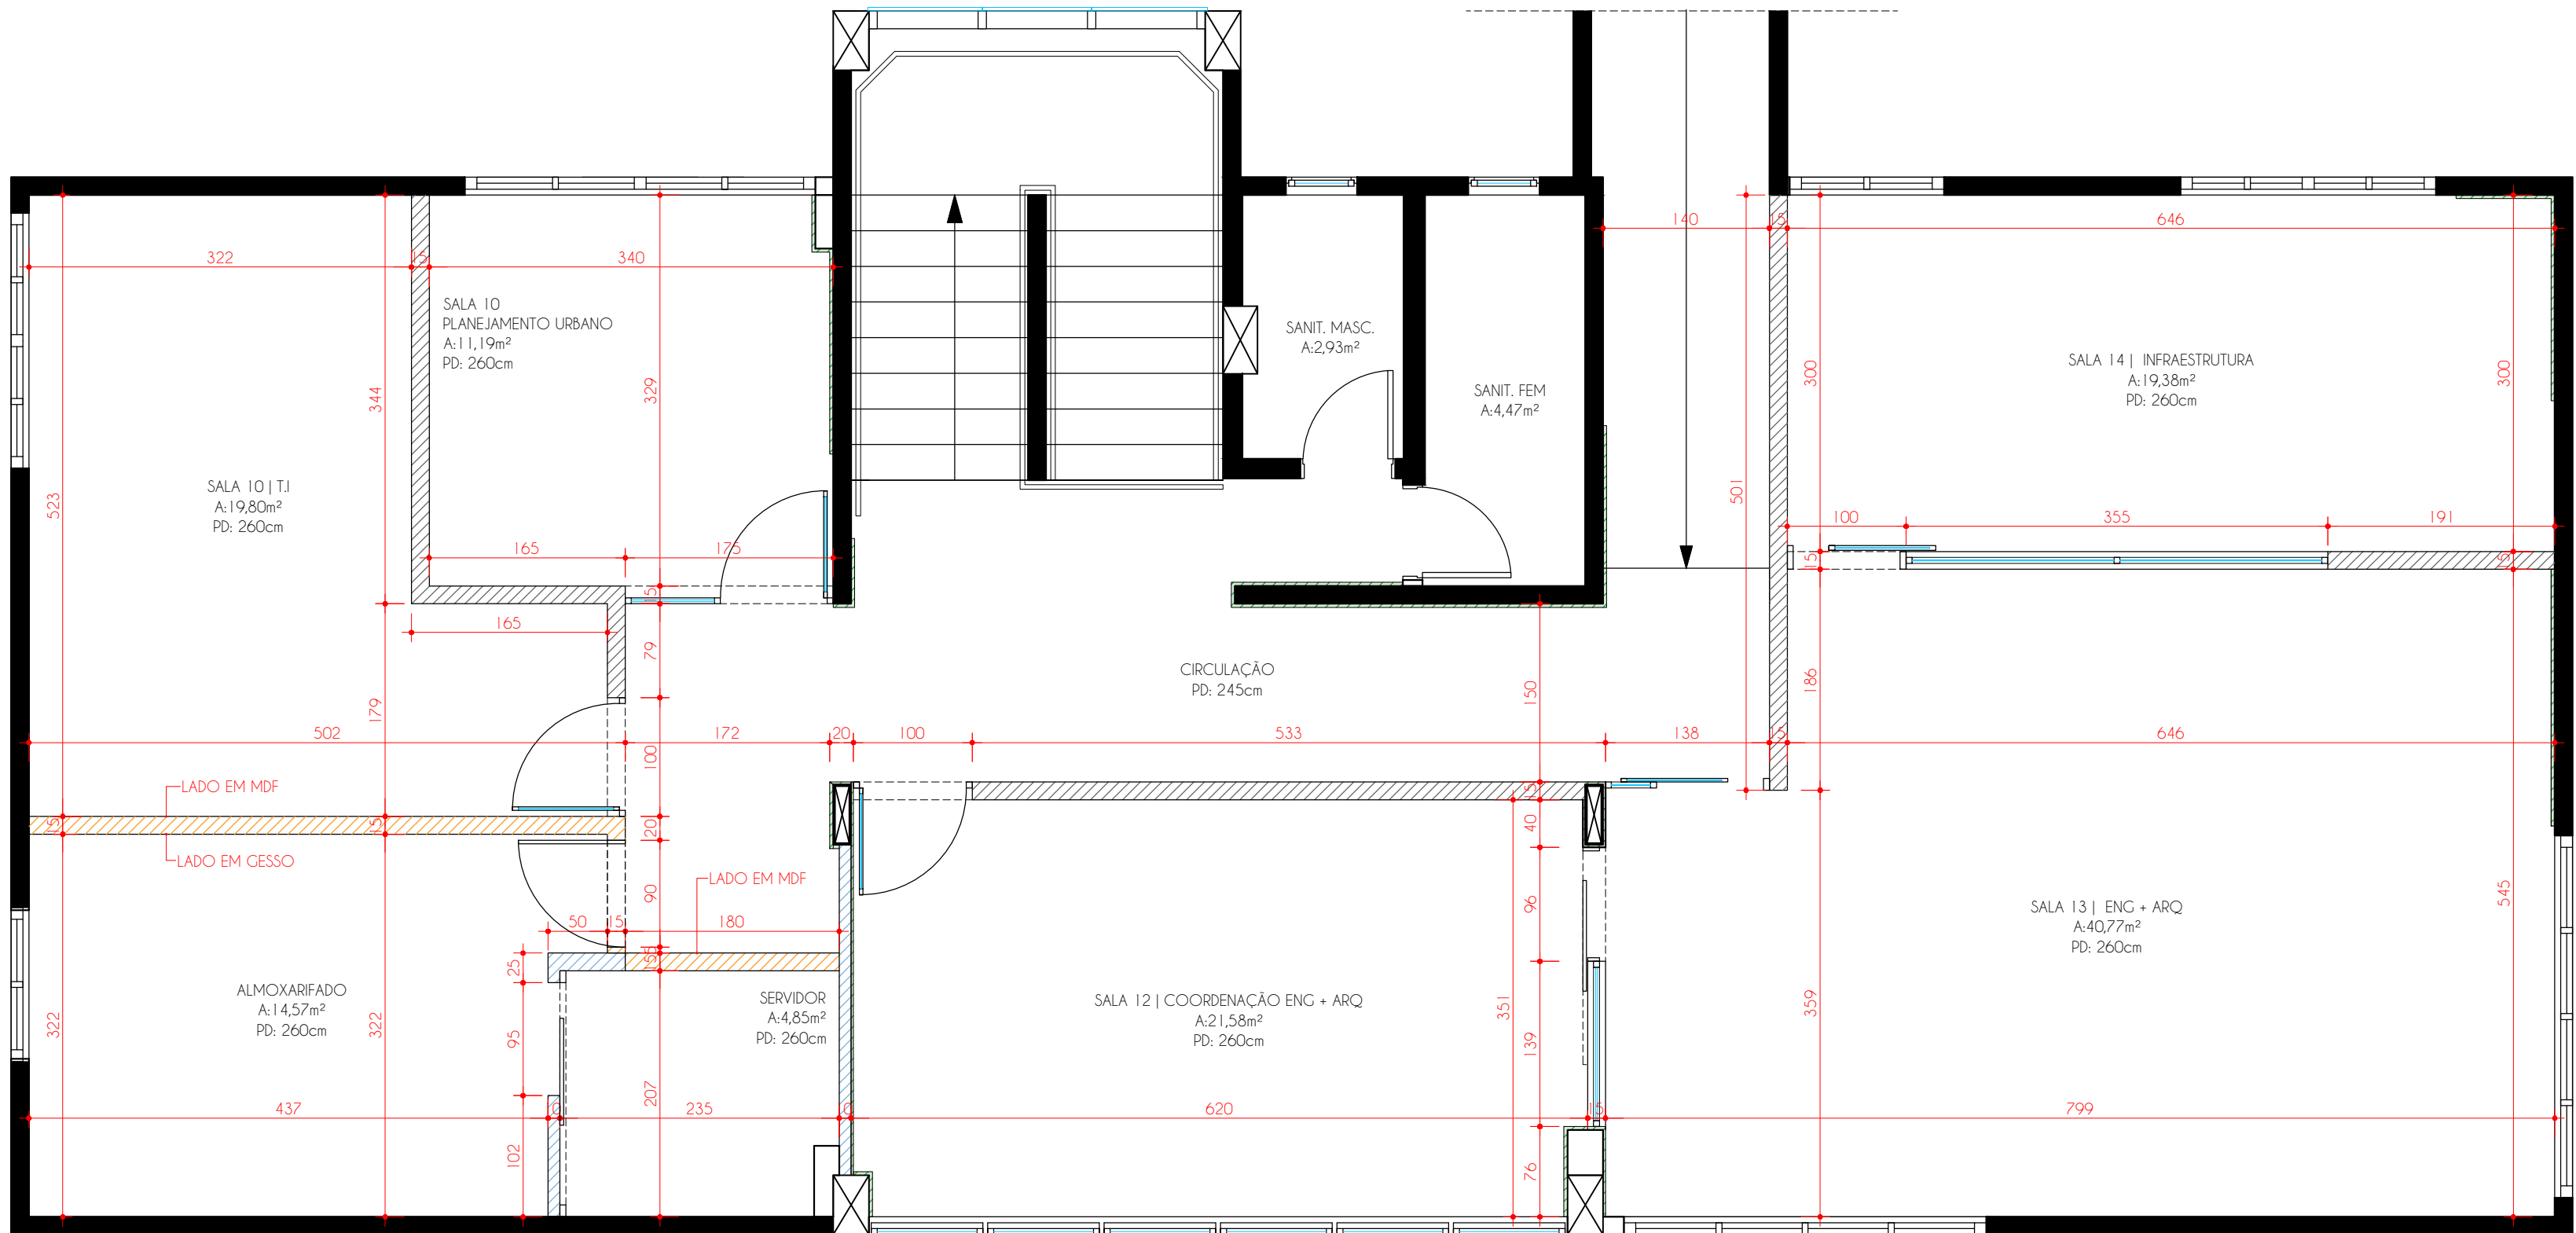

PLANTA BAIXA - DIVISÓRIAS EM MDF

LEGENDA DE PAREDES


- PAREDE DE ALVENARIA
- PAREDE C/ FECHAMENTO EM MDF VER DETALHAMENTO DOS AMBIENTES
- PAREDE C/ FECHAMENTO EM MDF e GESSO
- PAREDE C/ FECHAMENTO EM GESSO
- PAINEL MDF REVESTINDO ALVENARIA VER DETALHAMENTO DOS AMBIENTES

OBSERVAÇÕES:

- PARA AS PAREDES EM FECHAMENTO EM MDF, OBSERVAR ATENTAMENTE DETALHAMENTO DE CADA AMBIENTE SEPARADAMENTE POIS HÁ MODULAÇÕES DIVERSAS A SEREM EXECUTADAS;
- A COMPOSIÇÃO DAS PAREDES SE DÁ DE ACORDO COM O DETALHAMENTO ARQUITETÔNICO DA AMAVI (ANEXO ABAIXO PARA CONSULTA)

DESENHOS TÉCNICOS FEITOS PELA AMAVI
ARQUIVOS: ARQ_AMA_00000_R01_13 e ARQ_AMA_00000_R01_14

PAREDE EM DRYWALL TIPO 1
(PAINEL EM MDF)

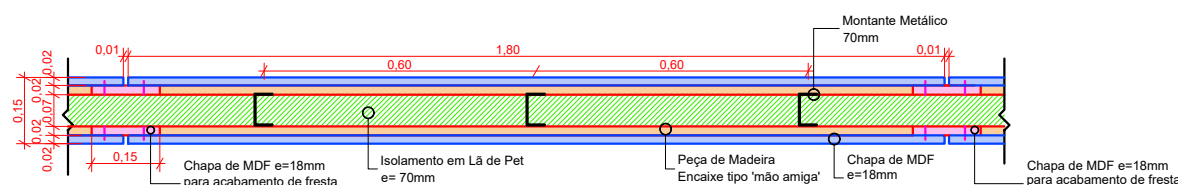


PLANTA BAIXA
SEM ESCALA

OBS: DEVERÁ SER UTILIZADO BANDA ACÚSTICA EM TODAS AS FRESTAS ENTRE PERFIS E ELEMENTOS ESTRUTURAIS E TRANSIÇÃO DE MATERIAIS, ENTRE A PAREDE EM MDF E O PISO, PAREDE MDF - LAJE, PAREDE MDF - PILAR DE CONCRETO, PAREDE MDF - ESQUADRIA, ESQUADRIA - LAJE, PAREDE EM MDF - ALVENARIA, ENCONTRO ENTRE PAINES DE MDF.


POR TRATAR-SE DE UMA REFORMA, DEVE-SE CONFERIR AS MEDIDAS IN LOCO PREVIAMENTE.

PARAFUSOS/ PREGO/ E DEMAIS FIXAÇÕES, NÃO DEVEM FICAR APARENTE.

PAREDE EM DRYWALL TIPO 2
(PAINEL EM MDF COM VIDRO)

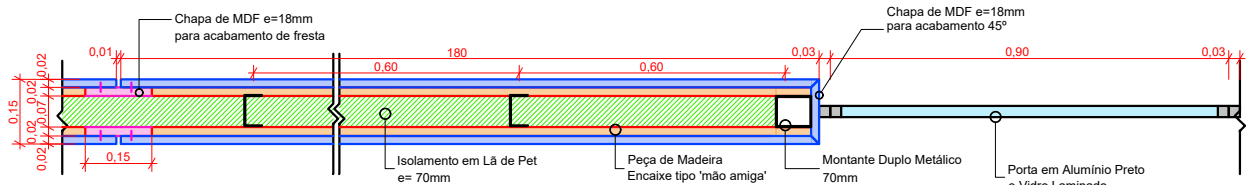

PLANTA BAIXA - H=0,80m
SEM ESCALA

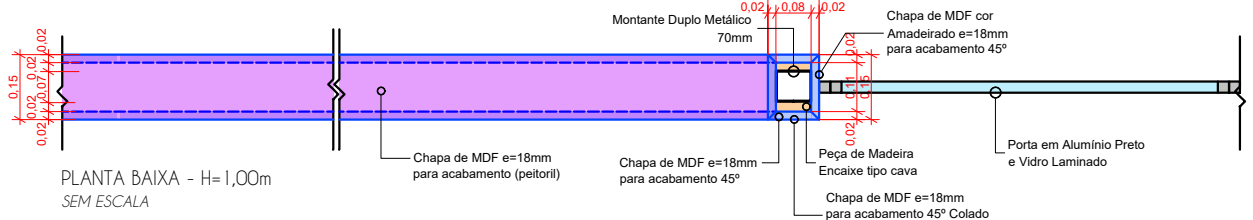

PLANTA BAIXA - H=1,00m
SEM ESCALA

PROJETO DE MARCENARIA

CONTEÚDO:
ELEVAÇÃO 01

AMBIENTE:
CIRCULAÇÃO (2º PVTO)

DADOS

ARQUIVO: AMAVIO1_0925 ETAPA DE PROJETO: EXECUTIVO

DESENHO: 05 DATA: 03/11/2025

ESCALA: 1/25 FOLHA: A3

PROPRIETÁRIO | OBRA

NOME: AMAVI

ENDEREÇO: RIO DO SUL - SC

ESCRITÓRIO

DEYSE KOTH
Arquiteta | CAU A59234-0

BÁRBARA NASATO
Arquiteta | CAU A154044-0


JÉSSICA CARBONERA
Designer de Interiores

Contato: (47) 98853-4010
E-mail: deys@ziniaarquitetura.com.br
Alameda Bela Aliança, 820 - Sala 03
Jardim América - Rio do Sul/SC

OBSERVAÇÕES GERAIS

- Havendo divergência entre escala e cota, prevalece a cota;
- Conferir medidas "in loco";
- Havendo alteração do projeto na obra a responsabilidade não será mais das arquitetas
- Caso houver divergência de informações, consultar arquitetas antes da execução.

63.103

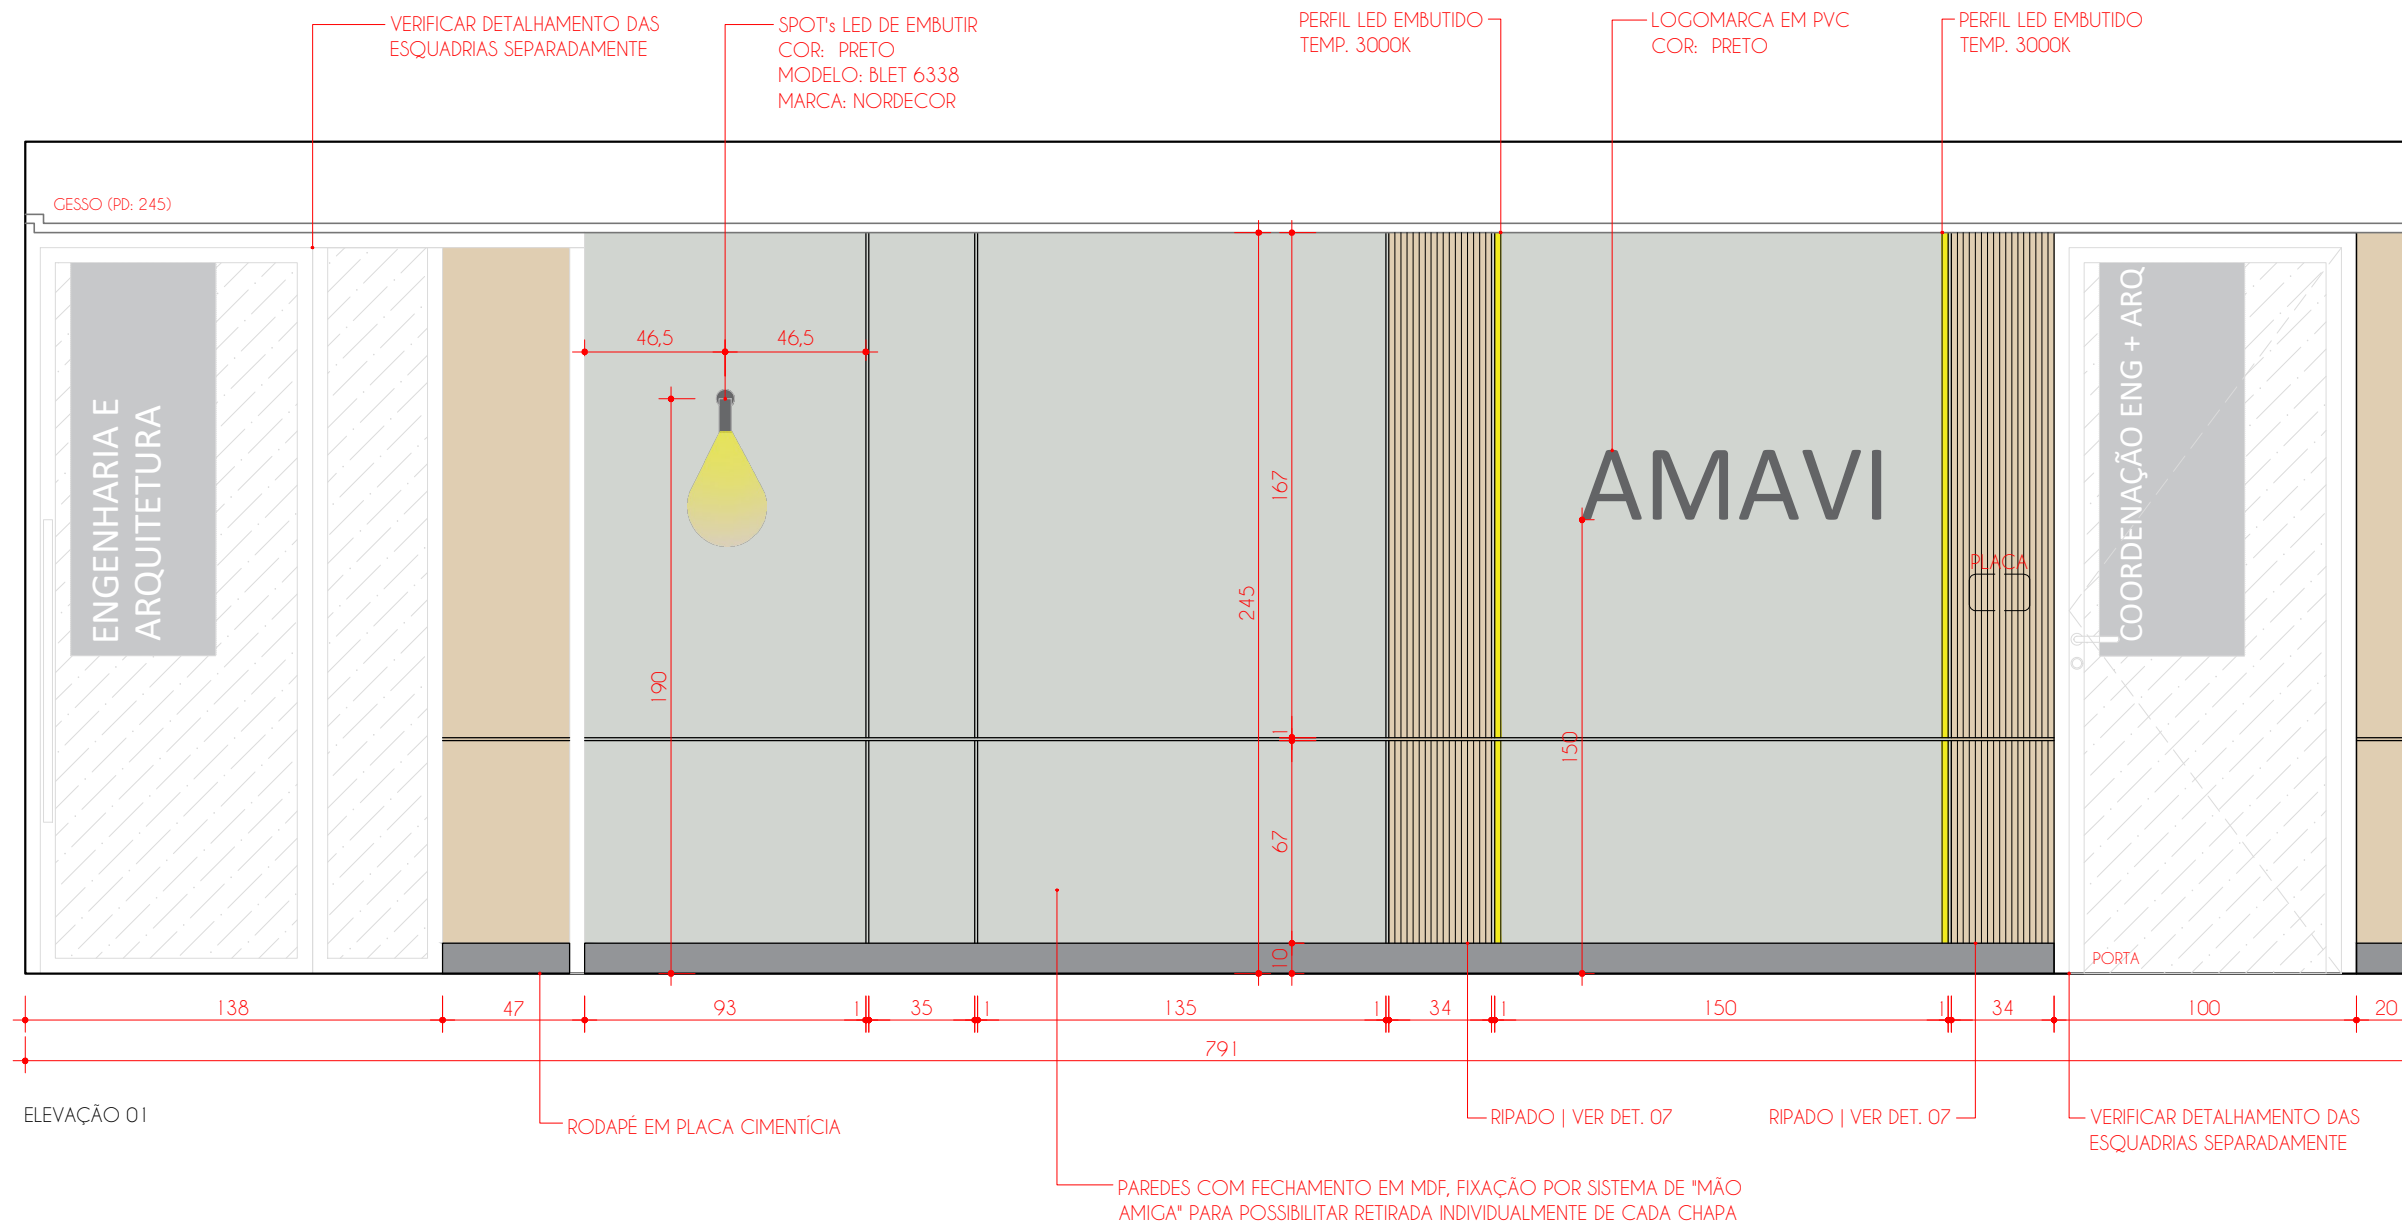

OBSERVAÇÃO: MDF AMADEIRADO DEVE SER INSTALADO COM VEIOS NA VERTICAL

LEGENDA

	MDF CARVALHO HANOVER LINHA DESIGN (DURATEX)		MDF TARTUFO LINHA ACETINATTA (DURATEX)		PLACA CIMENTÍCIA PINTURA EM PRETO
--	---	--	--	--	--------------------------------------

PROJETO DE MARCENARIA

CONTEÚDO:
ELEVAÇÃO 02 e 03

AMBIENTE:
CIRCULAÇÃO (2º PVTO)

DADOS

ARQUIVO: AMAVIO1_0925 ETAPA DE PROJETO: EXECUTIVO

DESENHO: 05 DATA: 03/11/2025

ESCALA: 1/25 FOLHA: A3

PROPRIETÁRIO | OBRA

NOME: AMAVI

ENDEREÇO: RIO DO SUL - SC

ESCRITÓRIO

DEYSE KOTH
Arquiteta | CAU A59234-0

BÁRBARA NASATO
Arquiteta | CAU A154044-0



JÉSSICA CARBONERA
Designer de Interiores

Contato: (47) 98853-4010
E-mail: deys@ziniaarquitetura.com.br
Alameda Bela Aliança, 820 - Sala 03
Jardim América - Rio do Sul/SC


OBSERVAÇÕES GERAIS

- Havendo divergência entre escala e cota, prevalece a cota;
- Conferir medidas "in loco";
- Havendo alteração do projeto na obra a responsabilidade não será mais das arquitetas
- Caso houver divergência de informações, consultar arquitetas antes da execução.

64.103

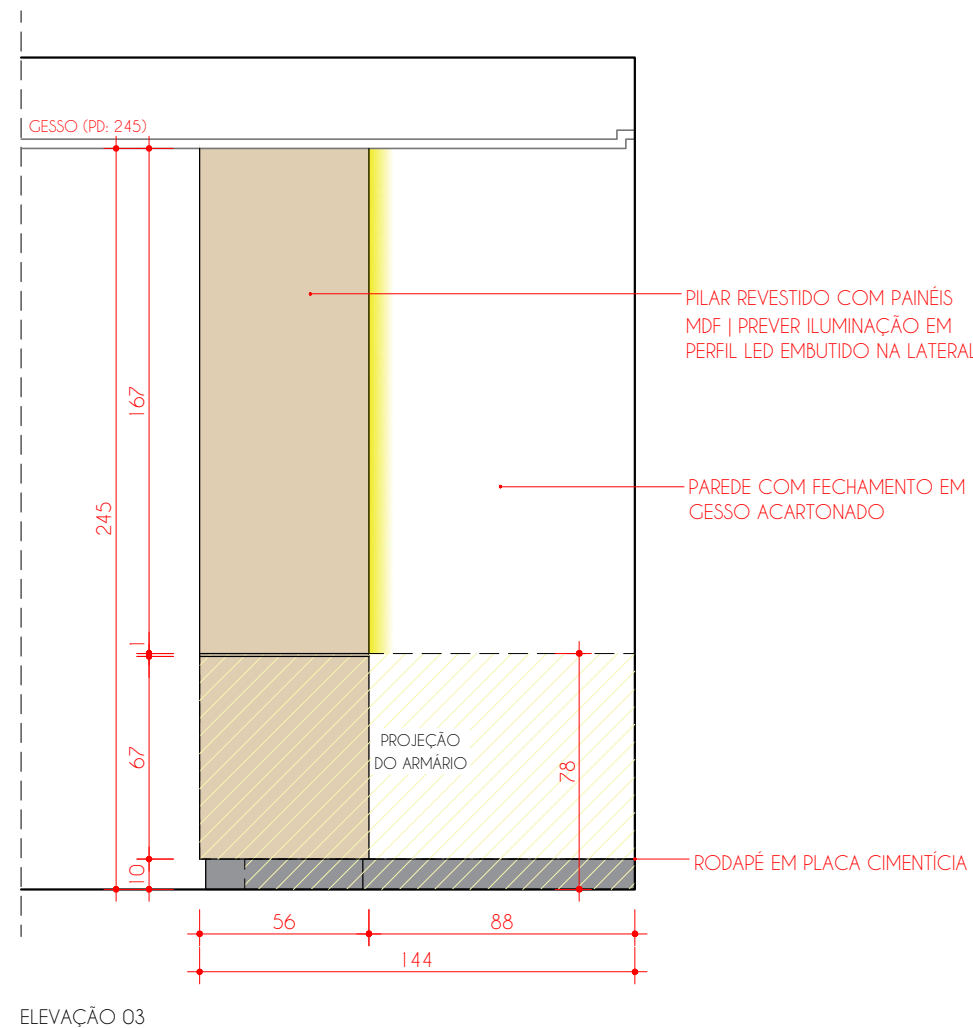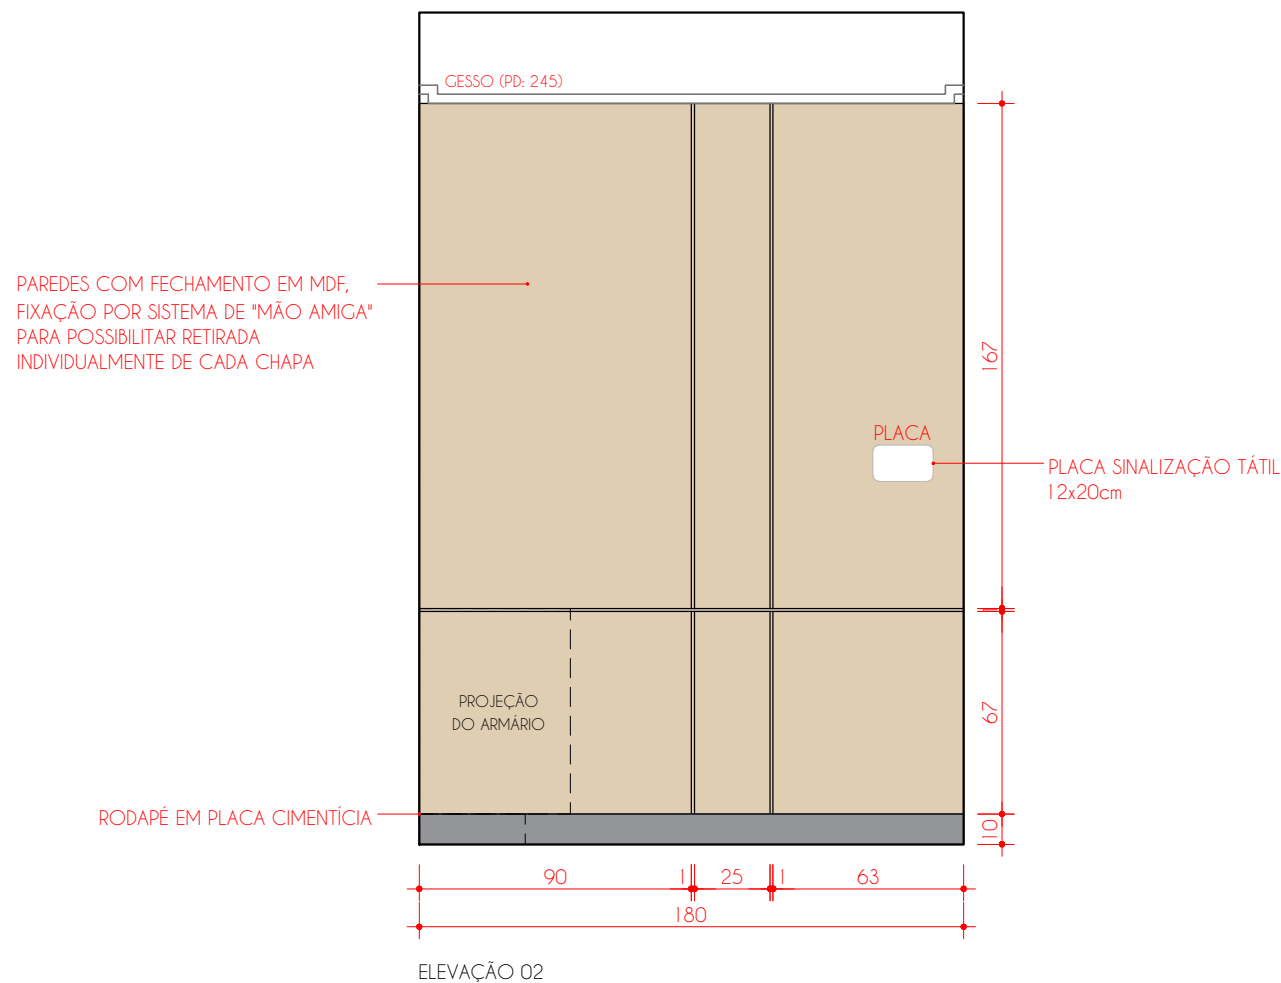

ARMÁRIO - 144x50x78cm (CxPxA)

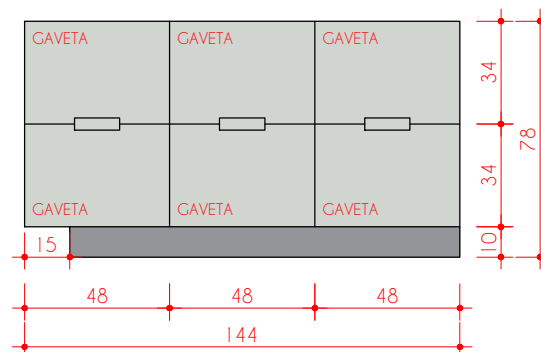

VISTA FRONTAL

- GAVETAS COM PUXADORES CAVA (VER DET. 11)
- RODAPÉ EM PLACA CIMENTÍCIA COM PINTURA EM PRETO, COM RECUO DE 15cm

OBSERVAÇÃO: MDF AMADEIRADO DEVE SER INSTALADO COM VEIOS NA VERTICAL

LEGENDA

MDF CARVALHO HANOVER LINHA DESIGN (DURATEX)	MDF TARTUFO LINHA ACETINATTA (DURATEX)	PLACA CIMENTÍCIA PINTURA EM PRETO
---	--	--------------------------------------

PLACA CIMENTÍCIA
PINTURA EM PRETO

PROJETO DE MARCENARIA

CONTEUDO:
ELEVAÇÃO 05

AMBIENTE:
CIRCULAÇÃO (2º PVTO)

DADOS

ARQUIVO: AMAVIO1_0925 ETAPA DE PROJETO: EXECUTIVO

DESENHO: 05 DATA: 03/11/2025

ESCALA: 1/25 FOLHA: A3

PROPRIETARIO | OBRA

NOME: AMAVI

ENDEREÇO: RIO DO SUL - SC

ESCRITORIO

DEYSE KOTH
Arquiteta | CAU A59234-0

BÁRBARA NASATO
Arquiteta | CAU A154044-0


JÉSSICA CARBONERA
Designer de Interiores

Contato: (47) 98853-4010
E-mail: deysse@ziniaarquitetura.com.br
Alameda Bela Aliança, 820 - Sala 03
Jardim América - Rio do Sul/SC

OBSERVAÇÕES GERAIS

- Havendo divergência entre escala e cota, prevalece a cota;
- Conferir medidas "in loco";
- Havendo alteração do projeto na obra a responsabilidade não será mais das arquitetas
- Caso houver divergência de informações, consultar arquitetas antes da execução.

66.103

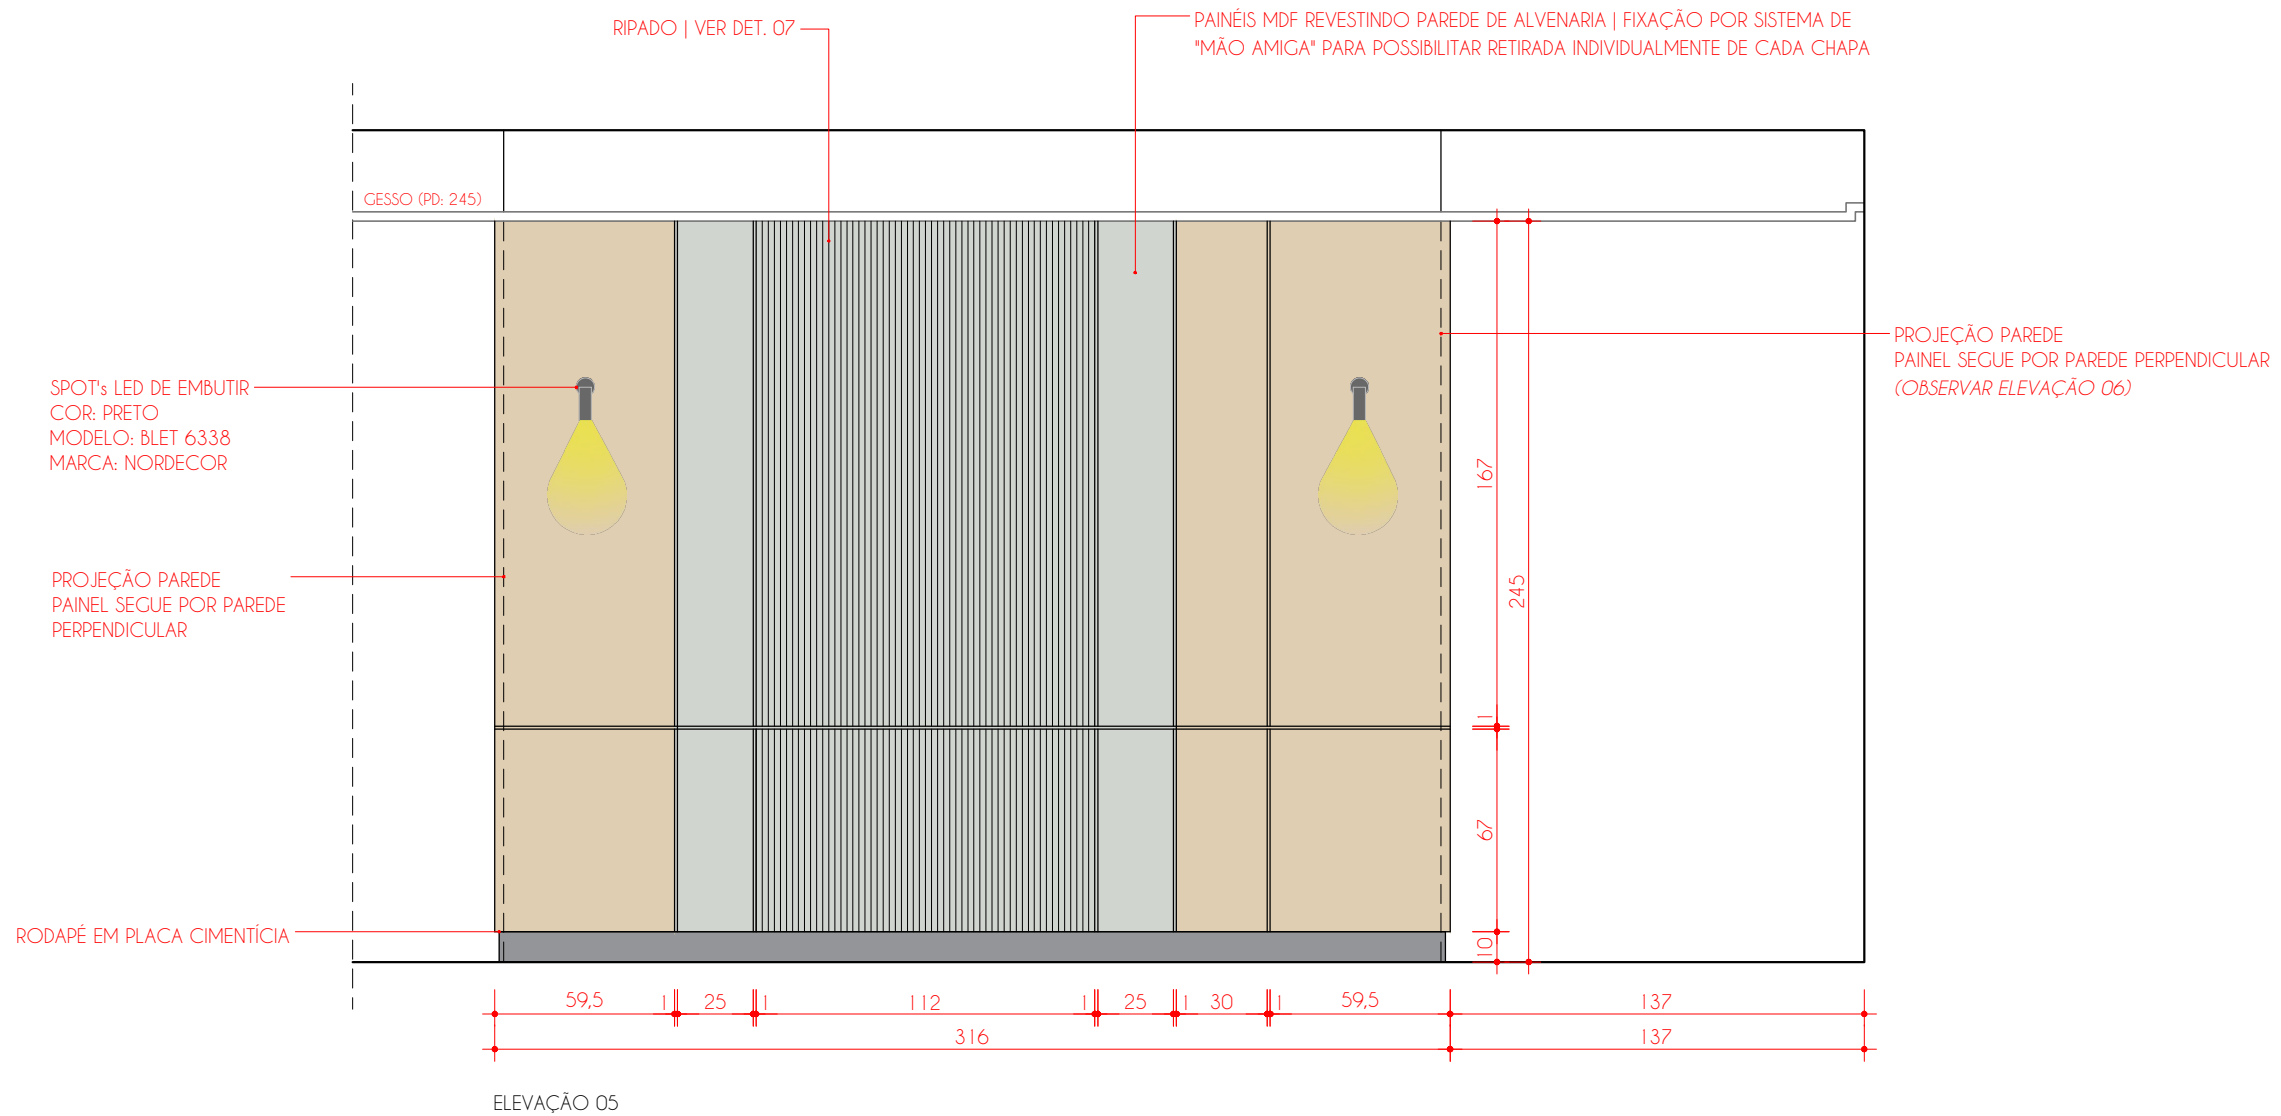

OBSERVAÇÃO: MDF AMADEIRADO DEVE SER INSTALADO COM VEIOS NA VERTICAL

LEGENDA

MDF CARVALHO HANOVER LINHA DESIGN (DURATEX)	MDF TARTUFO LINHA ACETINATTA (DURATEX)	PLACA CIMENTÍCIA PINTURA EM PRETO
---	--	--------------------------------------

PROJETO DE MARCENARIA

CONTEÚDO:
ELEVAÇÃO 06

AMBIENTE:
CIRCULAÇÃO (2º PVTO)

DADOS

ARQUIVO: AMAVIO1_0925 ETAPA DE PROJETO: EXECUTIVO

DESENHO: 05 DATA: 03/11/2025

ESCALA: 1/25 FOLHA: A3

PROPRIETÁRIO | OBRA

NOME: AMAVI

ENDEREÇO: RIO DO SUL - SC


ESCRITÓRIO

DEYSE KOTH
Arquiteta | CAU A59234-0
BÁRBARA NASATO
Arquiteta | CAU A154044-0
JÉSSICA CARBONERA
Designer de Interiores

Contato: (47) 98853-4010
E-mail: deysse@ziniaarquitetura.com.br
Alameda Bela Aliança, 820 - Sala 03
Jardim América - Rio do Sul/SC

OBSERVAÇÕES GERAIS

- Havendo divergência entre escala e cota, prevalece a cota;
- Conferir medidas "in loco";
- Havendo alteração do projeto na obra a responsabilidade não será mais das arquitetas
- Caso houver divergência de informações, consultar arquitetas antes da execução.

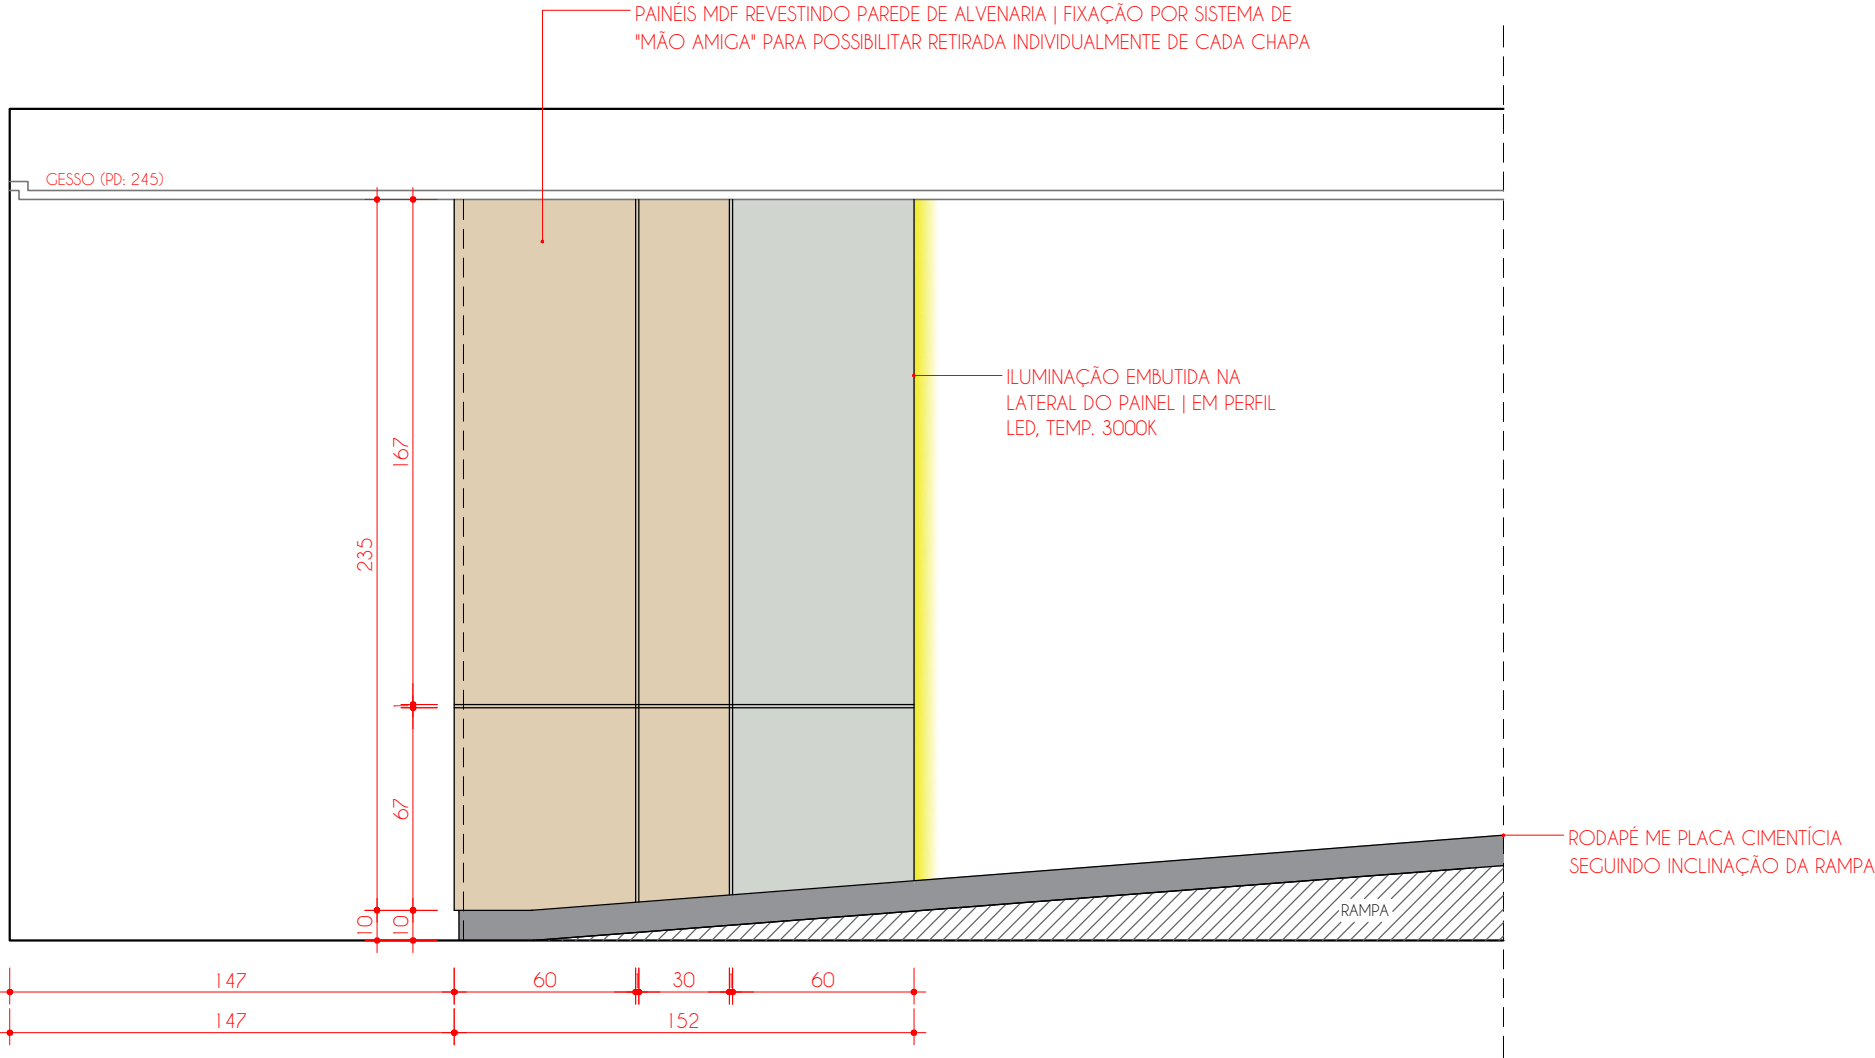

ELEVAÇÃO 06

OBSERVAÇÃO: MDF AMADEIRADO DEVE SER INSTALADO COM VEIOS NA VERTICAL

LEGENDA

	MDF CARVALHO HANOVER LINHA DESIGN (DURATEX)		MDF TARTUFO LINHA ACETINATTA (DURATEX)		PLACA CIMENTÍCIA PINTURA EM PRETO
---	---	---	--	---	--------------------------------------

PROJETO DE MARCENARIA

CONTEÚDO:
ELEVAÇÃO 07

AMBIENTE:
CIRCULAÇÃO (2º PVTO)

DADOS

ARQUIVO: AMAVIO1_0925 ETAPA DE PROJETO: EXECUTIVO

DESENHO: 05 DATA: 03/11/2025

ESCALA: 1/25 FOLHA: A3

PROPRIETÁRIO | OBRA

NOME: AMAVI

ENDEREÇO: RIO DO SUL - SC

ESCRITÓRIO

DEYSE KOTH
Arquiteta | CAU A59234-0

BÁRBARA NASATO
Arquiteta | CAU A154044-0


JÉSSICA CARBONERA
Designer de Interiores

Contato: (47) 98853-4010
E-mail: deys@ziniaarquitetura.com.br
Alameda Bela Aliança, 820 - Sala 03
Jardim América - Rio do Sul/SC

OBSERVAÇÕES GERAIS

- Havendo divergência entre escala e cota, prevalece a cota;
- Conferir medidas "in loco";
- Havendo alteração do projeto na obra a responsabilidade não será mais das arquitetas
- Caso houver divergência de informações, consultar arquitetas antes da execução.

68.103

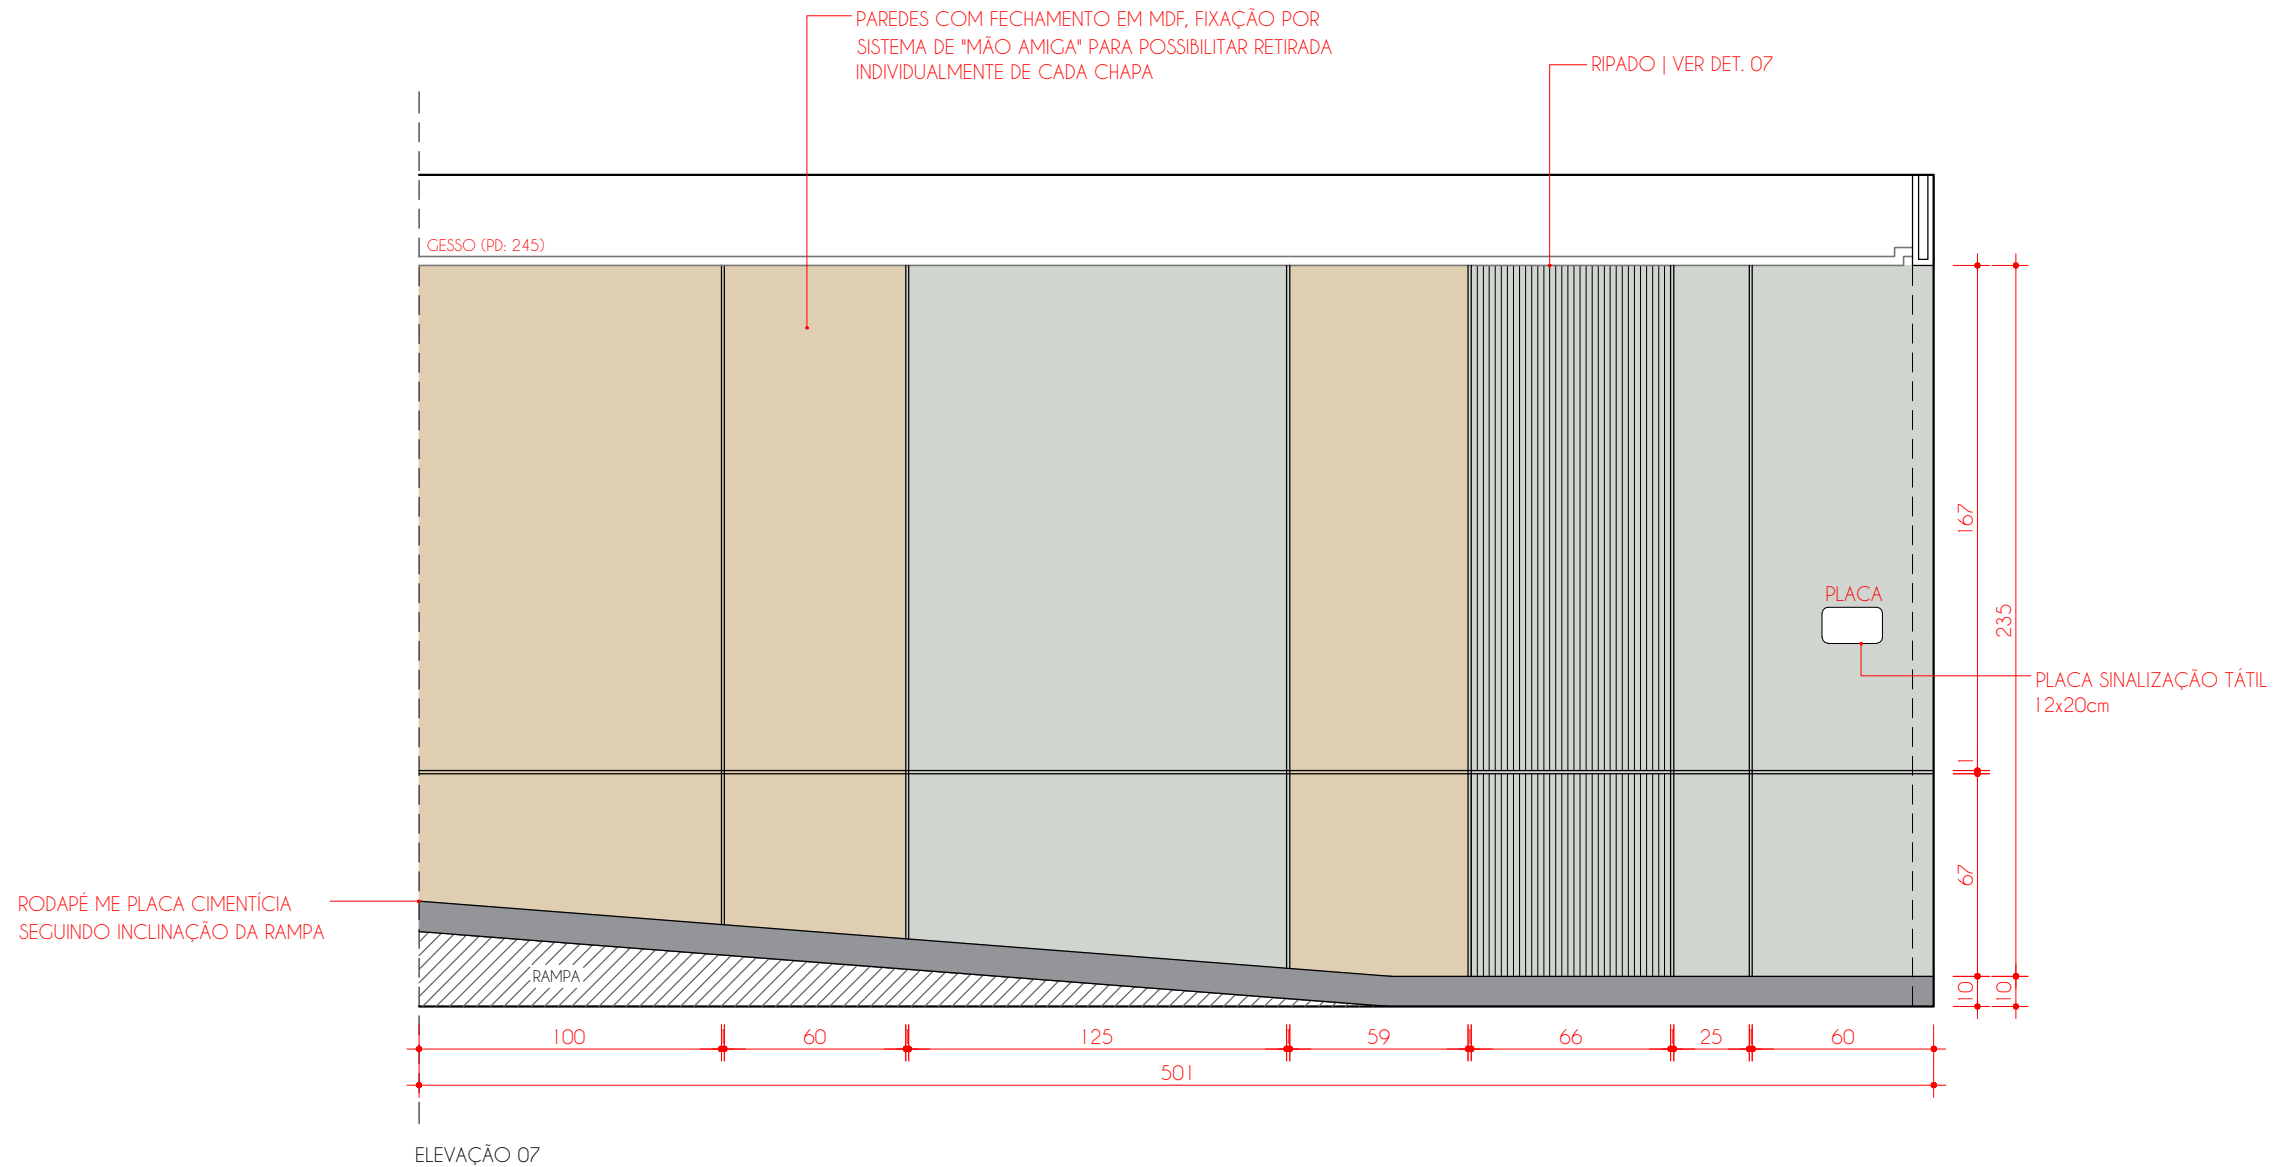

OBSERVAÇÃO: MDF AMADEIRADO DEVE SER INSTALADO COM VEIOS NA VERTICAL

LEGENDA



MDF CARVALHO HANOVER
LINHA DESIGN
(DURATEX)



MDF TARTUFO
LINHA ACETINATTA
(DURATEX)



PLACA CIMENTÍCIA
PINTURA EM PRETO

PROJETO DE MARCENARIA

CONTEÚDO:
ELEVAÇÃO 08

AMBIENTE:
CIRCULAÇÃO (2º PVTO)

DADOS

ARQUIVO: AMAVIO1_0925 ETAPA DE PROJETO: EXECUTIVO

DESENHO: 05 DATA: 03/11/2025

ESCALA: 1/25 FOLHA: A3

PROPRIETÁRIO | OBRA

NOME: AMAVI

ENDEREÇO: RIO DO SUL - SC

ESCRITÓRIO


DEYSE KOTH
Arquiteta | CAU A59234-0
BÁRBARA NASATO
Arquiteta | CAU A154044-0
JÉSSICA CARBONERA
Designer de Interiores

Contato: (47) 98853-4010
E-mail: deys@ziniaarquitetura.com.br
Alameda Bela Aliança, 820 - Sala 03
Jardim América - Rio do Sul/SC

OBSERVAÇÕES GERAIS

- Havendo divergência entre escala e cota, prevalece a cota;
- Conferir medidas "in loco";
- Havendo alteração do projeto na obra a responsabilidade não será mais das arquitetas
- Caso houver divergência de informações, consultar arquitetas antes da execução.

69.103


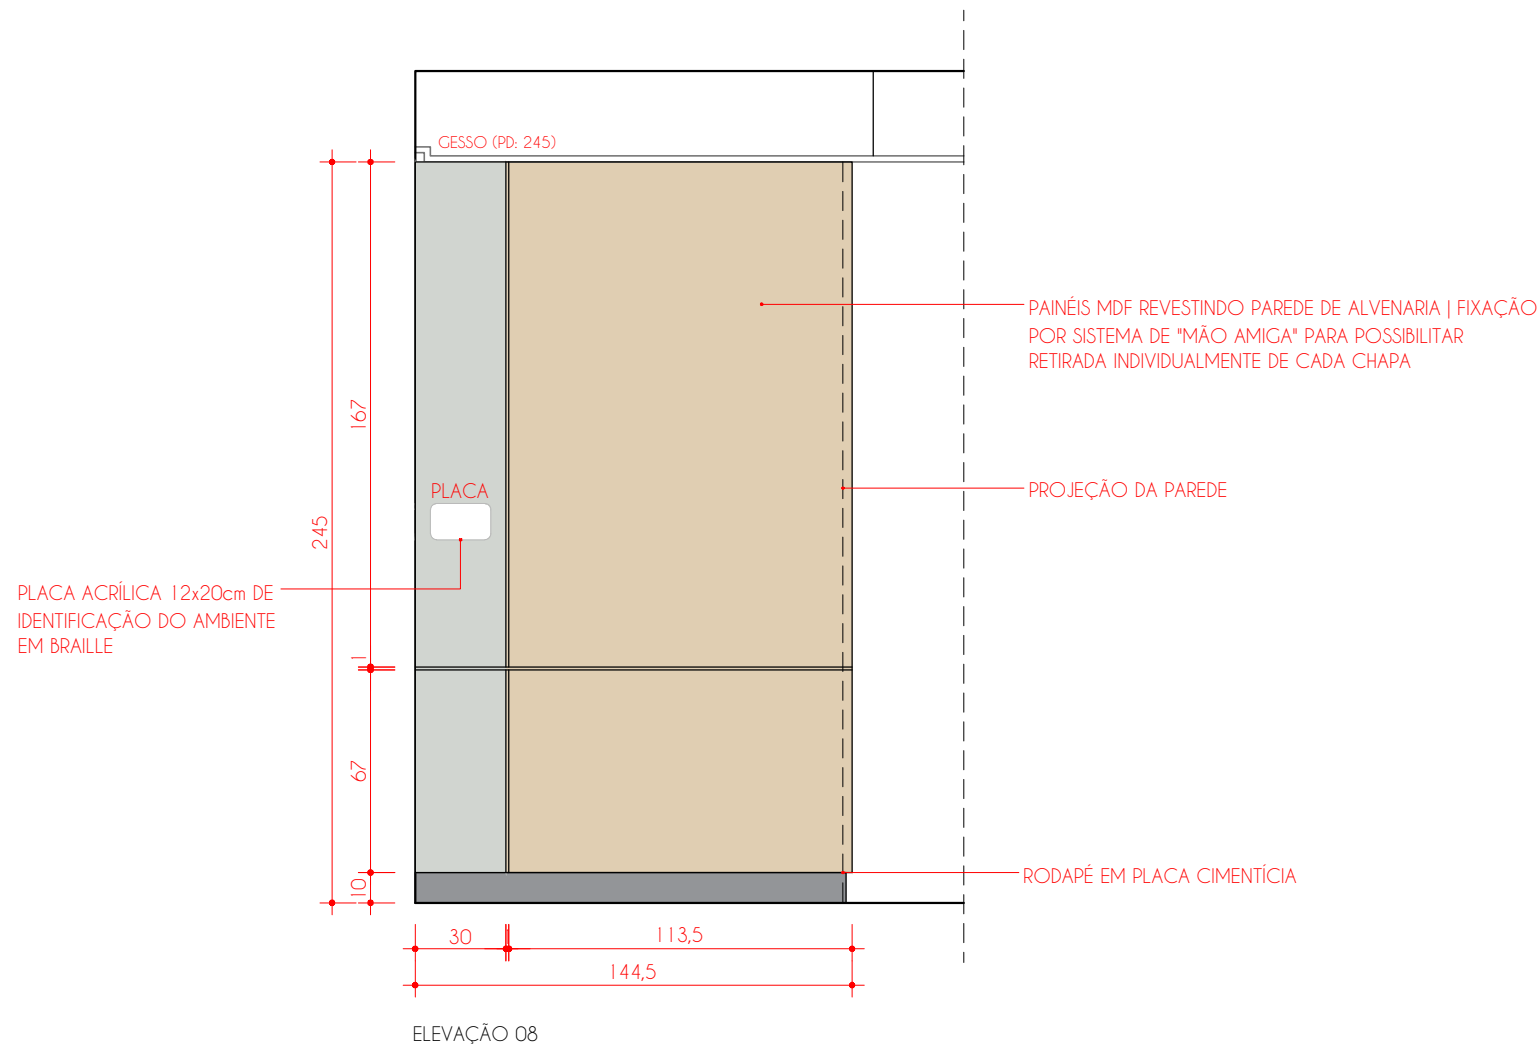


OBSERVAÇÃO: MDF AMADEIRADO DEVE SER INSTALADO COM VEIOS NA VERTICAL

LEGENDA

MDF CARVALHO HANOVER LINHA DESIGN (DURATEX)	MDF TARTUFO LINHA ACETINATTA (DURATEX)	PLACA CIMENTÍCIA PINTURA EM PRETO
---	--	--------------------------------------

IMAGENS ILUSTRATIVAS, EXECUTAR CONFORME DETALHAMENTO

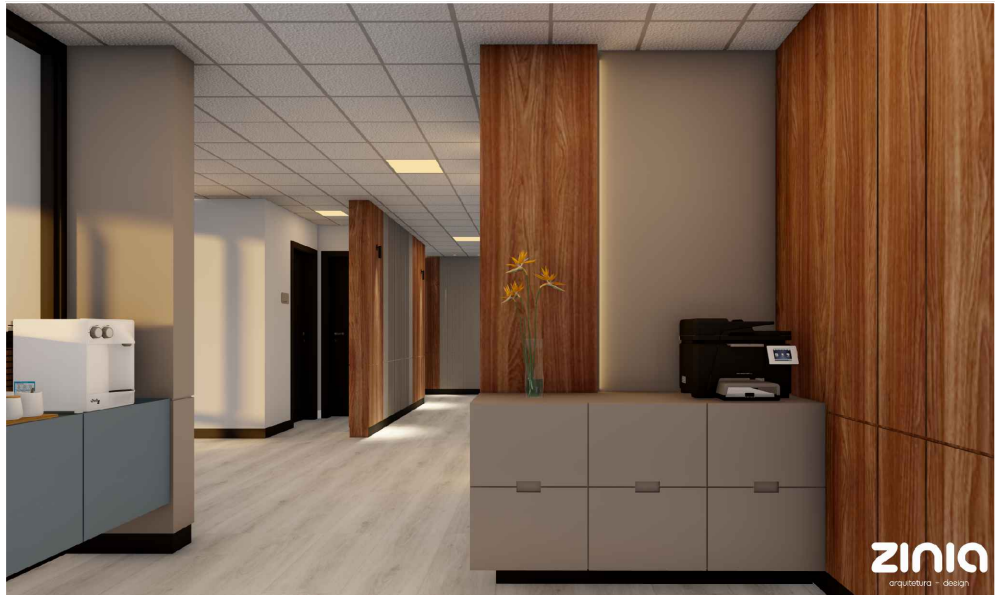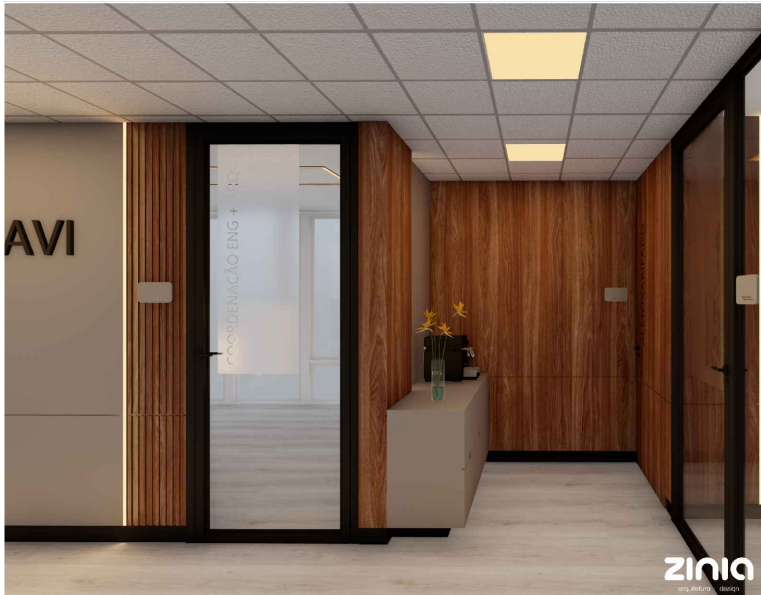

ZINIA
arquitetura + design

PROJETO DE MARCENARIA

CONTEUDO:
IMAGENS ILUSTRATIVAS

AMBIENTE:
CIRCULAÇÃO (2º PVTO)

DADOS

ARQUIVO: AMAVIO1_0925 ETAPA DE PROJETO: EXECUTIVO

DESENHO: 05 DATA: 03/11/2025

ESCALA: 1/25 FOLHA: A3

PROPRIETÁRIO | OBRA

NOME: AMAVI

ENDEREÇO: RIO DO SUL - SC

ESCRITÓRIO

DEYSE KOTH
Arquiteta | CAU A59234-0

BÁRBARA NASATO
Arquiteta | CAU A154044-0

JÉSSICA CARBONERA
Designer de Interiores



Contato: (47) 98853-4010
E-mail: deyse@ziniaarquitetura.com.br
Alameda Bela Aliança, 820 - Sala 03
Jardim América - Rio do Sul/SC

OBSERVAÇÕES GERAIS

- Havendo divergência entre escala e cota, prevalece a cota;
- Conferir medidas "in loco";
- Havendo alteração do projeto na obra a responsabilidade não será mais das arquitetas
- Caso houver divergência de informações, consultar arquitetas antes da execução.

70.103

IMAGENS ILUSTRATIVAS, EXECUTAR CONFORME DETALHAMENTO

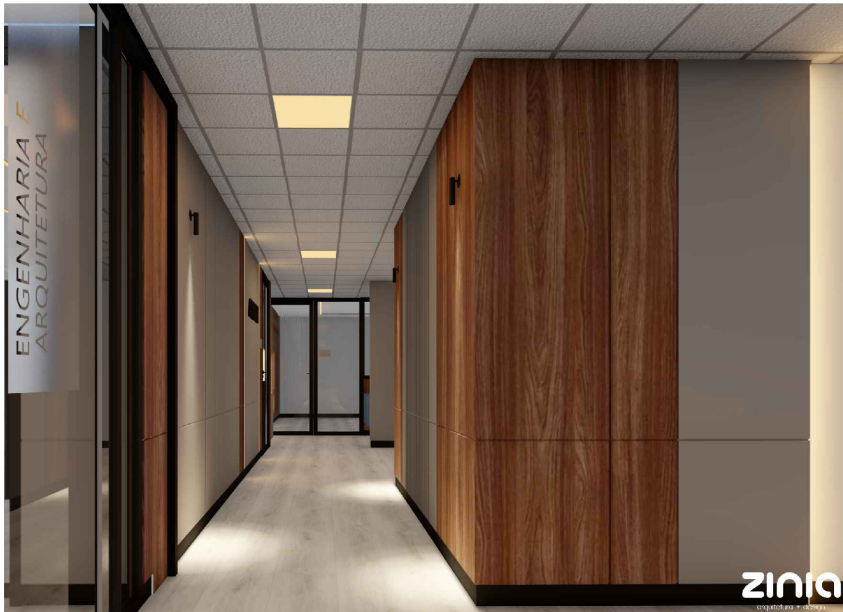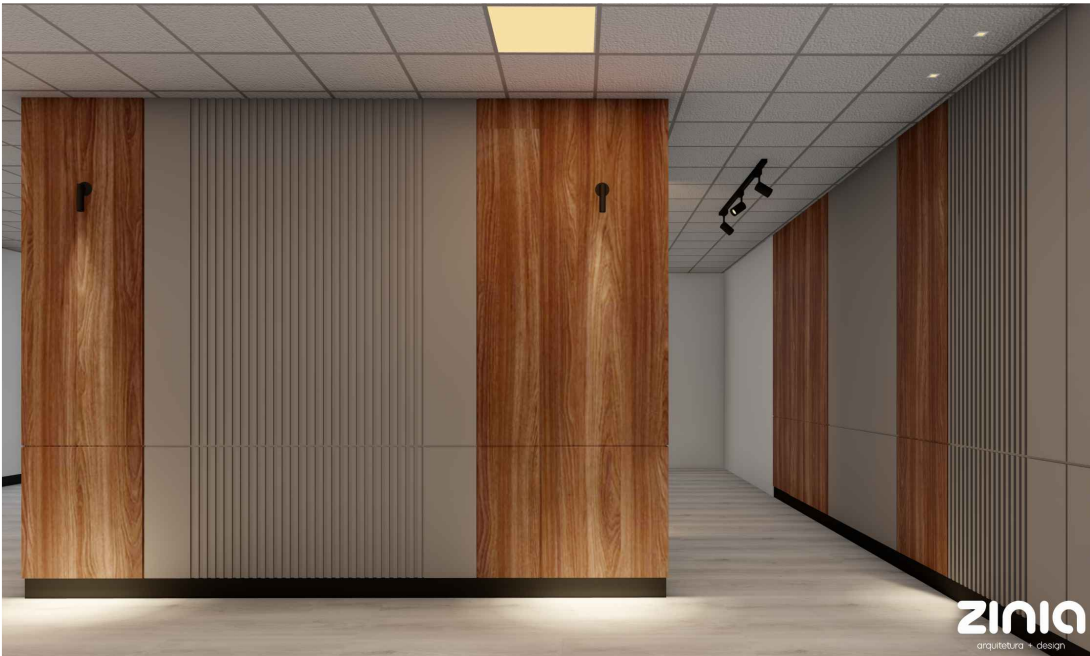

PROJETO DE MARCENARIA

CONTEÚDO:
IMAGENS ILUSTRATIVAS

AMBIENTE:
CIRCULAÇÃO (2º PVTO)

DADOS

ARQUIVO: AMAVIO1_0925 ETAPA DE PROJETO: EXECUTIVO

DESENHO: 05 DATA: 03/11/2025

ESCALA: 1/25 FOLHA: A3

PROPRIETARIO | OBRA

NOME: AMAVI

ENDEREÇO: RIO DO SUL - SC

ESCRITORIO

DEYSE KOTH
Arquiteta | CAU A59234-0
BÁRBARA NASATO
Arquiteta | CAU A154044-0
JÉSSICA CARBONERA
Designer de Interiores

Contato: (47) 98853-4010
E-mail: deys@ziniaarquitetura.com.br
Alameda Bela Aliança, 820 - Sala 03
Jardim América - Rio do Sul / SC

OBSERVAÇÕES GERAIS

- Havendo divergência entre escala e cota, prevalece a cota;
- Conferir medidas "in loco";
- Havendo alteração do projeto na obra a responsabilidade não será mais das arquitetas
- Caso houver divergência de informações, consultar arquitetas antes da execução.

PROJETO DE MARCENARIA

CONTEUDO:
PLANTA BAIXA

AMBIENTE:
BANHEIROS - 2º PVTO

DADOS

ARQUIVO: AMAVIO1_0925 ETAPA DE PROJETO: EXECUTIVO

DESENHO: 05 DATA: 03/11/2025

ESCALA: 1/25 FOLHA: A3

PROPRIETARIO | OBRA

NOME: AMAVI

ENDEREÇO: RIO DO SUL - SC

ESCRITORIO

DEYSE KOTH
Arquiteta | CAU A59234-0

BÁRBARA NASATO
Arquiteta | CAU A154044-0


JÉSSICA CARBONERA
Designer de Interiores

Contato: (47) 98853-4010
E-mail: deysc@ziniaarquitetura.com.br
Alameda Bela Aliança, 820 - Sala 03
Jardim América - Rio do Sul/SC

OBSERVAÇÕES GERAIS

- Havendo divergência entre escala e cota, prevalece a cota;
- Conferir medidas "in loco";
- Havendo alteração do projeto na obra a responsabilidade não será mais das arquitetas
- Caso houver divergência de informações, consultar arquitetas antes da execução.

72.103

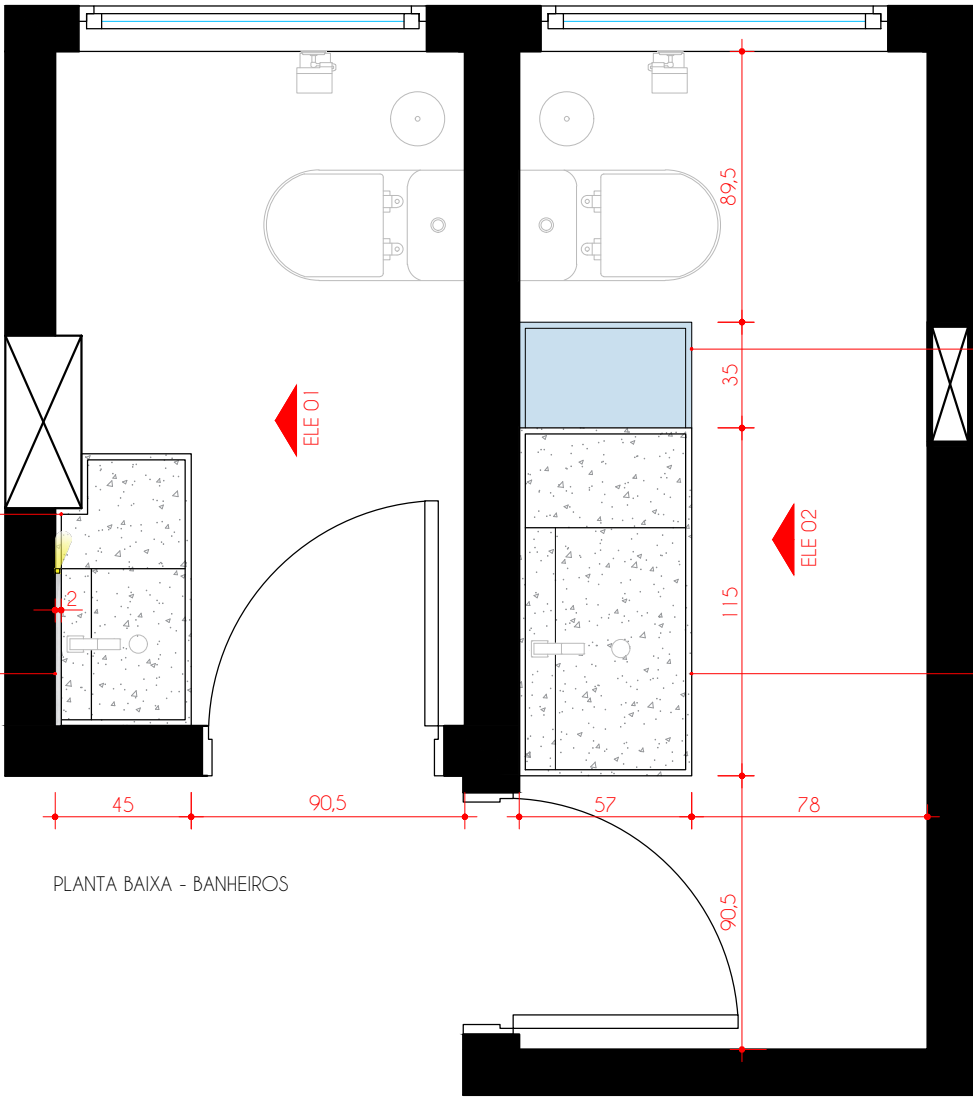

CUBA ESCULPIDA (VER PROX. PRANCHA) | FAZER RECORTE PARA ENCAIXE NO PILAR

PAINEL EM MDF COM ESPELHO APLICADO A FRENTE E ILUMINAÇÃO LED EMBUTIDA NA LATERAL

PRATELEIRA EM MDF INSTALADA ABAIXO DA CUBA | TAMPO TIPO BANDEJA

CUBA ESCULPIDA (VER PRÓXIMAS PRANCHAS)

LEGENDA

MDF AZUL PROFUNDO
LINHA ESSENCIAL
(DURATEX)

QUARTZO
SILVER
GREY

PROJETO DE MARCENARIA

CONTEÚDO:
ELEVAÇÃO 02

AMBIENTE:
BANHEIROS - 2º PVTO

DADOS

ARQUIVO: AMAVIO1_0925 ETAPA DE PROJETO: EXECUTIVO

DESENHO: 05 DATA: 03/11/2025

ESCALA: 1/25 FOLHA: A3

PROPRIETÁRIO | OBRA

NOME: AMAVI

ENDEREÇO: RIO DO SUL - SC

ESCRITÓRIO

DEYSE KOTH
Arquiteta | CAU A59234-0

BÁRBARA NASATO
Arquiteta | CAU A154044-0


JÉSSICA CARBONERA
Designer de Interiores

Contato: (47) 98853-4010
E-mail: deysse@ziniaarquitetura.com.br
Alameda Bela Aliança, 820 - Sala 03
Jardim América - Rio do Sul/SC



OBSERVAÇÕES GERAIS

- Havendo divergência entre escala e cota, prevalece a cota;
- Conferir medidas "in loco";
- Havendo alteração do projeto na obra a responsabilidade não será mais das arquitetas
- Caso houver divergência de informações, consultar arquitetas antes da execução.


74.103

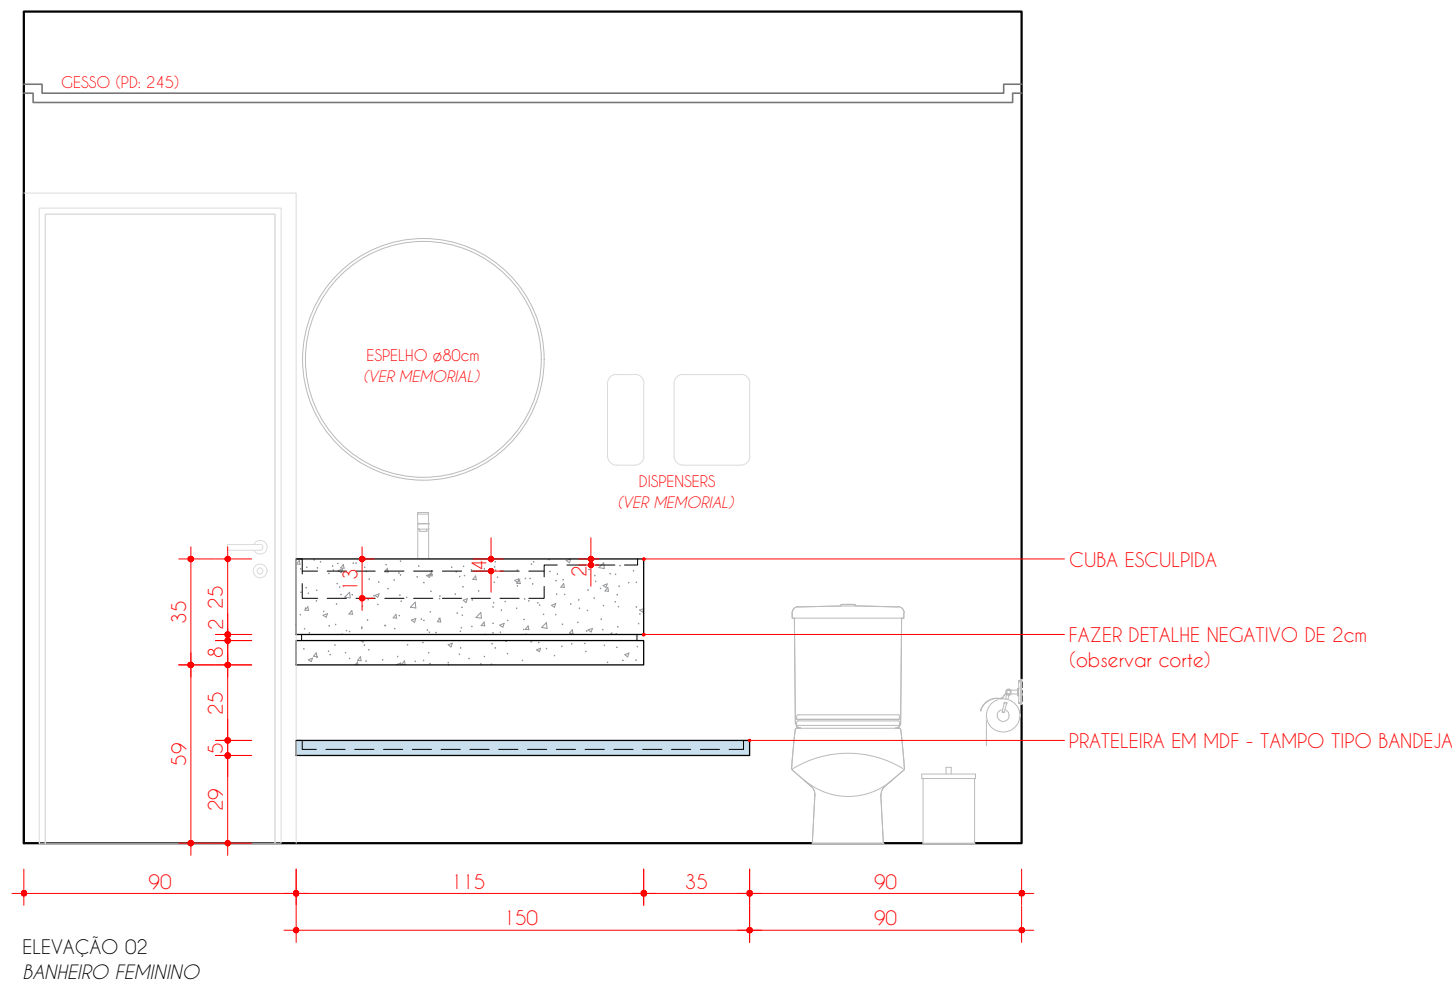

CUBA ESCULPIDA - 115x57x35cm (CxPx3)

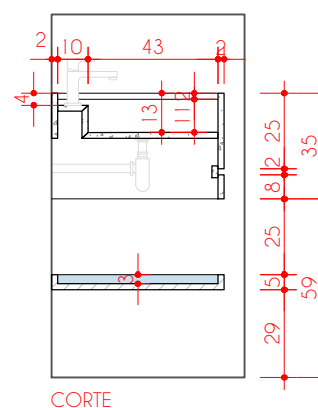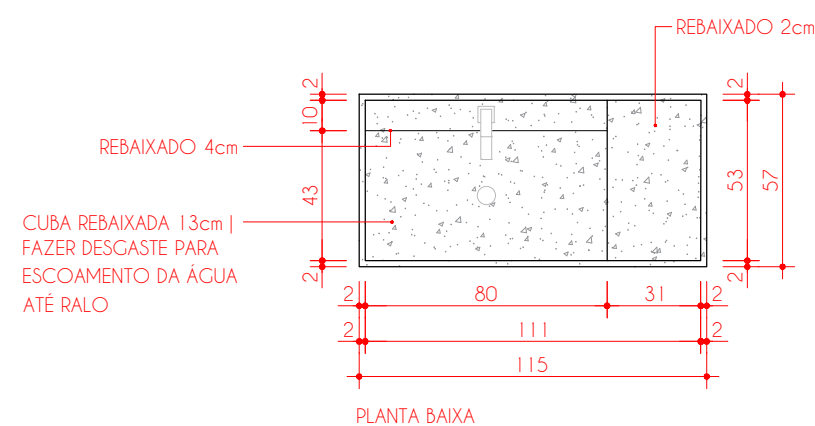

PRATELEIRA TIPO BANDEJA - 150x57x5cm (CxPx3)

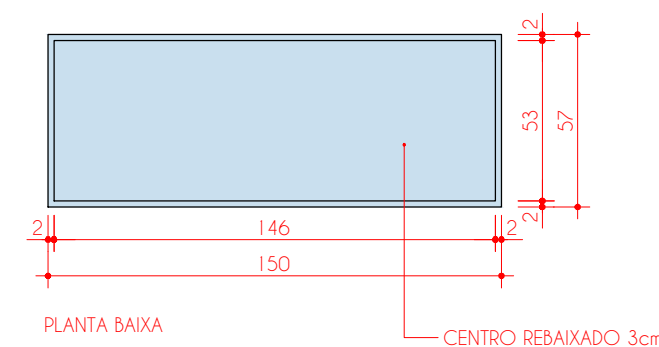


LEGENDA

MDF AZUL PROFUNDO
LINHA ESSENCIAL
(DURATEX)

QUARTZO
SILVER
GREY

MEMORIAL DESCRITIVO		
NUM.	PRODUTO	DESCRIÇÃO
01		TORNEIRA DOCOL REF. 90008719006 MEDIDAS: 16x14,3x5cm QNTD.: 02 UNIDADES ACABAMENTO: CROMADO
02		VÁLVULA CLICK DOCOL REF. 90009224006 QNTD.: 02 UNIDADES ACABAMENTO: CROMADO
03		DISPENSER - PAPEL TOALHA PREMISSE MODELO URBAN ELEGANCE COR: PRETO E BRANCO
04		DISPENSER - SABONETE LÍQUIDO PREMISSE MODELO URBAN ELEGANCE COR: PRETO
05		ESPELHO REDONDO MEDIDA: ø80cm Moldura na cor preta

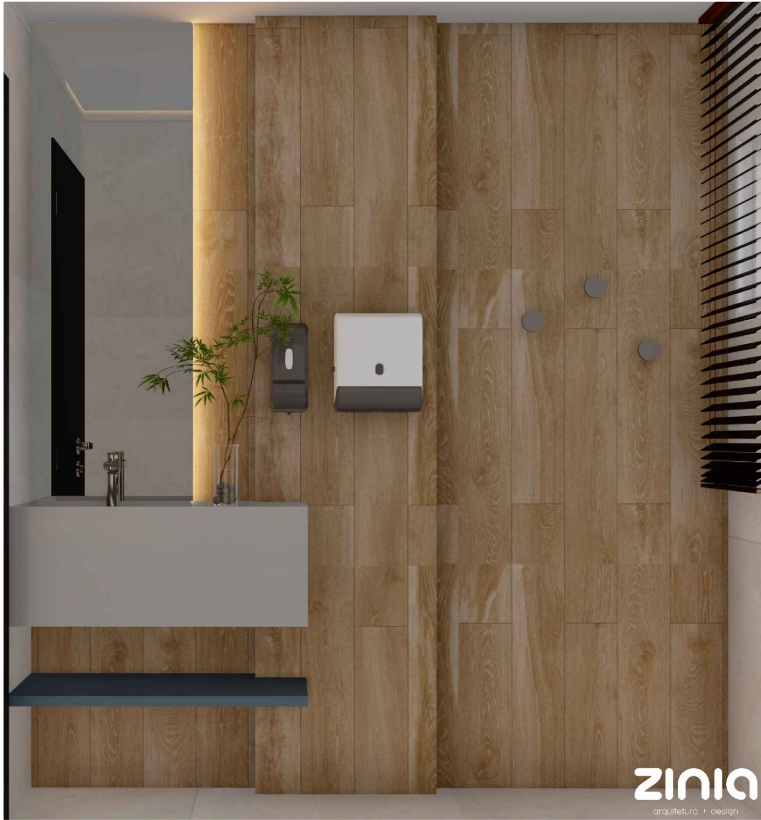

IMAGENS ILUSTRATIVAS, EXECUTAR CONFORME DETALHAMENTO

ZINIA
arquitetura + design

PROJETO DE MARCENARIA

CONTEUDO:
IMAGENS ILUSTRATIVAS

AMBIENTE:
BANHEIROS

DADOS

ARQUIVO: AMAVIO1_0925 ETAPA DE PROJETO: EXECUTIVO

DESENHO: 05 DATA: 03/11/2025

ESCALA: 1/25 FOLHA: A3

PROPRIETARIO | OBRA

NOME: AMAVI

ENDEREÇO: RIO DO SUL - SC

ESCRITORIO

DEYSE KOTH
Arquiteta | CAU A59234-0

BÁRBARA NASATO
Arquiteta | CAU A154044-0

JÉSSICA CARBONERA
Designer de Interiores

Contato: (47) 98853-4010
E-mail: deysc@ziniaarquitetura.com.br
Alameda Bela Aliança, 820 - Sala 03
Jardim América - Rio do Sul/SC

OBSERVAÇÕES GERAIS

- Havendo divergência entre escala e cota, prevalece a cota;
- Conferir medidas "in loco";
- Havendo alteração do projeto na obra a responsabilidade não será mais das arquitetas
- Caso houver divergência de informações, consultar arquitetas antes da execução.

75.103

PROJETO DE MARCENARIA

CONTEÚDO:
PLANTA BAIXA

AMBIENTE:
SALA 10 | PLANEAMENTO
URBANO

DADOS

ARQUIVO: AMAVIO1_0925 ETAPA DE PROJETO: EXECUTIVO

DESENHO: 05 DATA: 03/11/2025

ESCALA: 1/25 FOLHA: A3

PROPRIETÁRIO | OBRA

NOME: AMAVI

ENDEREÇO: RIO DO SUL - SC

ESCRITÓRIO

DEYSE KOTH
Arquiteta | CAU A59234-0

BÁRBARA NASATO
Arquiteta | CAU A154044-0


JÉSSICA CARBONERA
Designer de Interiores

Contato: (47) 98853-4010
E-mail: deys@ziniaarquitetura.com.br
Alameda Bela Aliança, 820 - Sala 03
Jardim América - Rio do Sul/SC

OBSERVAÇÕES GERAIS

- Havendo divergência entre escala e cota, prevalece a cota;
- Conferir medidas "in loco";
- Havendo alteração do projeto na obra a responsabilidade não será mais das arquitetas
- Caso houver divergência de informações, consultar arquitetas antes da execução.

76.103

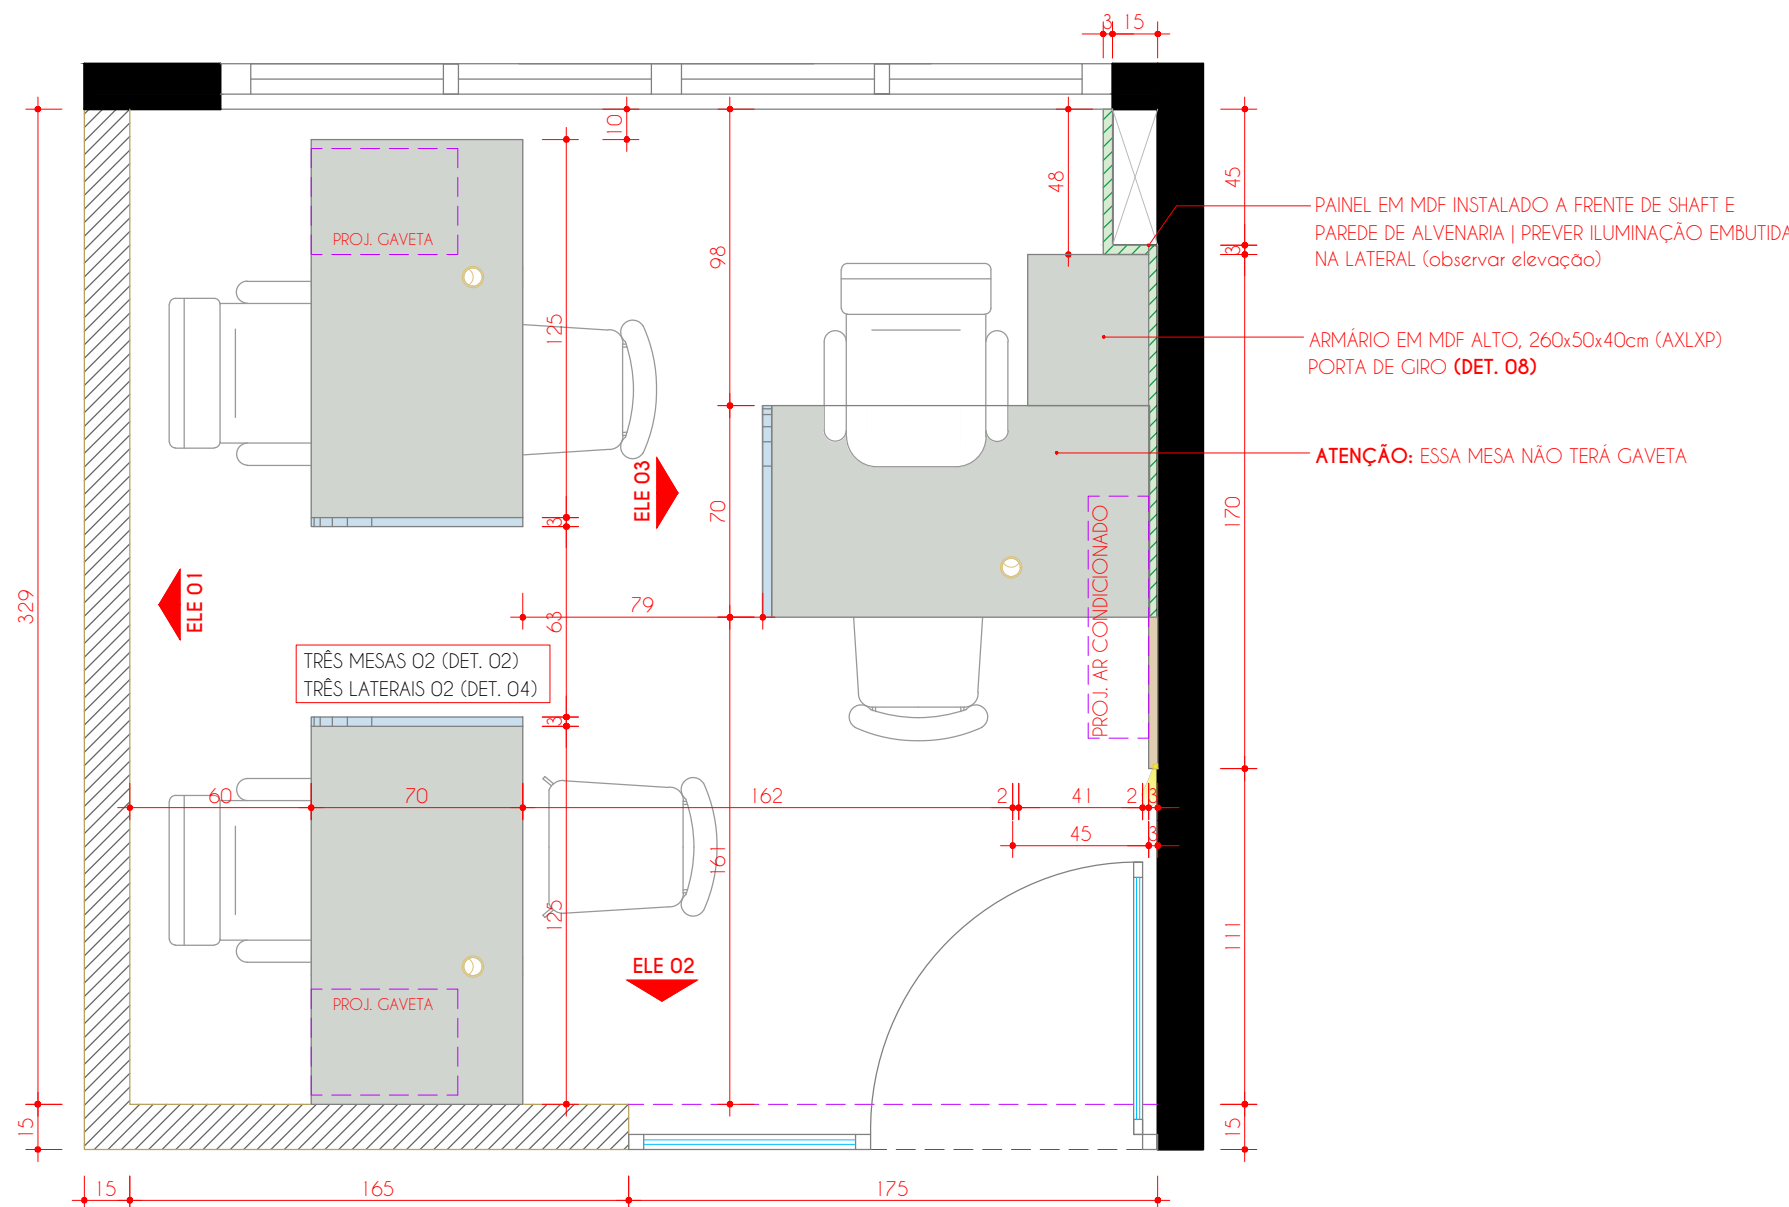

LEGENDA DE MDF's

MDF CARVALHO HANOVER LINHA DESIGN (DURATEX)	MDF TARTUFO LINHA ACETINATTA (DURATEX)	MDF AZUL PROFUNDO LINHA ESSENCIAL (DURATEX)
---	--	---

LEGENDA DE PAREDES

PAREDE DE ALVENARIA	PAREDE MDF VER ELEVACÕES	PAINEL MDF REVESTINDO ALVENARIA
---------------------	-----------------------------	---------------------------------

PROJETO DE MARCENARIA

CONTEÚDO:
ELEVAÇÃO 01

AMBIENTE:
SALA 10 | PLANEAMENTO
URBANO

DADOS

ARQUIVO: AMAVIO1_0925 ETAPA DE PROJETO: EXECUTIVO
DESENHO: 05 DATA: 03/11/2025
ESCALA: 1/25 FOLHA: A3

PROPRIETÁRIO | OBRA

NOME:
AMAVI

ENDEREÇO:
RIO DO SUL - SC

ESCRITÓRIO

DEYSE KOTH
Arquiteta | CAU A59234-0

BÁRBARA NASATO
Arquiteta | CAU A154044-0

JÉSSICA CARBONERA
Designer de Interiores

Contato: (47) 98853-4010
E-mail: deys@ziniaarquitetura.com.br
Alameda Bela Aliança, 820 - Sala 03
Jardim América - Rio do Sul/SC


OBSERVAÇÕES GERAIS

- Havendo divergência entre escala e cota, prevalece a cota;
- Conferir medidas "in loco";
- Havendo alteração do projeto na obra a responsabilidade não será mais das arquitetas
- Caso houver divergência de informações, consultar arquitetas antes da execução.

77.103

PAREDES COM FECHAMENTO EM MDF, FIXAÇÃO
POR SISTEMA DE "MÃO AMIGA" PARA POSSIBILITAR
RETIRADA INDIVIDUALMENTE DE CADA CHAPA

RODAPÉ EM PLACA CIMENTÍCIA

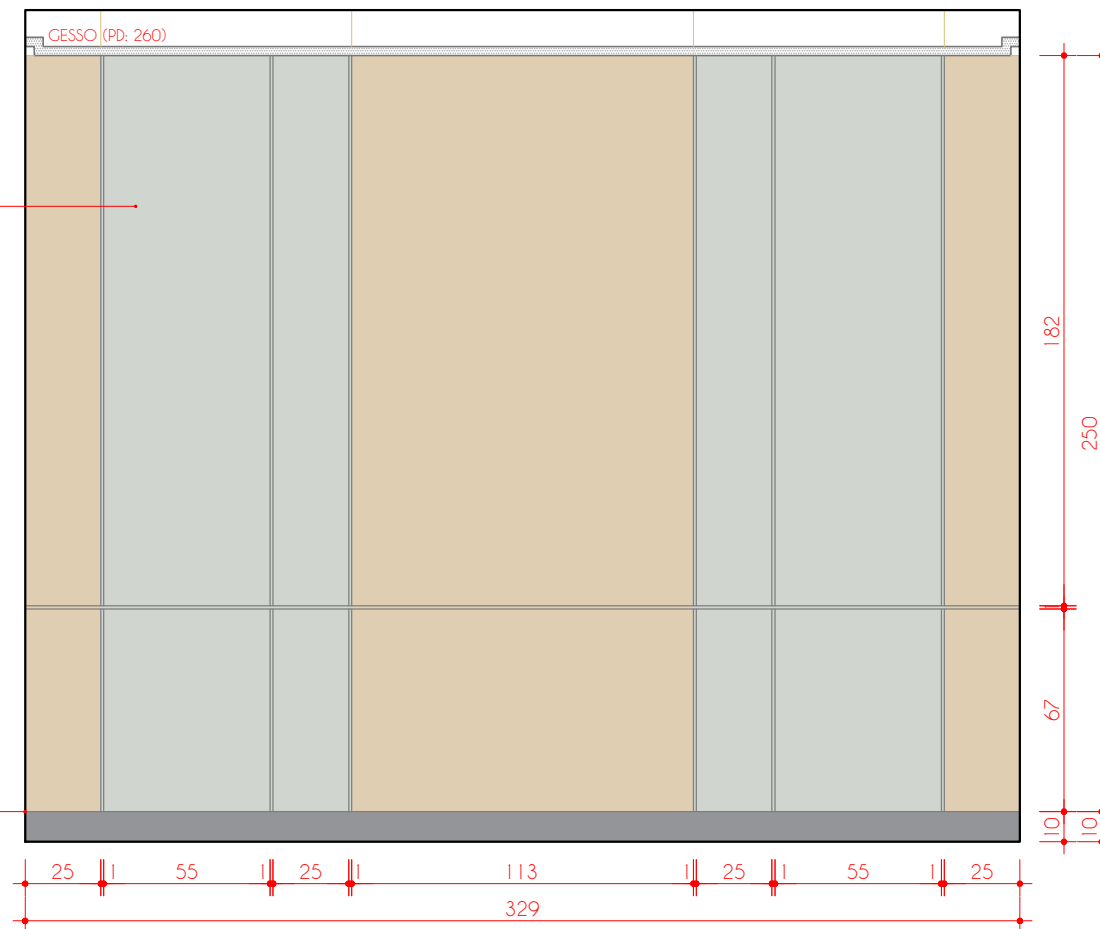

ELEVAÇÃO 01

OBSERVAÇÃO: MDF AMADEIRADO DEVE SER INSTALADO COM VEIOS NA VERTICAL

LEGENDA

MDF CARVALHO HANOVER LINHA DESIGN (DURATEX)	MDF TARTUFO LINHA ACETINATTA (DURATEX)	PLACA CIMENTÍCIA PINTURA EM PRETO
---	--	--------------------------------------

PROJETO DE MARCENARIA

CONTEÚDO:
ELEVAÇÃO 02

AMBIENTE:
SALA 10 | PLANEAMENTO URBANO

DADOS

ARQUIVO: AMAVIO1_0925 ETAPA DE PROJETO: EXECUTIVO

DESENHO: 05 DATA: 03/11/2025

ESCALA: 1/25 FOLHA: A3

PROPRIETÁRIO | OBRA

NOME: AMAVI

ENDEREÇO: RIO DO SUL - SC

ESCRITÓRIO

DEYSE KOTH
Arquiteta | CAU A59234-0

BÁRBARA NASATO
Arquiteta | CAU A154044-0


JÉSSICA CARBONERA
Designer de Interiores

Contato: (47) 98853-4010
E-mail: deys@ziniaarquitetura.com.br

Alameda Bela Aliança, 820 - Sala 03
Jardim América - Rio do Sul/SC

OBSERVAÇÕES GERAIS

- Havendo divergência entre escala e cota, prevalece a cota;
- Conferir medidas "in loco";
- Havendo alteração do projeto na obra a responsabilidade não será mais das arquitetas
- Caso houver divergência de informações, consultar arquitetas antes da execução.

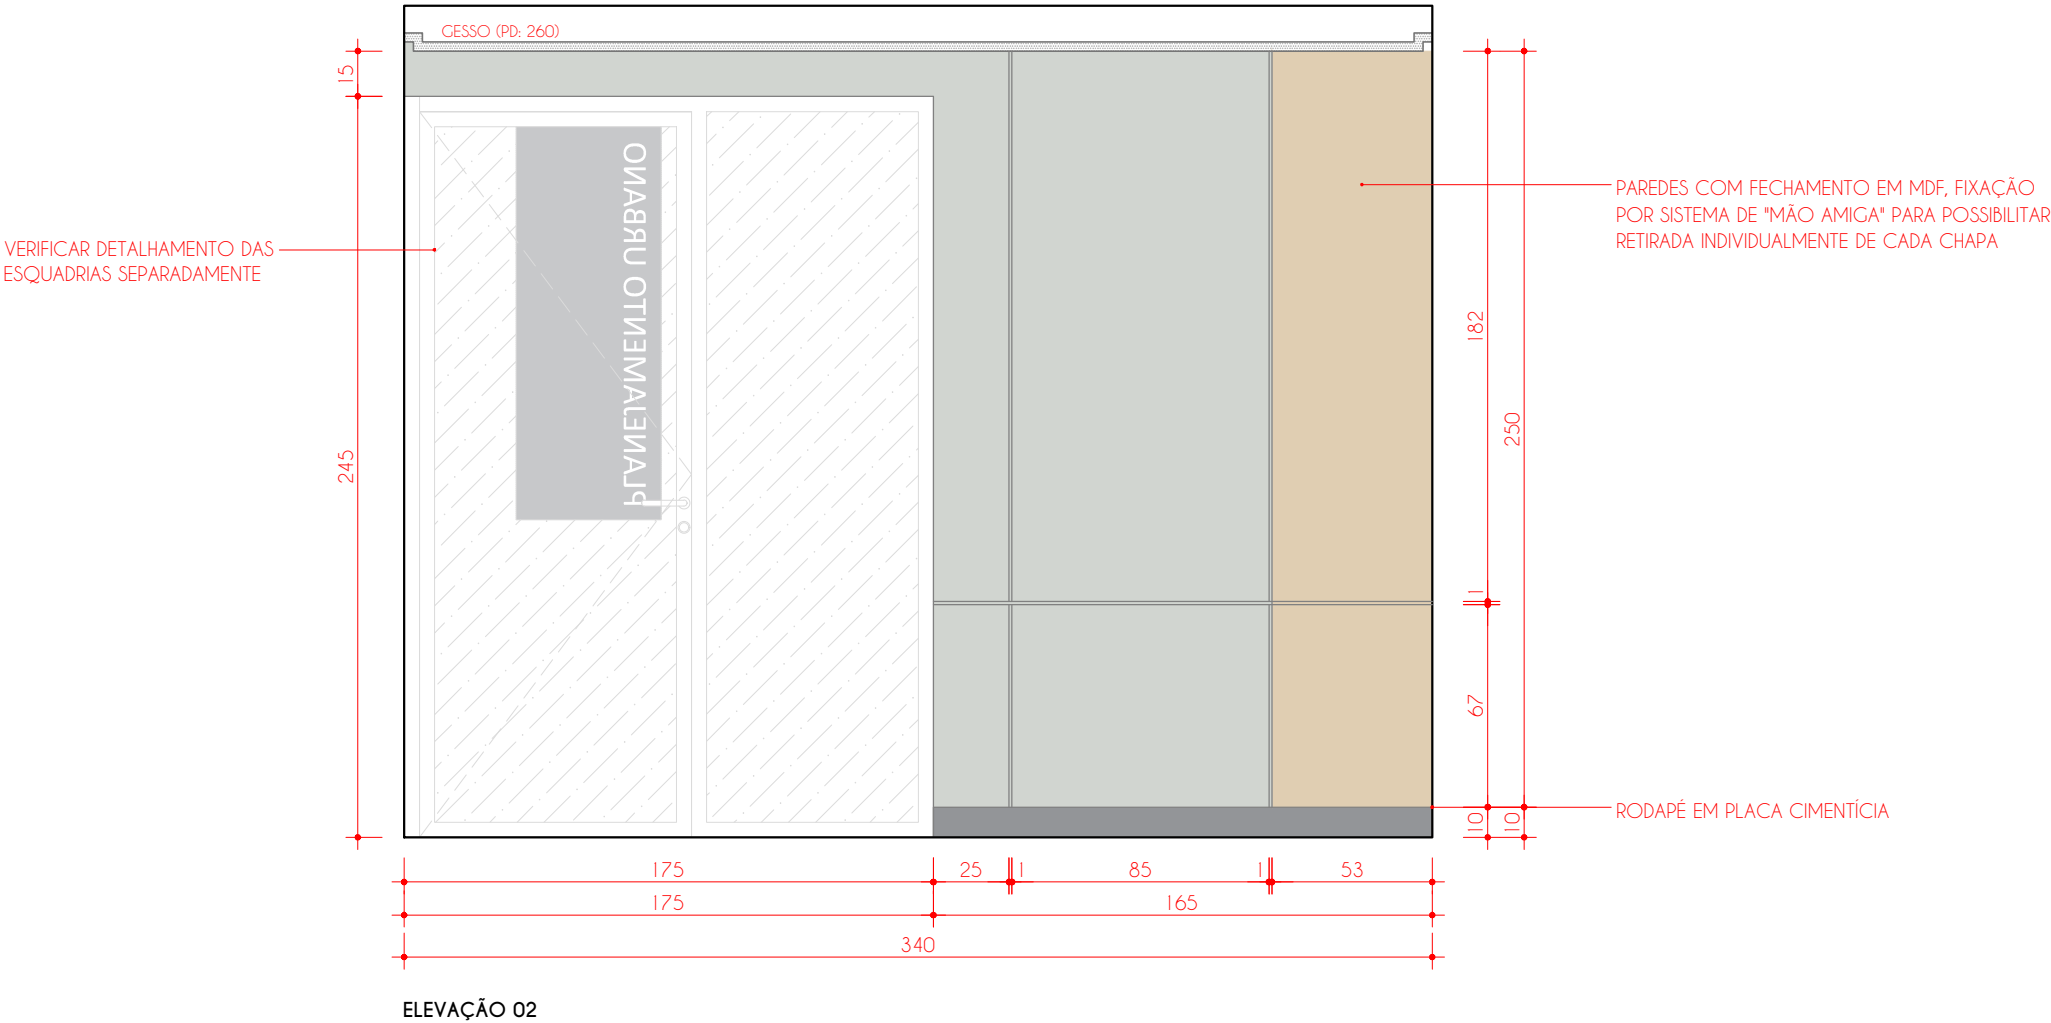

OBSERVAÇÃO: MDF AMADEIRADO DEVE SER INSTALADO COM VEIOS NA VERTICAL

LEGENDA		
	MDF CARVALHO HANOVER LINHA DESIGN (DURATEX)	
	PLACA CIMENTÍCIA PINTURA EM PRETO	

PROJETO DE MARCENARIA

CONTEUDO:
ELEVAÇÃO 03

AMBIENTE:
SALA 10 | PLANEAMENTO URBANO

DADOS

ARQUIVO: AMAVIO1_0925 ETAPA DE PROJETO: EXECUTIVO

DESENHO: 05 DATA: 03/11/2025

ESCALA: 1/25 FOLHA: A3

PROPRIETARIO | OBRA

NOME: AMAVI

ENDEREÇO: RIO DO SUL - SC

ESCRITORIO

DEYSE KOTH
Arquiteta | CAU A59234-0


BÁRBARA NASATO
Arquiteta | CAU A154044-0

JÉSSICA CARBONERA
Designer de Interiores

Contato: (47) 98853-4010
E-mail: deys@ziniarquitectura.com.br
Alameda Bela Aliança, 820 - Sala 03
Jardim América - Rio do Sul/SC


OBSERVAÇÕES GERAIS

- Havendo divergência entre escala e cota, prevalece a cota;
- Conferir medidas "in loco";
- Havendo alteração do projeto na obra a responsabilidade não será mais das arquitetas
- Caso houver divergência de informações, consultar arquitetas antes da execução.

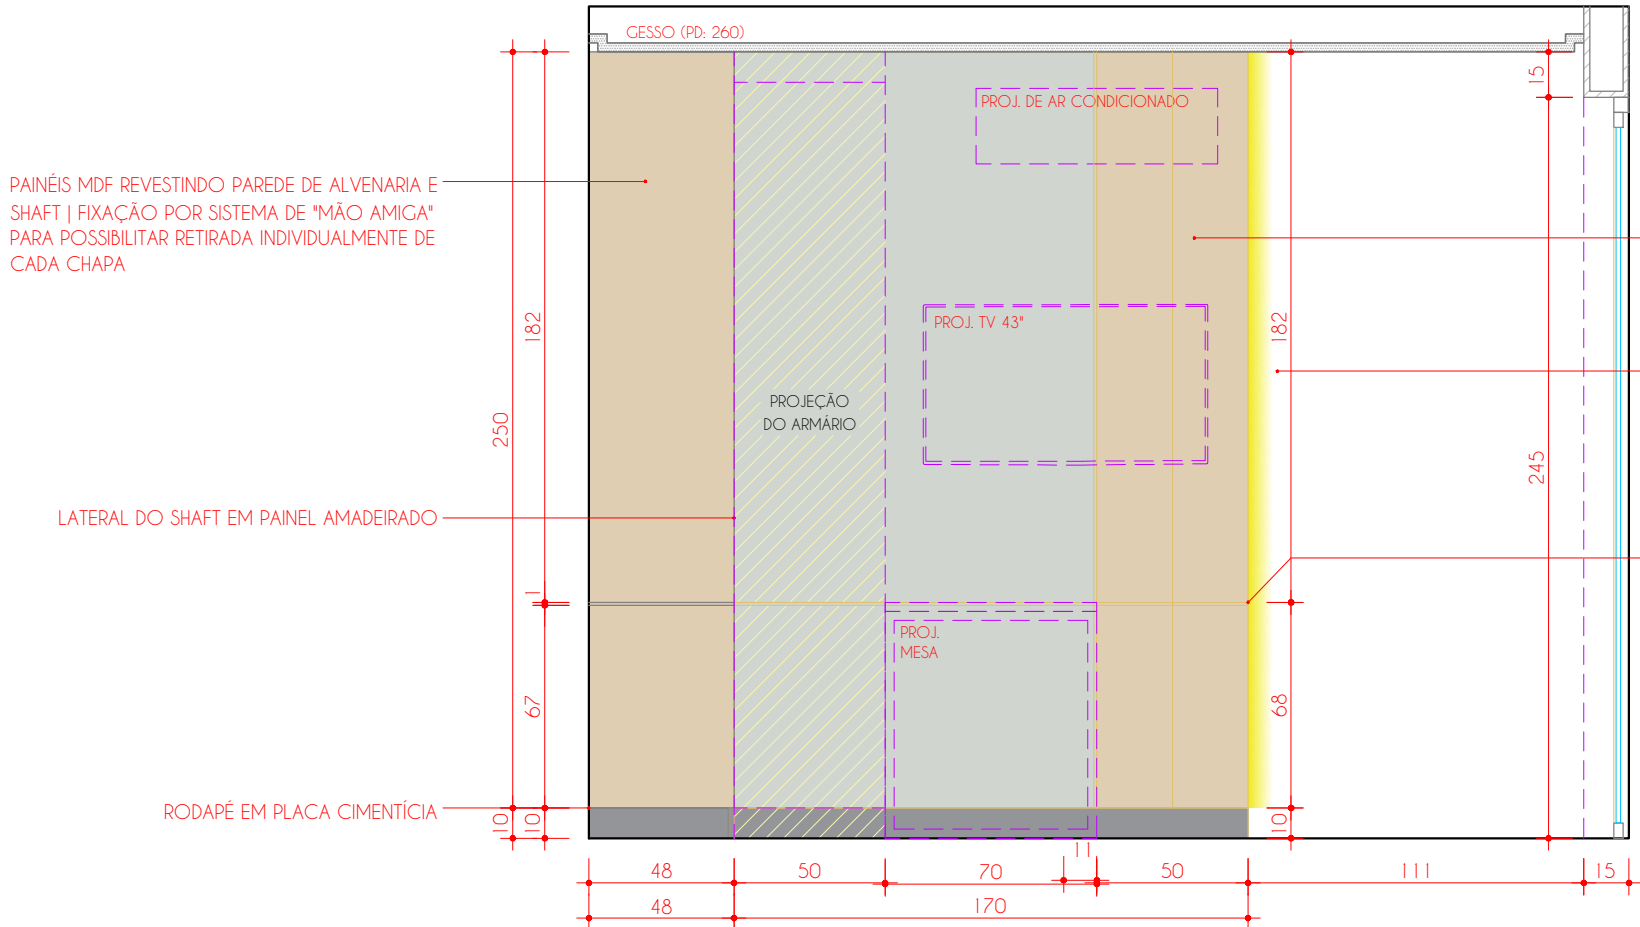

ELEVÇÃO 03

ARMÁRIO ALTO - 250x50x40cm (A x L x P)

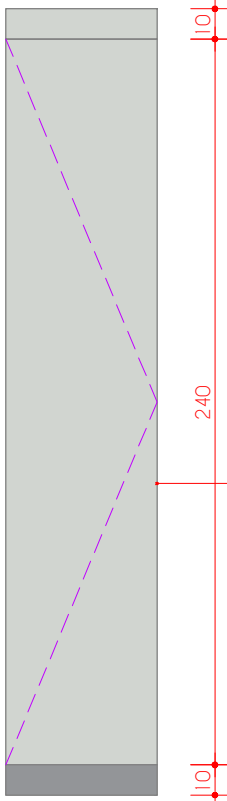

VISTA FRONTAL

ARMÁRIO ALTO - 250x50x40cm (A x L x P)




VISTA FRONTAL INTERNA

OBSERVAÇÃO: MDF AMADEIRADO DEVE SER INSTALADO COM VEIOS NA VERTICAL

LEGENDA

- MDF CARVALHO HANOVER LINHA DESIGN (DURATEX)
- MDF TARTUFO LINHA ACETINATTA (DURATEX)
- PLACA CIMENTÍCIA PINTURA EM PRETO

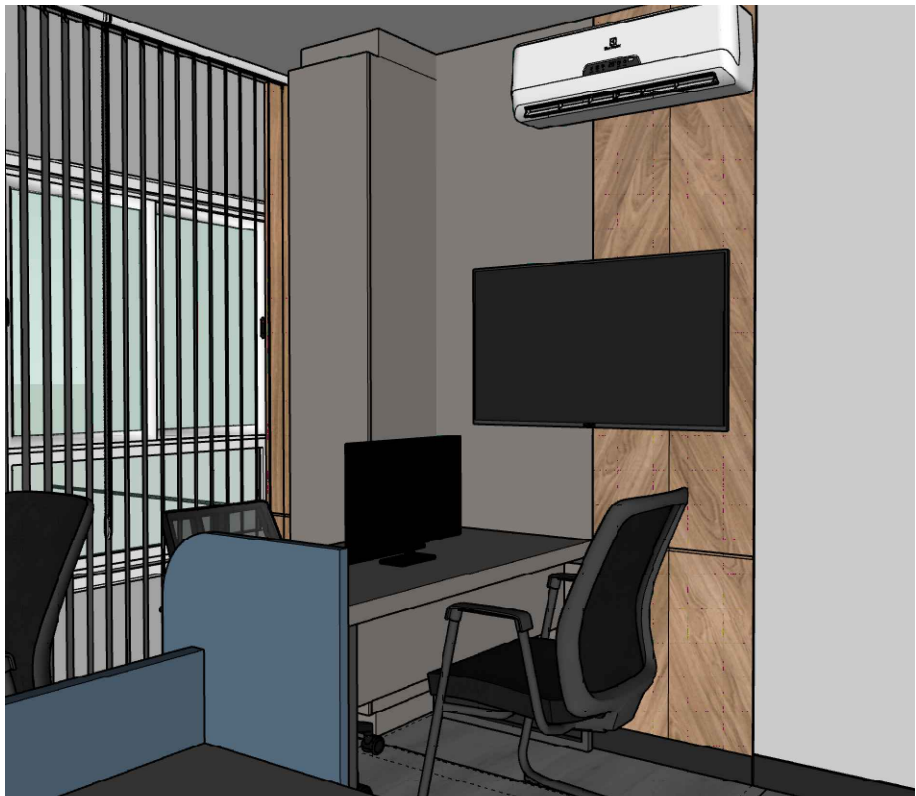

IMAGENS ILUSTRATIVAS, EXECUTAR CONFORME DETALHAMENTO

PROJETO DE MARCENARIA

CONTEUDO:
IMAGENS ILUSTRATIVAS

AMBIENTE:
SALA 10 | PLANEAMENTO URBANO

DADOS

ARQUIVO: AMAVIO1_0925 ETAPA DE PROJETO: EXECUTIVO

DESENHO: 05 DATA: 03/11/2025

ESCALA: 1/25 FOLHA: A3

PROPRIETARIO | OBRA

NOME: AMAVI

ENDEREÇO: RIO DO SUL - SC

ESCRITÓRIO

DEYSE KOTH
Arquiteta | CAU A59234-0
BÁRBARA NASATO
Arquiteta | CAU A154044-0
JÉSSICA CARBONERA
Designer de Interiores

Contato: (47) 98853-4010
E-mail: deysse@ziniaarquitetura.com.br
Alameda Bela Aliança, 820 - Sala 03
Jardim América - Rio do Sul/SC

OBSERVAÇÕES GERAIS

- Havendo divergência entre escala e cota, prevalece a cota;
- Conferir medidas "in loco";
- Havendo alteração do projeto na obra a responsabilidade não será mais das arquitetas
- Caso houver divergência de informações, consultar arquitetas antes da execução.



 PAREDE MDF
VER FICHAÇÕES

PROJETO DE MARCENARIA

CONTEÚDO:
ELEVAÇÃO 01

AMBIENTE:
SALA 11 | T.I.

DADOS

ARQUIVO: AMAVIO1_0925 ETAPA DE PROJETO: EXECUTIVO

DESENHO: 05 DATA: 04/11/2025

ESCALA: 1/25 FOLHA: A3

PROPRIETÁRIO | OBRA

NOME: AMAVI

ENDEREÇO: RIO DO SUL - SC

ESCRITÓRIO

DEYSE KOTH
Arquiteta | CAU A59234-0

BÁRBARA NASATO
Arquiteta | CAU A154044-0


JÉSSICA CARBONERA
Designer de Interiores

Contato: (47) 98853-4010
E-mail: deys@ziniaarquitetura.com.br
Alameda Bela Aliança, 820 - Sala 03
Jardim América - Rio do Sul/SC

OBSERVAÇÕES GERAIS

- Havendo divergência entre escala e cota, prevalece a cota;
- Conferir medidas "in loco";
- Havendo alteração do projeto na obra a responsabilidade não será mais das arquitetas
- Caso houver divergência de informações, consultar arquitetas antes da execução.

82.103

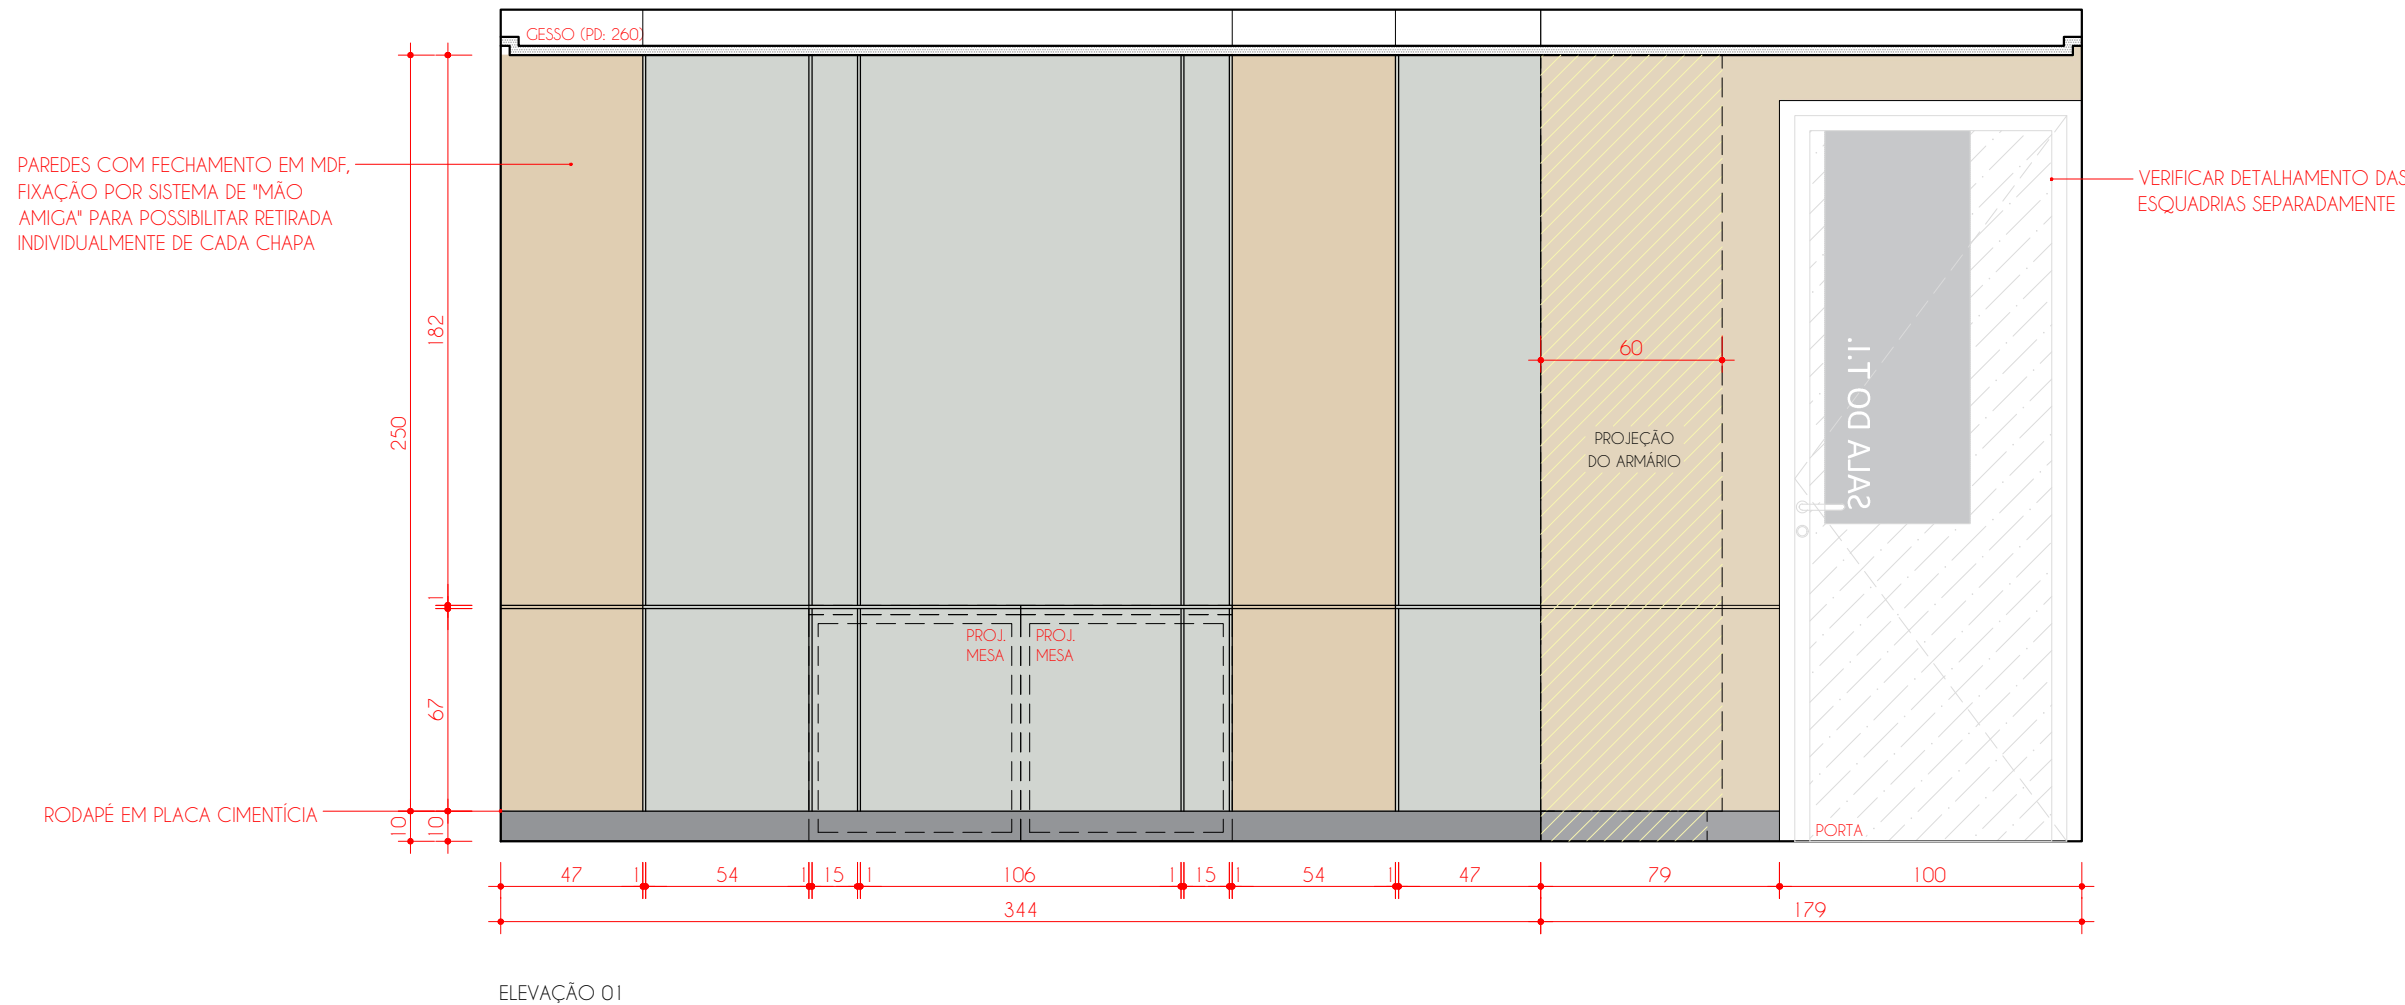

OBSERVAÇÃO: MDF AMADEIRADO DEVE SER INSTALADO COM VEIOS NA VERTICAL

LEGENDA

MDF CARVALHO HANOVER LINHA DESIGN (DURATEX)	MDF TARTUFO LINHA ACETINATTA (DURATEX)	PLACA CIMENTÍCIA PINTURA EM PRETO
---	--	--------------------------------------

PROJETO DE MARCENARIA

CONTEÚDO:
ELEVAÇÃO 02

AMBIENTE:
SALA 11 | T.I.

DADOS

ARQUIVO: AMAVIO1_0925 ETAPA DE PROJETO: EXECUTIVO

DESENHO: 05 DATA: 04/11/2025

ESCALA: 1/25 FOLHA: A3

PROPRIETÁRIO | OBRA

NOME:
AMAVI

ENDEREÇO:
RIO DO SUL - SC

ESCRITÓRIO

DEYSE KOTH
Arquiteta | CAU A59234-0

BÁRBARA NASATO
Arquiteta | CAU A154044-0


JÉSSICA CARBONERA
Designer de Interiores

Contato: (47) 98853-4010
E-mail: deys@ziniaarquitetura.com.br
Alameda Bela Aliança, 820 - Sala 03
Jardim América - Rio do Sul/SC

OBSERVAÇÕES GERAIS

- Havendo divergência entre escala e cota, prevalece a cota;
- Conferir medidas "in loco";
- Havendo alteração do projeto na obra a responsabilidade não será mais das arquitetas
- Caso houver divergência de informações, consultar arquitetas antes da execução.

83.103

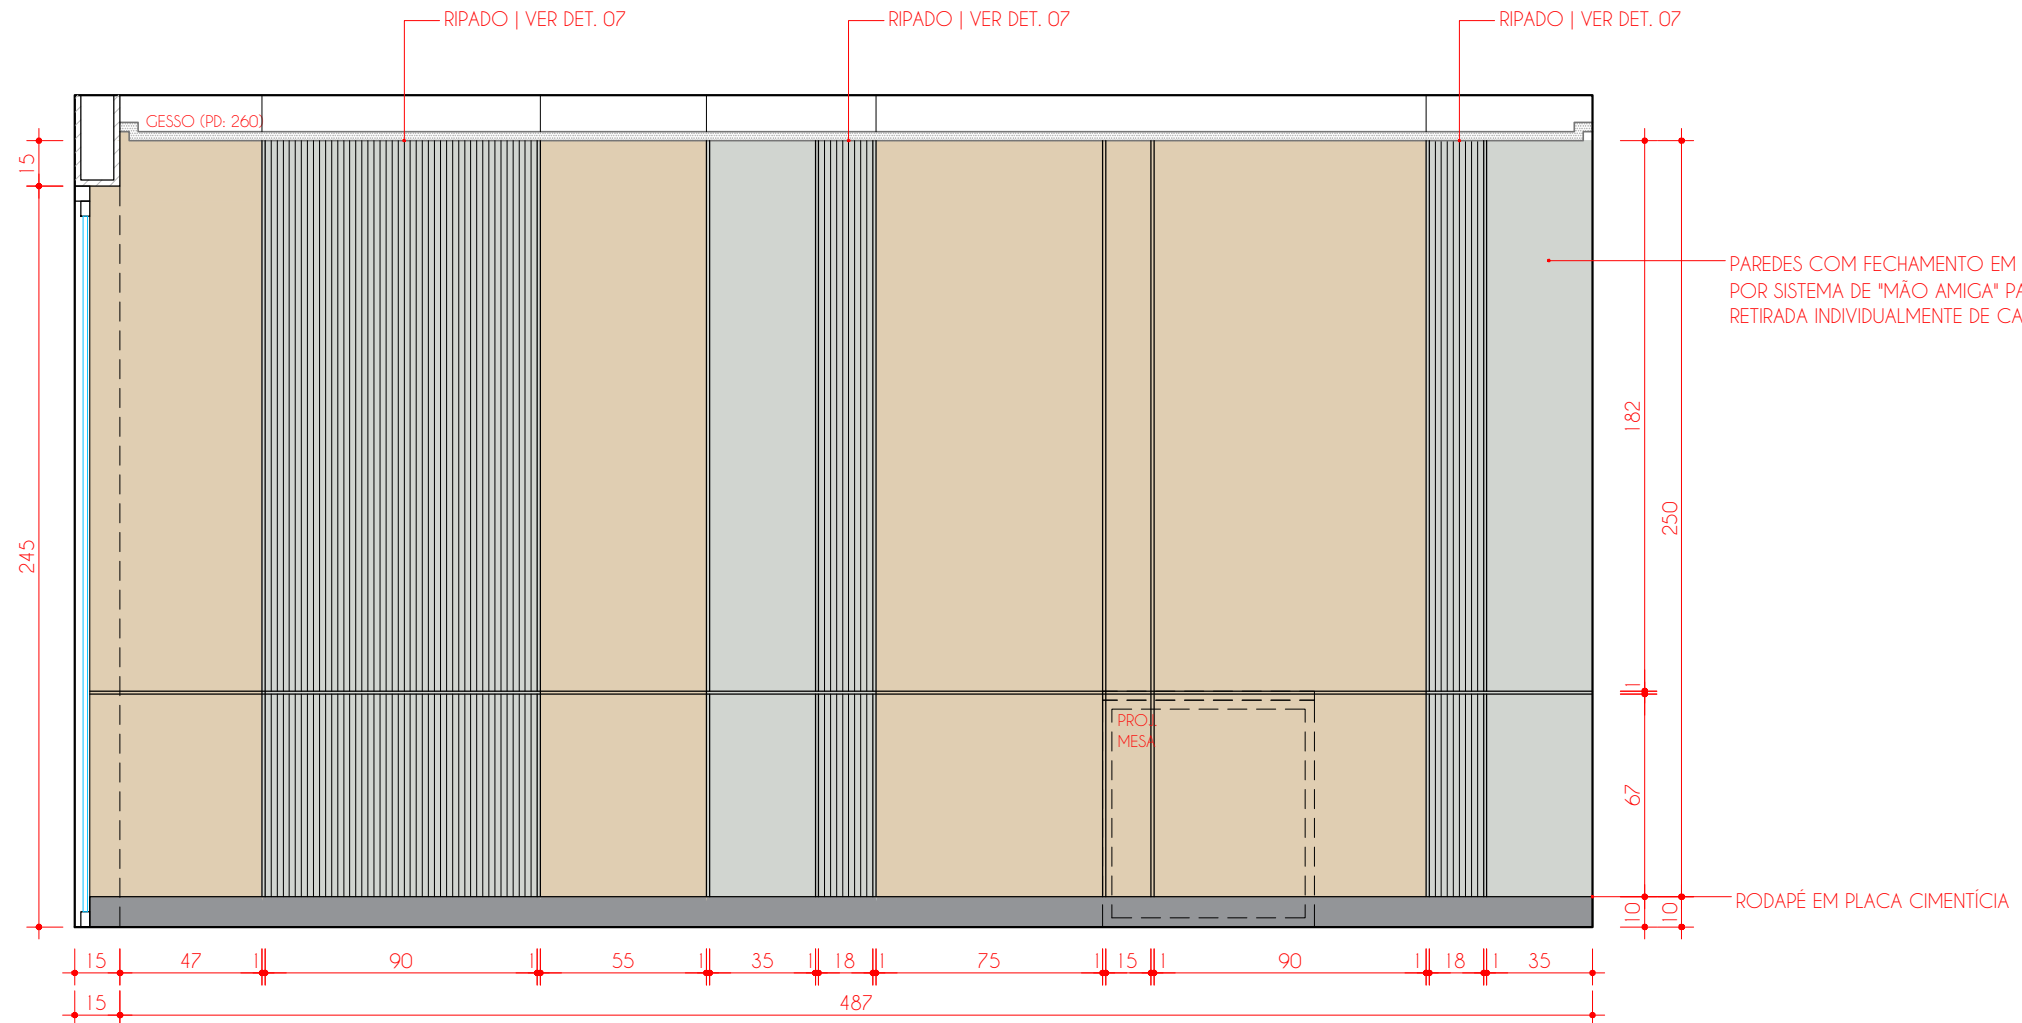

ELEVAÇÃO 02

OBSERVAÇÃO: MDF AMADEIRADO DEVE SER INSTALADO COM VEIOS NA VERTICAL

LEGENDA

MDF CARVALHO HANOVER LINHA DESIGN (DURATEX)	MDF TARTUFO LINHA ACETINATTA (DURATEX)	PLACA CIMENTÍCIA PINTURA EM PRETO
---	--	--------------------------------------

PROJETO DE MARCENARIA

CONTEÚDO:
ELEVAÇÃO 03

AMBIENTE:
SALA 11 | T.I.

DADOS

ARQUIVO: AMAVIO1_0925 ETAPA DE PROJETO: EXECUTIVO

DESENHO: 05 DATA: 04/11/2025

ESCALA: 1/25 FOLHA: A3

PROPRIETÁRIO | OBRA

NOME: AMAVI

ENDEREÇO: RIO DO SUL - SC

ESCRITÓRIO

DEYSE KOTH
Arquiteta | CAU A59234-0

BÁRBARA NASATO
Arquiteta | CAU A154044-0



JÉSSICA CARBONERA
Designer de Interiores

Contato: (47) 98853-4010
E-mail: deys@ziniaarquitetura.com.br
Alameda Bela Aliança, 820 - Sala 03
Jardim América - Rio do Sul/SC


OBSERVAÇÕES GERAIS

- Havendo divergência entre escala e cota, prevalece a cota;
- Conferir medidas "in loco";
- Havendo alteração do projeto na obra a responsabilidade não será mais das arquitetas
- Caso houver divergência de informações, consultar arquitetas antes da execução.

84.103

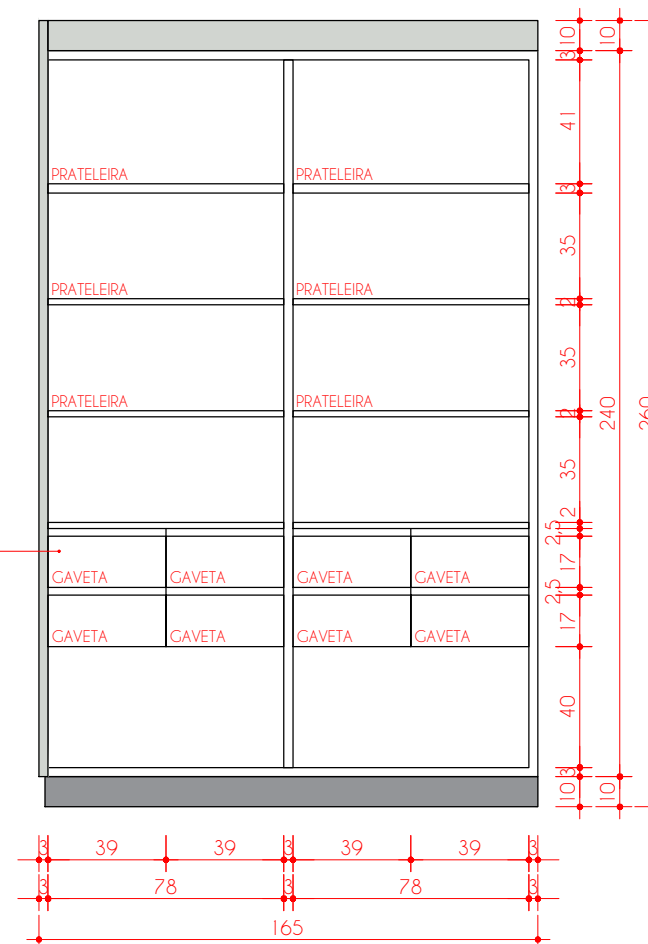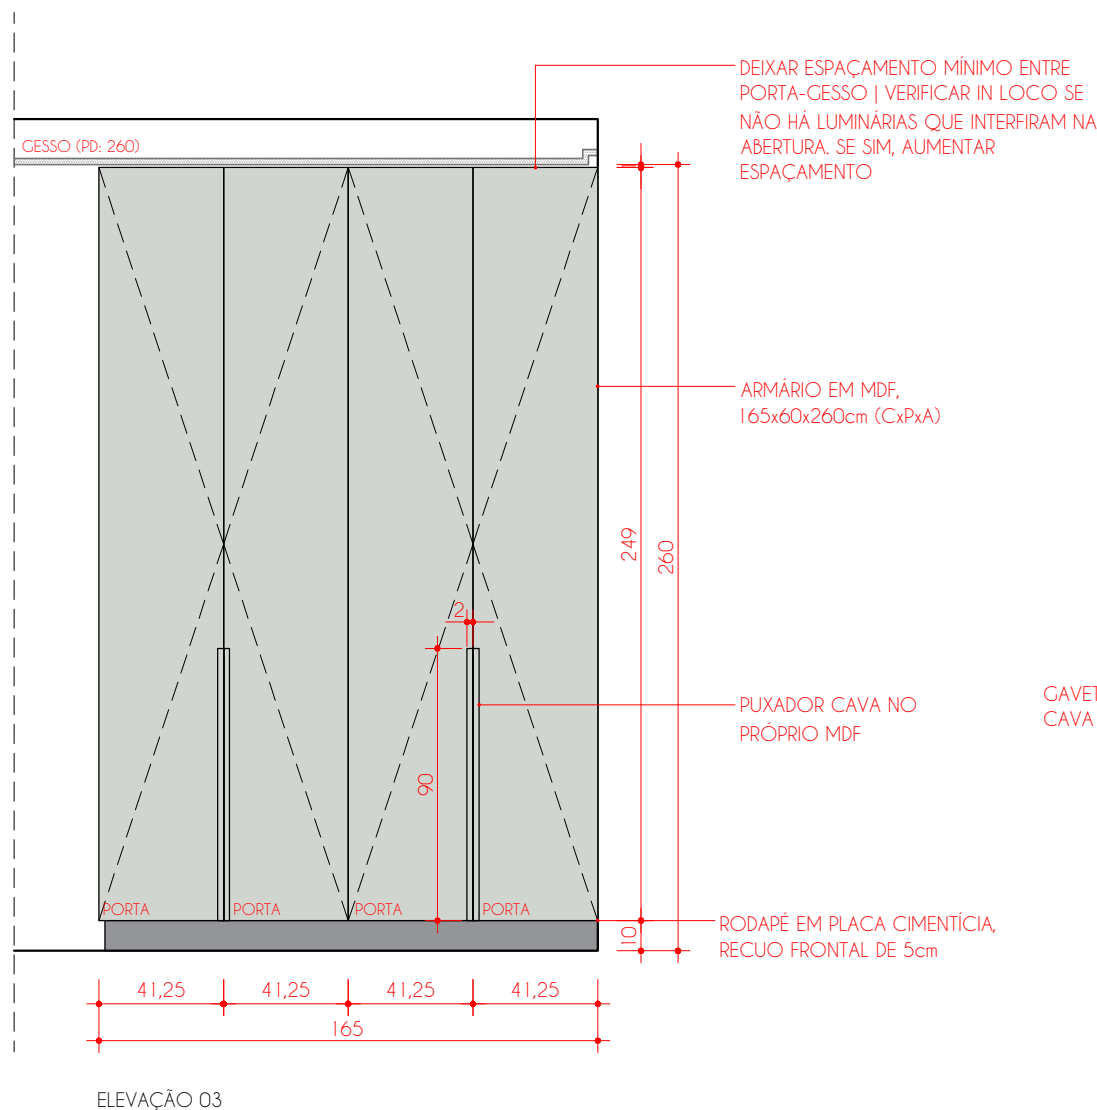


DET. 12 - PUXADOR CAVA SUPERIOR
CORTE - S/ ESCALA

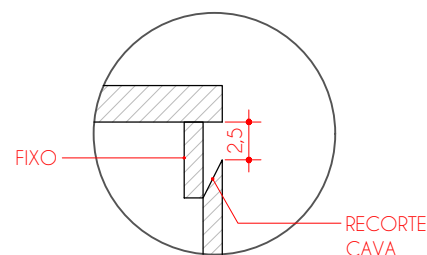


OBSERVAÇÃO: MDF AMADEIRADO DEVE SER INSTALADO COM VEIOS NA VERTICAL

LEGENDA

MDF CARVALHO HANOVER LINHA DESIGN (DURATEX)	MDF TARTUFO LINHA ACETINATTA (DURATEX)	PLACA CIMENTÍCIA PINTURA EM PRETO
---	--	--------------------------------------

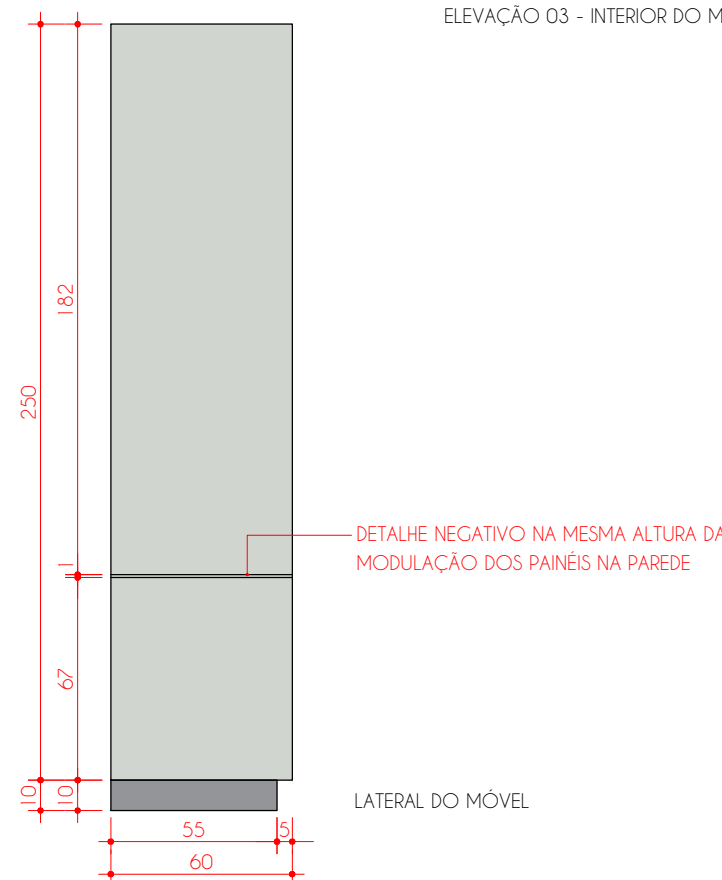

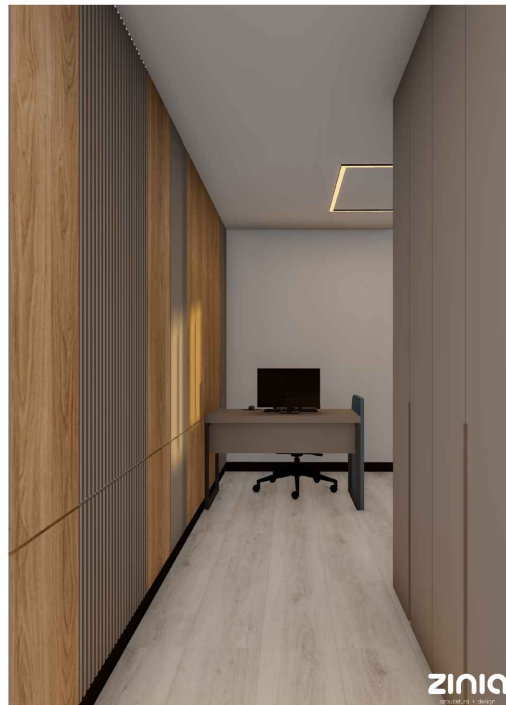

IMAGENS ILUSTRATIVAS, EXECUTAR
CONFORME DETALHAMENTO

ZINIA
arquitetura + design

PROJETO DE MARCENARIA

CONTEUDO:
IMAGENS ILUSTRATIVAS

AMBIENTE:
SALA 11 | T.I.

DADOS

ARQUIVO: AMAVIO1_0925 ETAPA DE PROJETO: EXECUTIVO

DESENHO: 05 DATA: 04/11/2025

ESCALA: 1/25 FOLHA: A3

PROPRIETARIO | OBRA

NOME: AMAVI

ENDEREÇO: RIO DO SUL - SC

ESCRITORIO

DEYSE KOTH
Arquiteta | CAU A59234-0

BÁRBARA NASATO
Arquiteta | CAU A154044-0

JÉSSICA CARBONERA
Designer de Interiores

Contato: (47) 98853-4010
E-mail: deys@ziniaarquitetura.com.br
Alameda Bela Aliança, 820 - Sala 03
Jardim América - Rio do Sul/SC

OBSERVAÇÕES GERAIS

- Havendo divergência entre escala e cota, prevalece a cota;
- Conferir medidas "in loco";
- Havendo alteração do projeto na obra a responsabilidade não será mais das arquitetas
- Caso houver divergência de informações, consultar arquitetas antes da execução.

85.103

PROJETO DE MARCENARIA

CONTEÚDO:
PLANTA BAIXA

AMBIENTE:
SALA 12 | COORDENA-
ÇÃO ENG + ARQ

DADOS

ARQUIVO: AMAVIO1_0925 ETAPA DE PROJETO: EXECUTIVO

DESENHO: 05 DATA: 04/11/2025

ESCALA: 1/25 FOLHA: A3

PROPRIETÁRIO | OBRA

NOME: AMAVI

ENDEREÇO: RIO DO SUL - SC

ESCRITÓRIO

DEYSE KOTH
Arquiteta | CAU A59234-0

BÁRBARA NASATO
Arquiteta | CAU A154044-0


JÉSSICA CARBONERA
Designer de Interiores

Contato: (47) 98853-4010
E-mail: deys@ziniaarquitetura.com.br
Alameda Bela Aliança, 820 - Sala 03
Jardim América - Rio do Sul/SC

OBSERVAÇÕES GERAIS

- Havendo divergência entre escala e cota, prevalece a cota;
- Conferir medidas "in loco";
- Havendo alteração do projeto na obra a responsabilidade não será mais das arquitetas
- Caso houver divergência de informações, consultar arquitetas antes da execução.

86.103

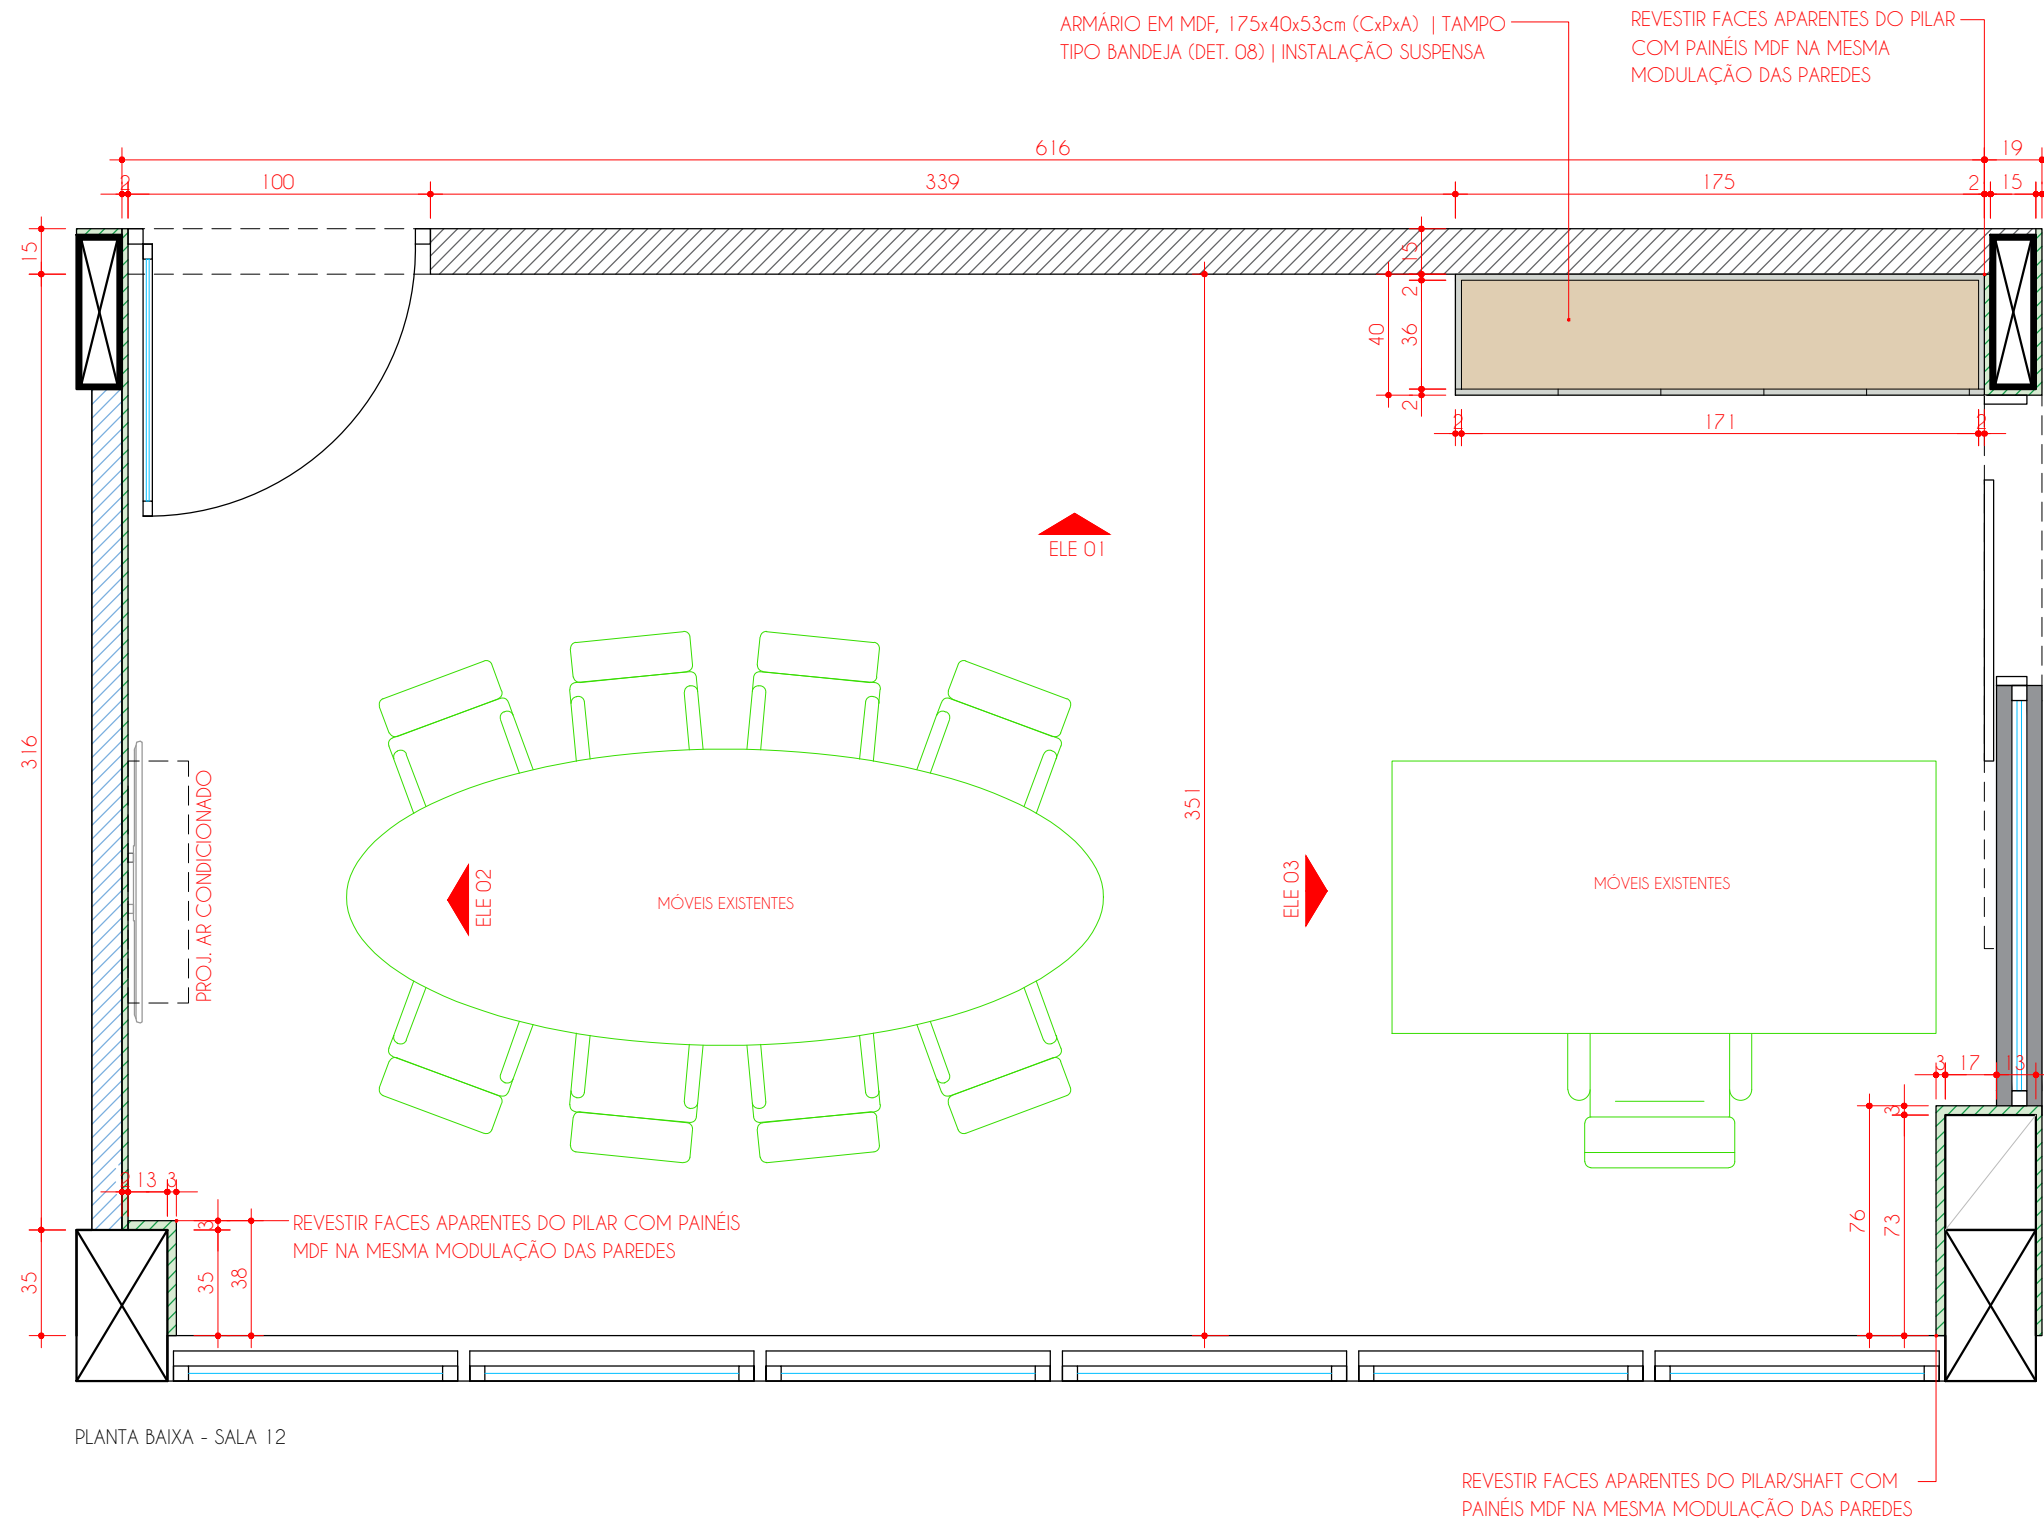

LEGENDA DE MDF's

MDF CARVALHO HANOVER LINHA DESIGN (DURATEX)	MDF TARTUFO LINHA ACETINATTA (DURATEX)	MDF AZUL PROFUNDO LINHA ESSENCIAL (DURATEX)
---	--	---

LEGENDA DE PAREDES

PAREDE DE ALVENARIA	PAREDE MDF VER ELEVACOES	PAINEL MDF REVESTINDO ALVENARIA
---------------------	--------------------------	---------------------------------

PROJETO DE MARCENARIA

CONTEÚDO:
ELEVAÇÃO 01

AMBIENTE:
SALA 12 | COORDENA-
ÇÃO ENG + ARQ

DADOS

ARQUIVO: AMAVIO1_0925 ETAPA DE PROJETO: EXECUTIVO

DESENHO: 05 DATA: 04/11/2025

ESCALA: 1/25 FOLHA: A3

PROPRIETÁRIO | OBRA

NOME: AMAVI

ENDEREÇO: RIO DO SUL - SC

ESCRITÓRIO

DEYSE KOTH
Arquiteta | CAU A59234-0

BÁRBARA NASATO
Arquiteta | CAU A154044-0


JÉSSICA CARBONERA
Designer de Interiores

Contato: (47) 98853-4010
E-mail: deys@ziniarquitectura.com.br
Alameda Bela Aliança, 820 - Sala 03
Jardim América - Rio do Sul/SC


OBSERVAÇÕES GERAIS

- Havendo divergência entre escala e cota, prevalece a cota;
- Conferir medidas "in loco";
- Havendo alteração do projeto na obra a responsabilidade não será mais das arquitetas
- Caso houver divergência de informações, consultar arquitetas antes da execução.

87.103

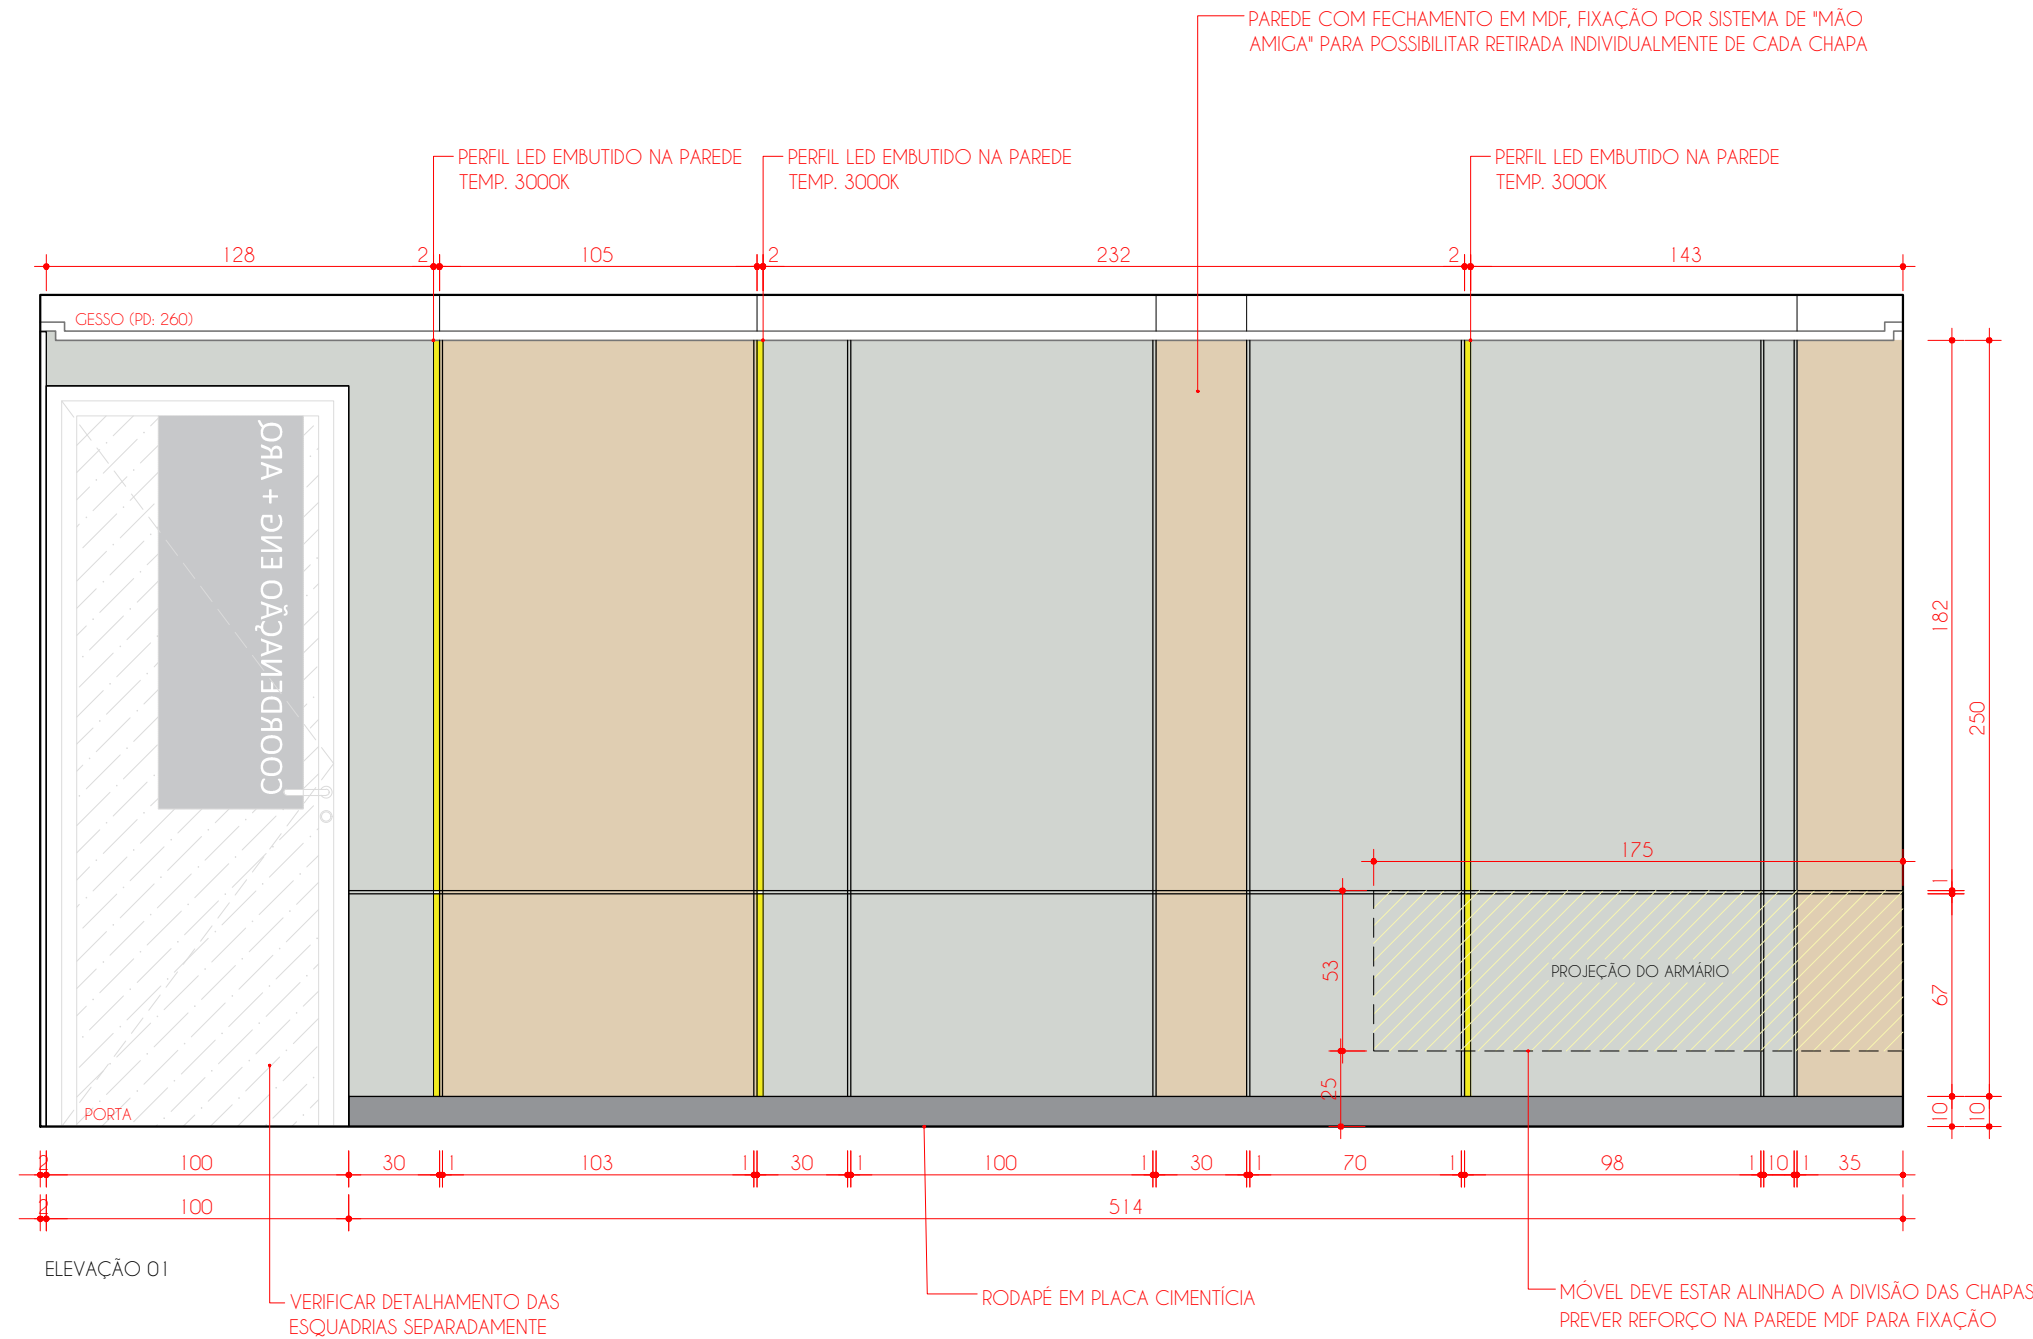

ARMÁRIO SUSPENSO - 175x40x53cm (CxPxA)

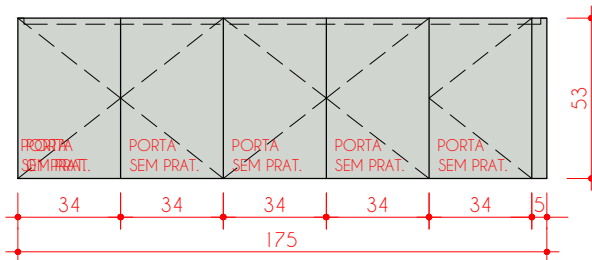

VISTA FRONTAL

- ARMÁRIO COM TAMPO EM MDF AMADEIRADO, TIPO BANDEJA (VER DET. 08) e 05 PORTAS DE GIRO
- SEM RODAPÉ, INSTALAÇÃO SUSPensa

OBSERVAÇÃO: MDF AMADEIRADO DEVE SER INSTALADO COM VEIOS NA VERTICAL

LEGENDA

MDF CARVALHO HANOVER LINHA DESIGN (DURATEX)	MDF TARTUFO LINHA ACETINATTA (DURATEX)	PLACA CIMENTÍCIA PINTURA EM PRETO
---	--	--------------------------------------

PROJETO DE MARCENARIA

CONTEÚDO:
ELEVAÇÃO 02

AMBIENTE:
SALA 12 | COORDENA-
ÇÃO ENG + ARQ

DADOS

ARQUIVO: AMAVIO1_0925 ETAPA DE PROJETO: EXECUTIVO

DESENHO: 05 DATA: 04/11/2025

ESCALA: 1/25 FOLHA: A3

PROPRIETÁRIO | OBRA

NOME: AMAVI

ENDEREÇO: RIO DO SUL - SC

ESCRITÓRIO

DEYSE KOTH
Arquiteta | CAU A59234-0

BÁRBARA NASATO
Arquiteta | CAU A154044-0


JÉSSICA CARBONERA
Designer de Interiores

Contato: (47) 98853-4010
E-mail: deysse@ziniaarquitetura.com.br
Alameda Bela Aliança, 820 - Sala 03
Jardim América - Rio do Sul/SC

OBSERVAÇÕES GERAIS

- Havendo divergência entre escala e cota, prevalece a cota;
- Conferir medidas "in loco";
- Havendo alteração do projeto na obra a responsabilidade não será mais das arquitetas
- Caso houver divergência de informações, consultar arquitetas antes da execução.

88.103

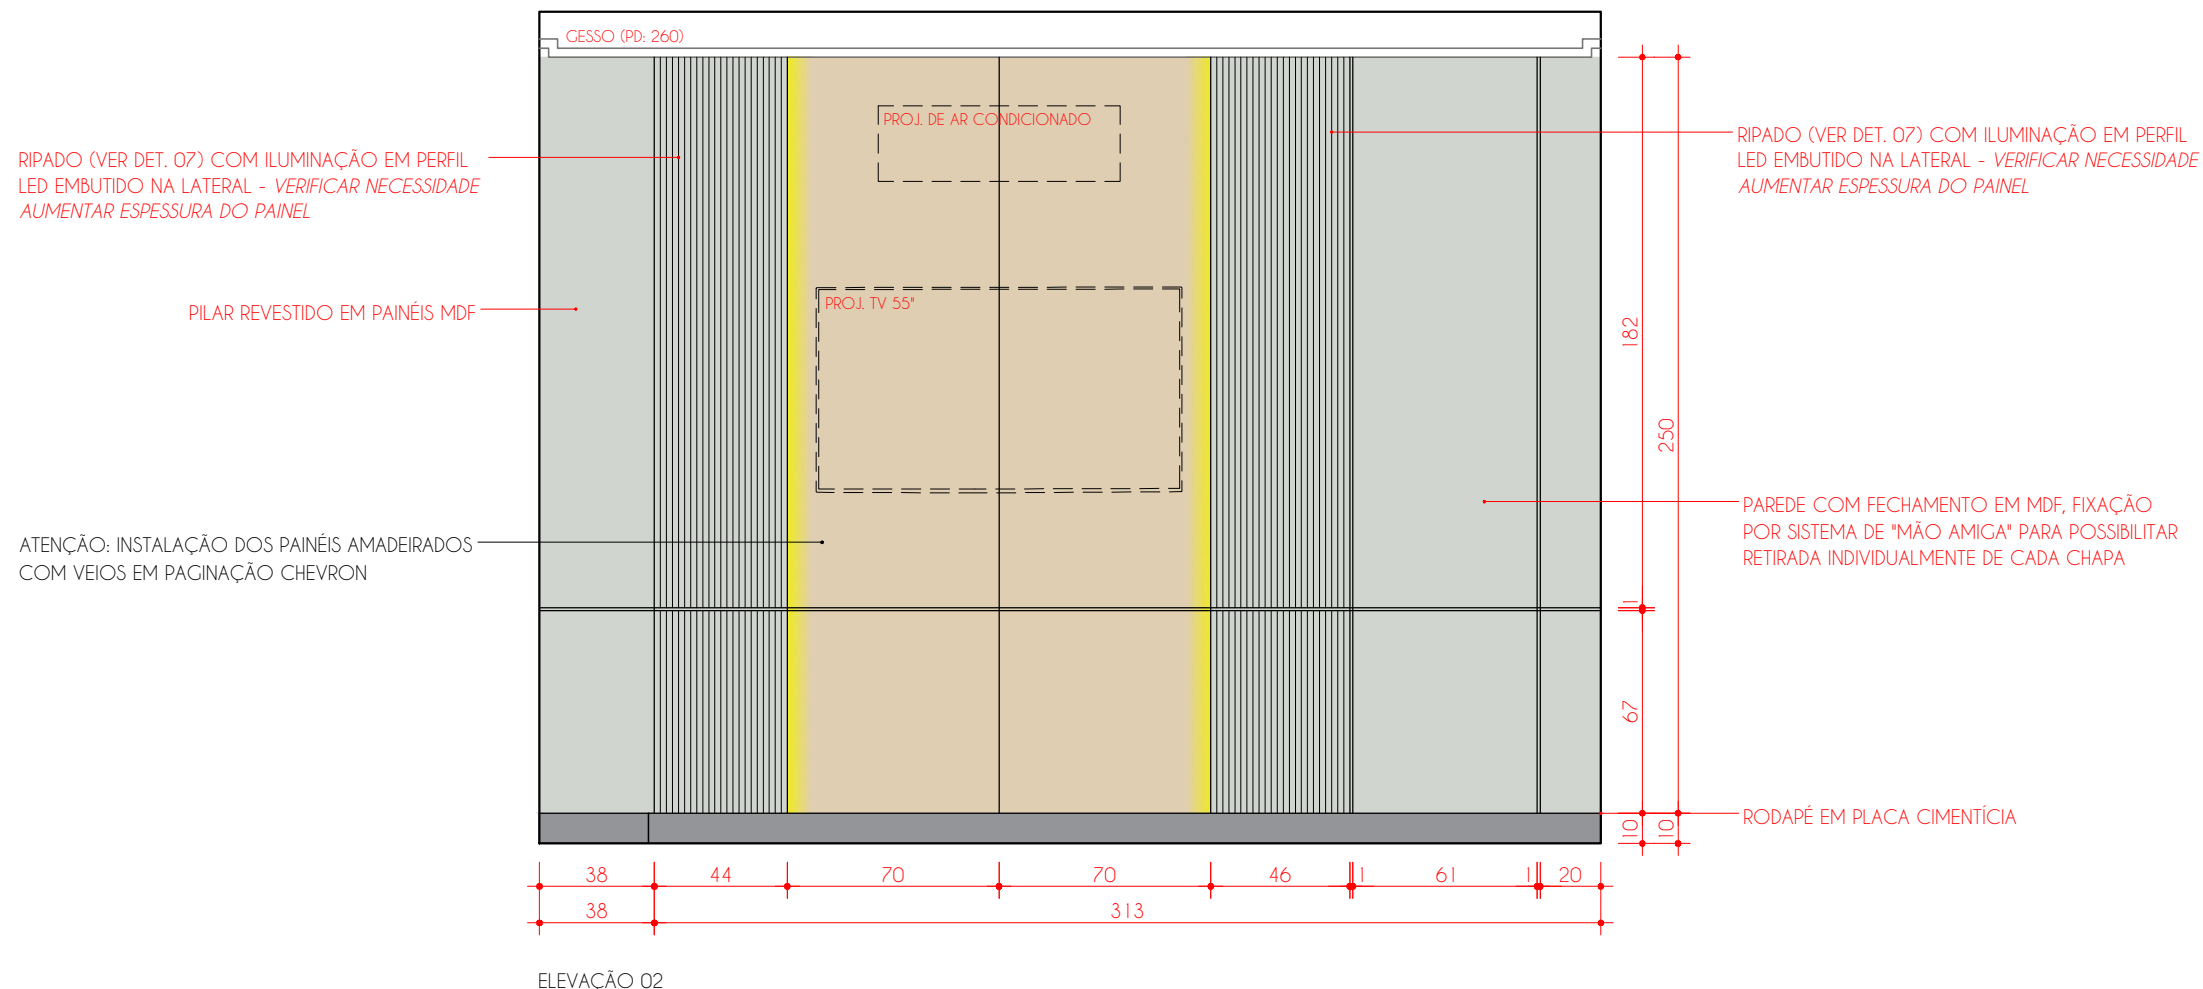

LEGENDA

MDF CARVALHO HANOVER LINHA DESIGN (DURATEX)	MDF TARTUFO LINHA ACETINATTA (DURATEX)	PLACA CIMENTÍCIA PINTURA EM PRETO
---	--	--------------------------------------

PROJETO DE MARCENARIA

CONTEÚDO:
ELEVAÇÃO 03

AMBIENTE:
SALA 12 | COORDENA-
ÇÃO ENG + ARQ

DADOS

ARQUIVO: AMAVIO1_0925 ETAPA DE PROJETO: EXECUTIVO

DESENHO: 05 DATA: 04/11/2025

ESCALA: 1/25 FOLHA: A3

PROPRIETÁRIO | OBRA

NOME: AMAVI

ENDEREÇO: RIO DO SUL - SC

ESCRITÓRIO

DEYSE KOTH
Arquiteta | CAU A59234-0

BÁRBARA NASATO
Arquiteta | CAU A154044-0


JÉSSICA CARBONERA
Designer de Interiores

Contato: (47) 98853-4010
E-mail: deysse@ziniaarquitetura.com.br
Alameda Bela Aliança, 820 - Sala 03
Jardim América - Rio do Sul/SC

OBSERVAÇÕES GERAIS

- Havendo divergência entre escala e cota, prevalece a cota;
- Conferir medidas "in loco";
- Havendo alteração do projeto na obra a responsabilidade não será mais das arquitetas
- Caso houver divergência de informações, consultar arquitetas antes da execução.

89.103

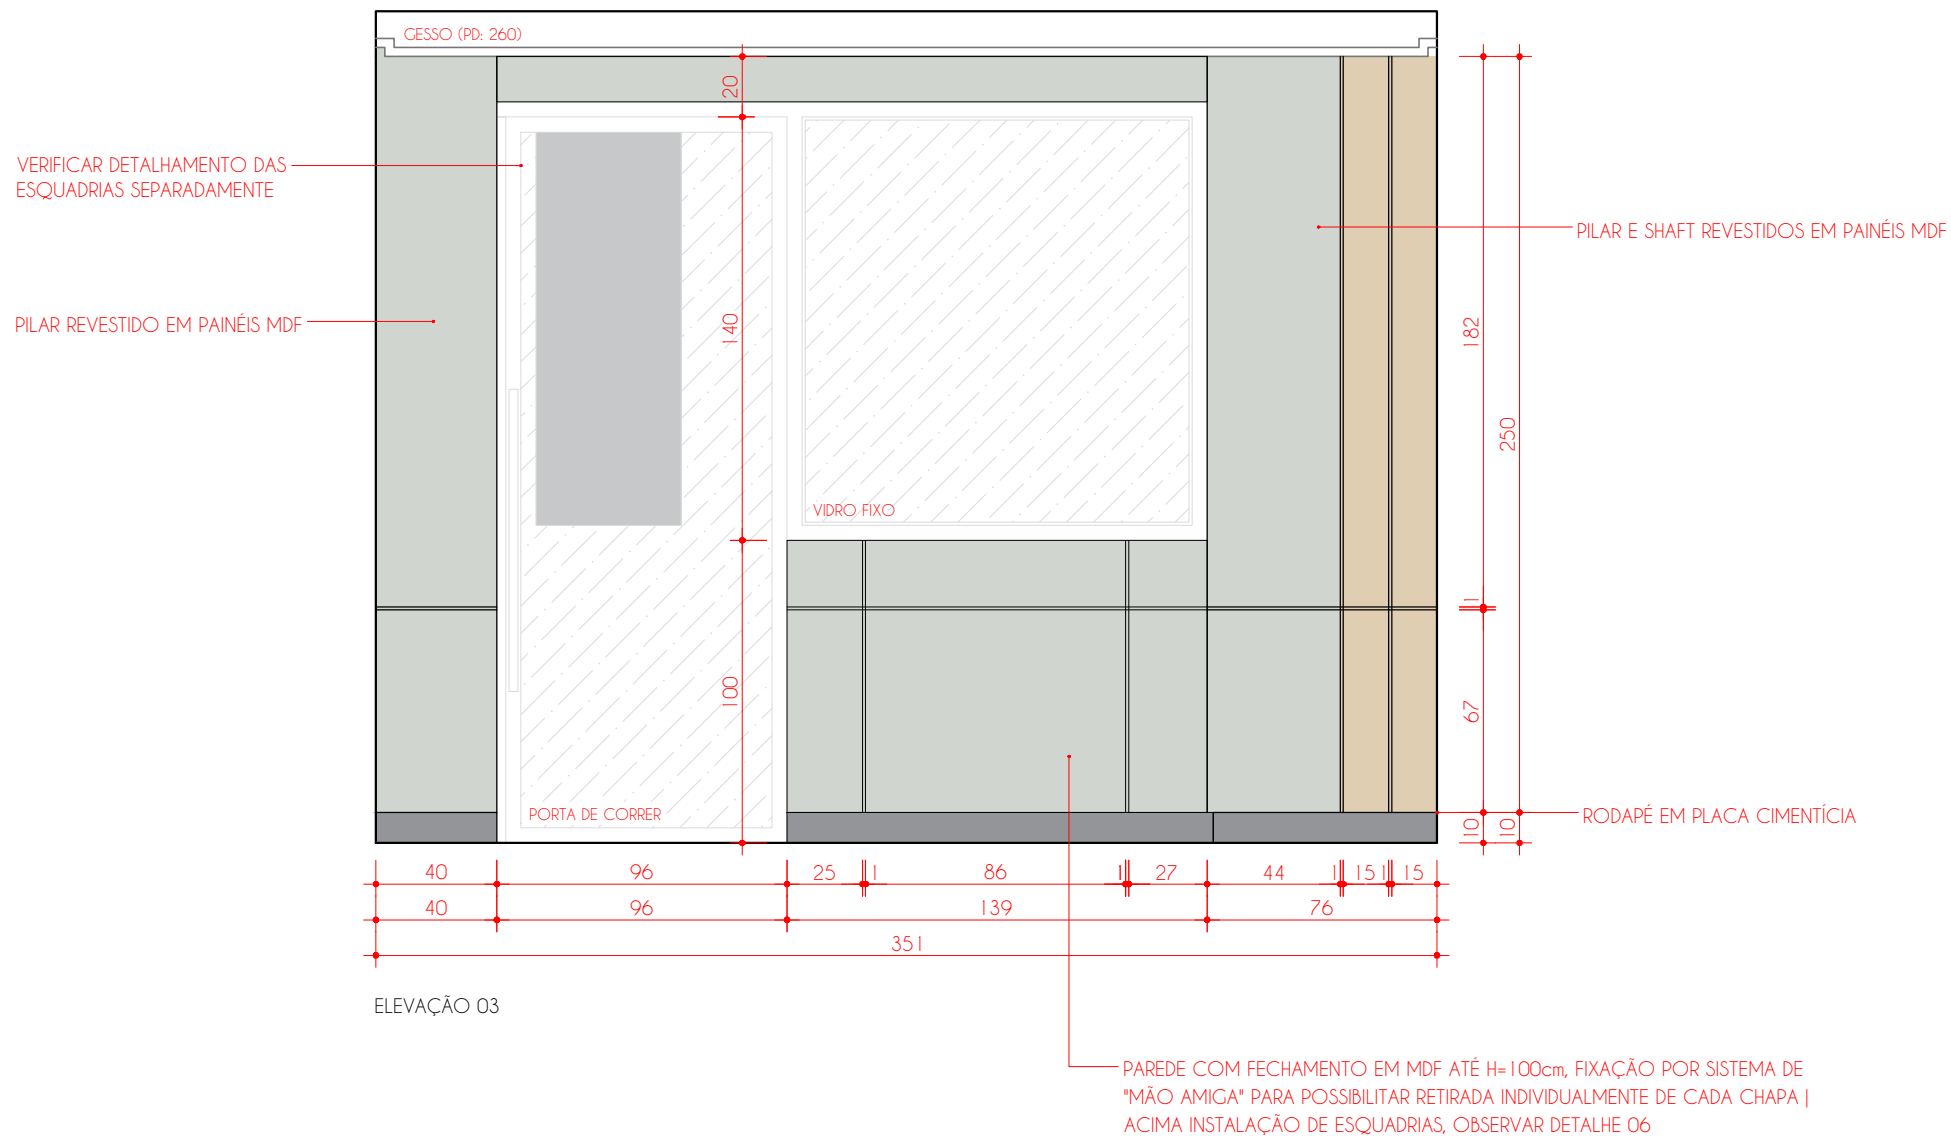


OBSERVAÇÃO: MDF AMADEIRADO DEVE SER INSTALADO COM VEIOS NA VERTICAL

LEGENDA

MDF CARVALHO HANOVER LINHA DESIGN (DURATEX)	MDF TARTUFO LINHA ACETINATTA (DURATEX)	PLACA CIMENTÍCIA PINTURA EM PRETO
---	--	--------------------------------------

IMAGENS ILUSTRATIVAS, EXECUTAR CONFORME DETALHAMENTO

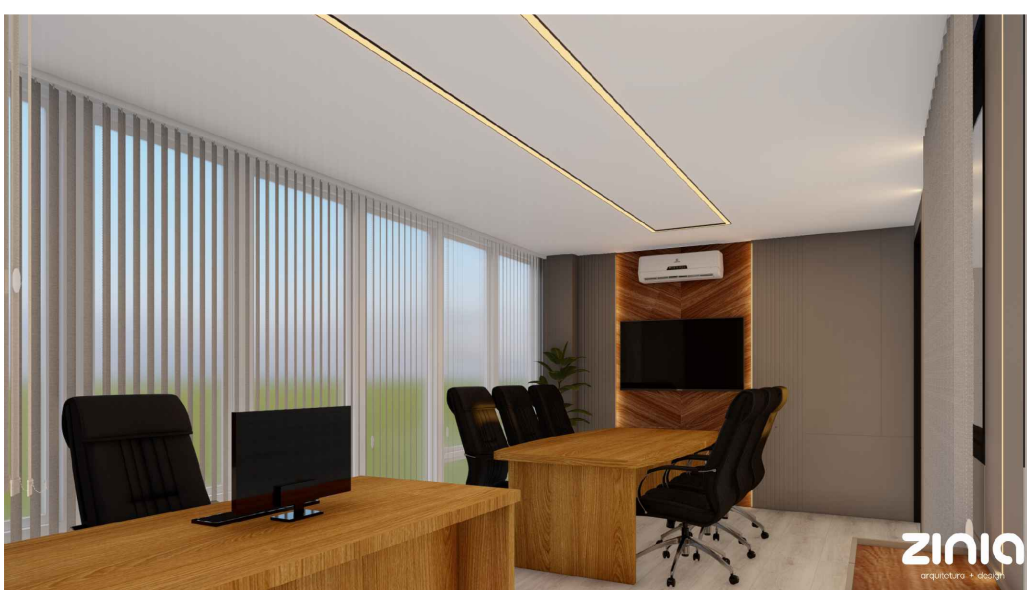

PROJETO DE MARCENARIA

CONTEÚDO:
IMAGENS ILUSTRATIVAS

AMBIENTE:
SALA 12 | COORDENAÇÃO ENG + ARQ

DADOS

ARQUIVO: AMAVIO1_0925 ETAPA DE PROJETO: EXECUTIVO

DESENHO: 05 DATA: 04/11/2025

ESCALA: 1/25 FOLHA: A3

PROPRIETÁRIO | OBRA

NOME: AMAVI

ENDEREÇO: RIO DO SUL - SC

ESCRITÓRIO

DEYSE KOTH
Arquiteta | CAU A59234-0

BÁRBARA NASATO
Arquiteta | CAU A154044-0

JÉSSICA CARBONERA
Designer de Interiores

Contato: (47) 98853-4010
E-mail: deys@ziniaarquitetura.com.br
Alameda Bela Aliança, 820 - Sala 03
Jardim América - Rio do Sul/SC

OBSERVAÇÕES GERAIS

- Havendo divergência entre escala e cota, prevalece a cota;
- Conferir medidas "in loco";
- Havendo alteração do projeto na obra a responsabilidade não será mais das arquitetas
- Caso houver divergência de informações, consultar arquitetas antes da execução.

PROJETO DE MARCENARIA

CONTEÚDO:
PLANTA BAIXA

AMBIENTE:
SALA 12 | ENG + ARQ
SALA 13 | INFRAESTRUTURA

DADOS

ARQUIVO: AMAVI01_0925
ETAPA DE PROJETO: EXECUTIVO

DESENHO: 05
DATA: 04/11/2025

ESCALA: 1/40
FOLHA: A3

PROPRIETÁRIO | OBRA

NOME: AMAVI

ENDEREÇO: RIO DO SUL - SC

ESCRITÓRIO

DEYSE KOTH
Arquiteta | CAU A59234-0

BÁRBARA NASATO
Arquiteta | CAU A154044-0


JÉSSICA CARBONERA
Designer de Interiores

Contato: (47) 98853-4010
E-mail: deys@ziniaarquitetura.com.br
Alameda Bela Aliança, 820 - Sala 03
Jardim América - Rio do Sul/SC

OBSERVAÇÕES GERAIS

- Havendo divergência entre escala e cota, prevalece a cota;
- Conferir medidas "in loco";
- Havendo alteração do projeto na obra a responsabilidade não será mais das arquitetas
- Caso houver divergência de informações, consultar arquitetas antes da execução.

91.103

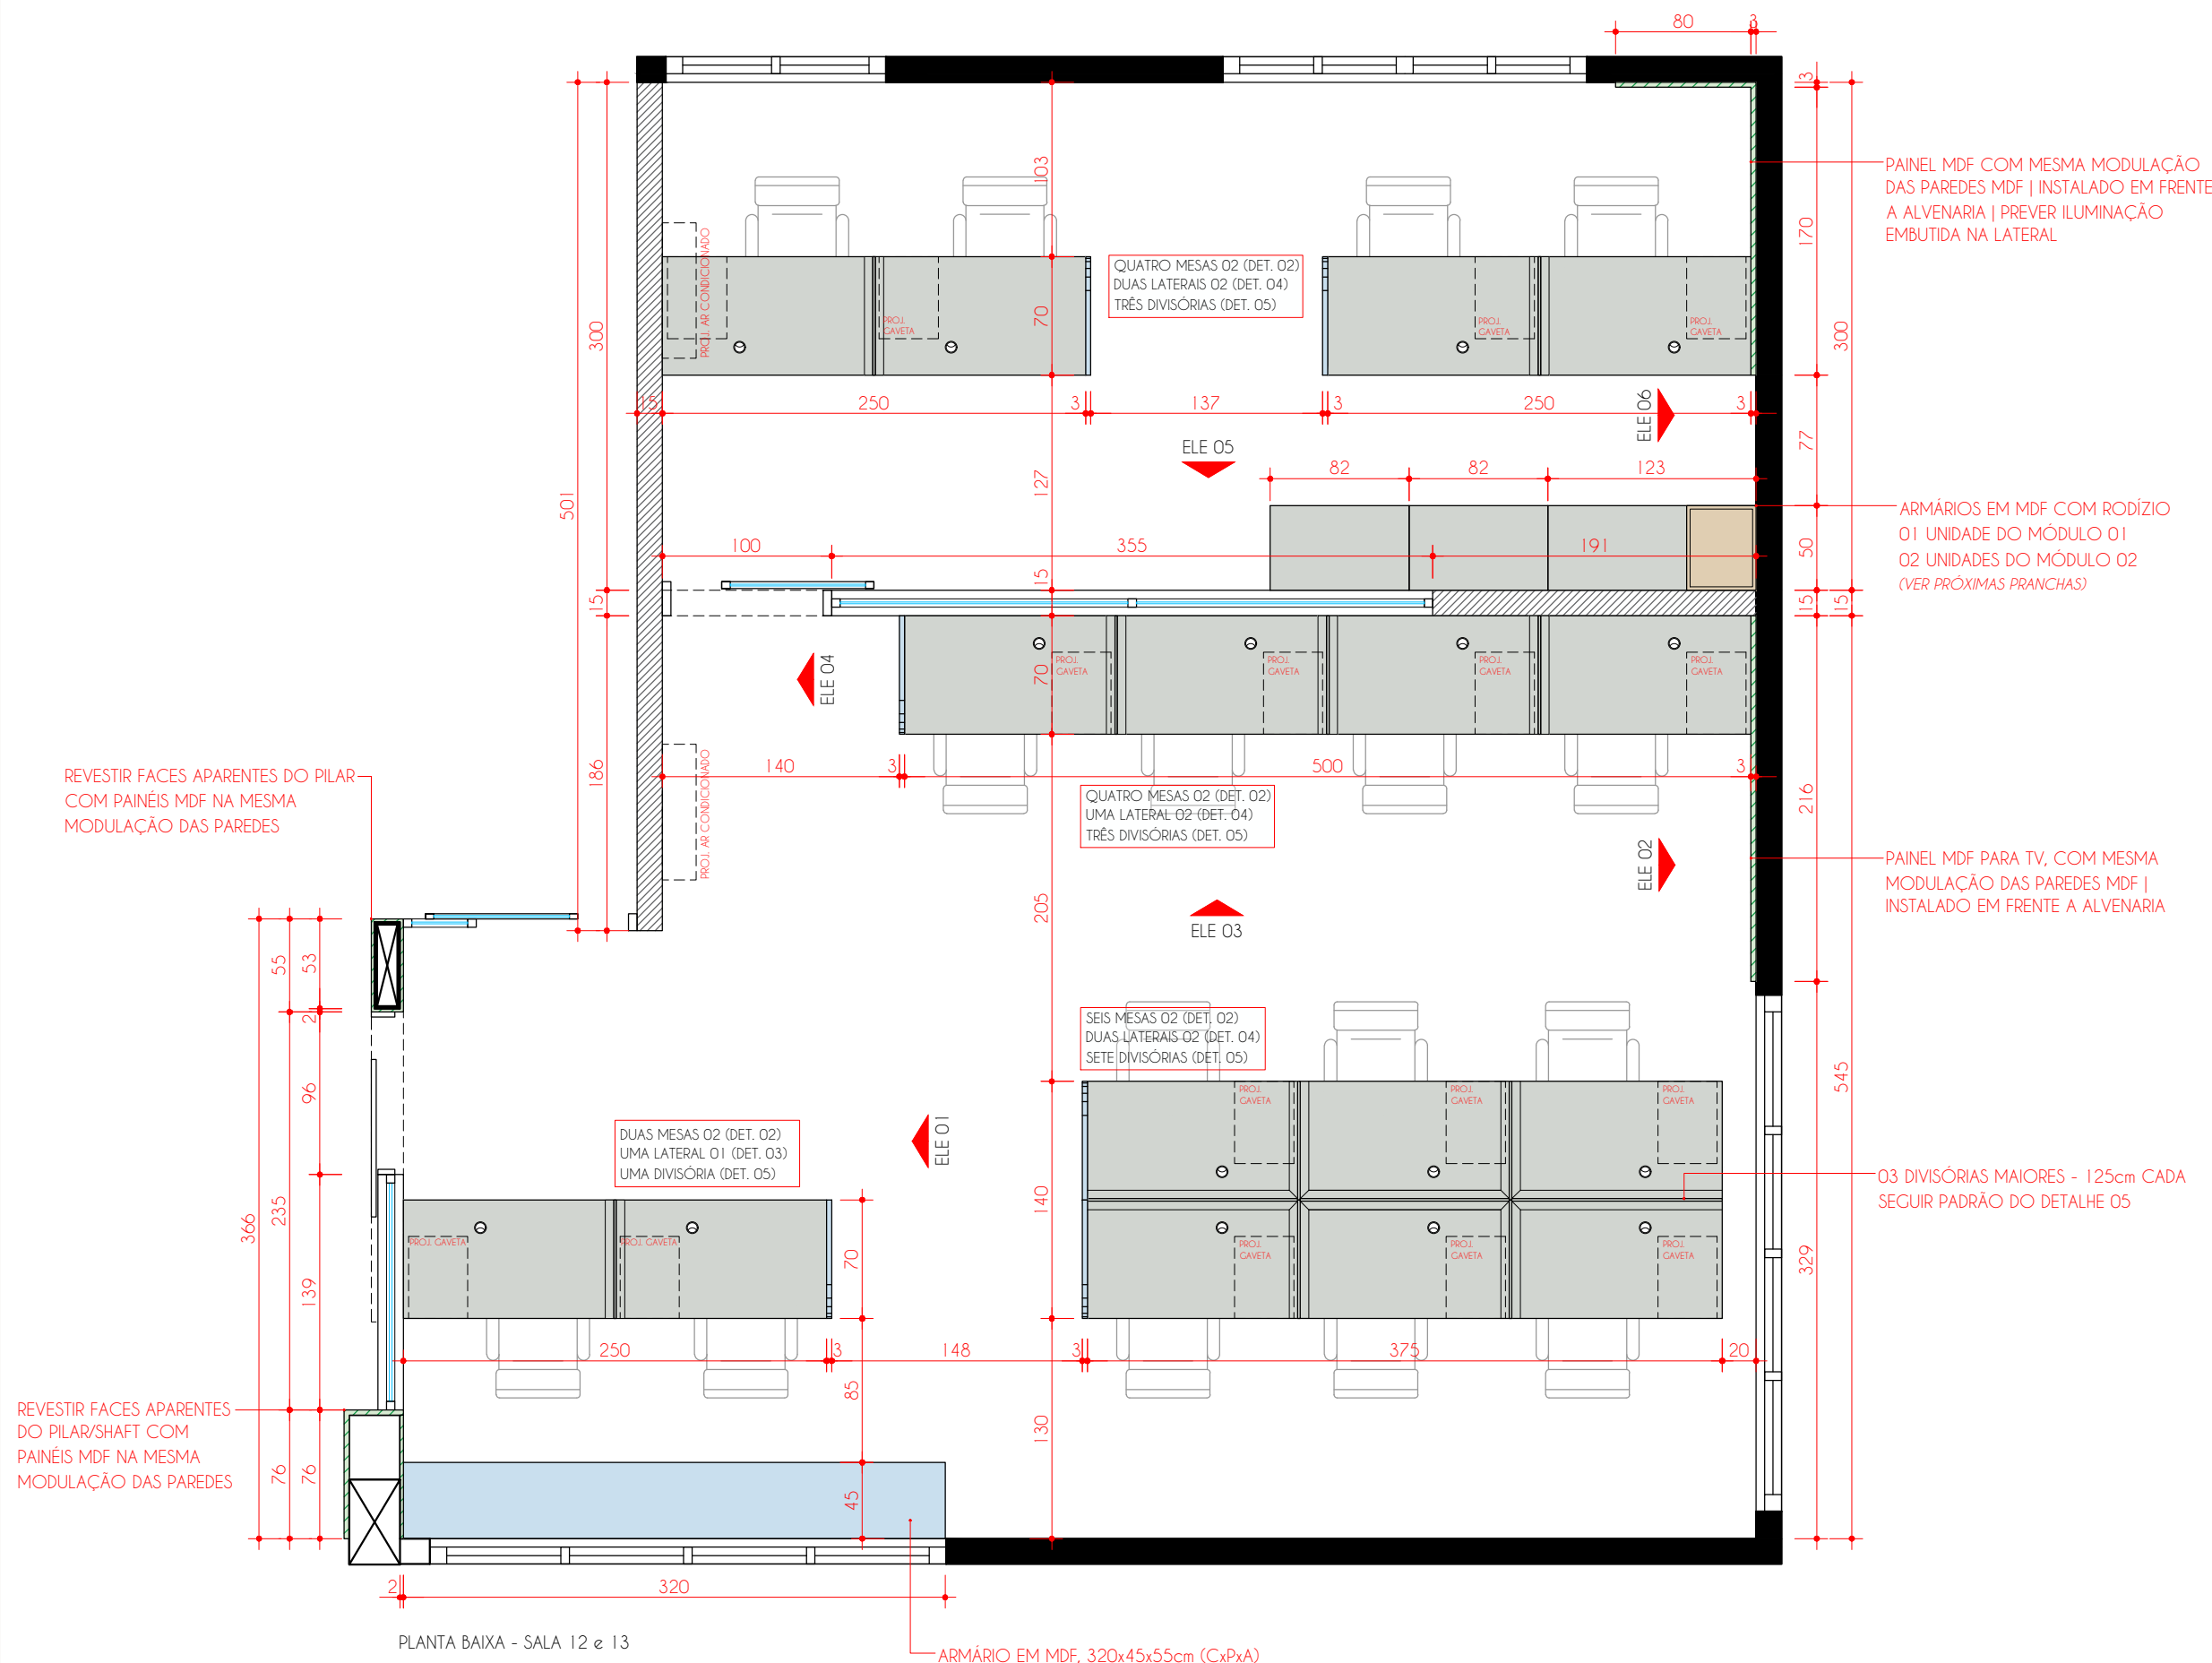

PROJETO DE MARCENARIA

CONTEÚDO:
ELEVAÇÃO 01

AMBIENTE:
SALA 13 | ENG + ARQ

DADOS

ARQUIVO: AMAVIO1_0925 ETAPA DE PROJETO: EXECUTIVO

DESENHO: 05 DATA: 04/11/2025

ESCALA: 1/25 FOLHA: A3

PROPRIETÁRIO | OBRA

NOME:
AMAVI

ENDEREÇO:
RIO DO SUL - SC

ESCRITÓRIO

DEYSE KOTH
Arquiteta | CAU A59234-0

BÁRBARA NASATO
Arquiteta | CAU A154044-0

JÉSSICA CARBONERA
Designer de Interiores

Contato: (47) 98853-4010
E-mail: deys@ziniaarquitetura.com.br
Alameda Bela Aliança, 820 - Sala 03
Jardim América - Rio do Sul/SC

OBSERVAÇÕES GERAIS

- Havendo divergência entre escala e cota, prevalece a cota;
- Conferir medidas "in loco";
- Havendo alteração do projeto na obra a responsabilidade não será mais das arquitetas
- Caso houver divergência de informações, consultar arquitetas antes da execução.


92.103

PILARES E SHAFT REVESTIDOS EM PAINEL MDF

VERIFICAR DETALHAMENTO DAS
ESQUADRIAS SEPARADAMENTE


PAREDE COM FECHAMENTO EM MDF ATÉ H=100cm,
FIXAÇÃO POR SISTEMA DE "MÃO AMIGA" PARA
POSSIBILITAR RETIRADA INDIVIDUALMENTE DE CADA
CHAPA | ACIMA INSTALAÇÃO DE ESQUADRIAS,
OBSERVAR DETALHE 06

RODAPÉ EM PLACA CIMENTÍCIA

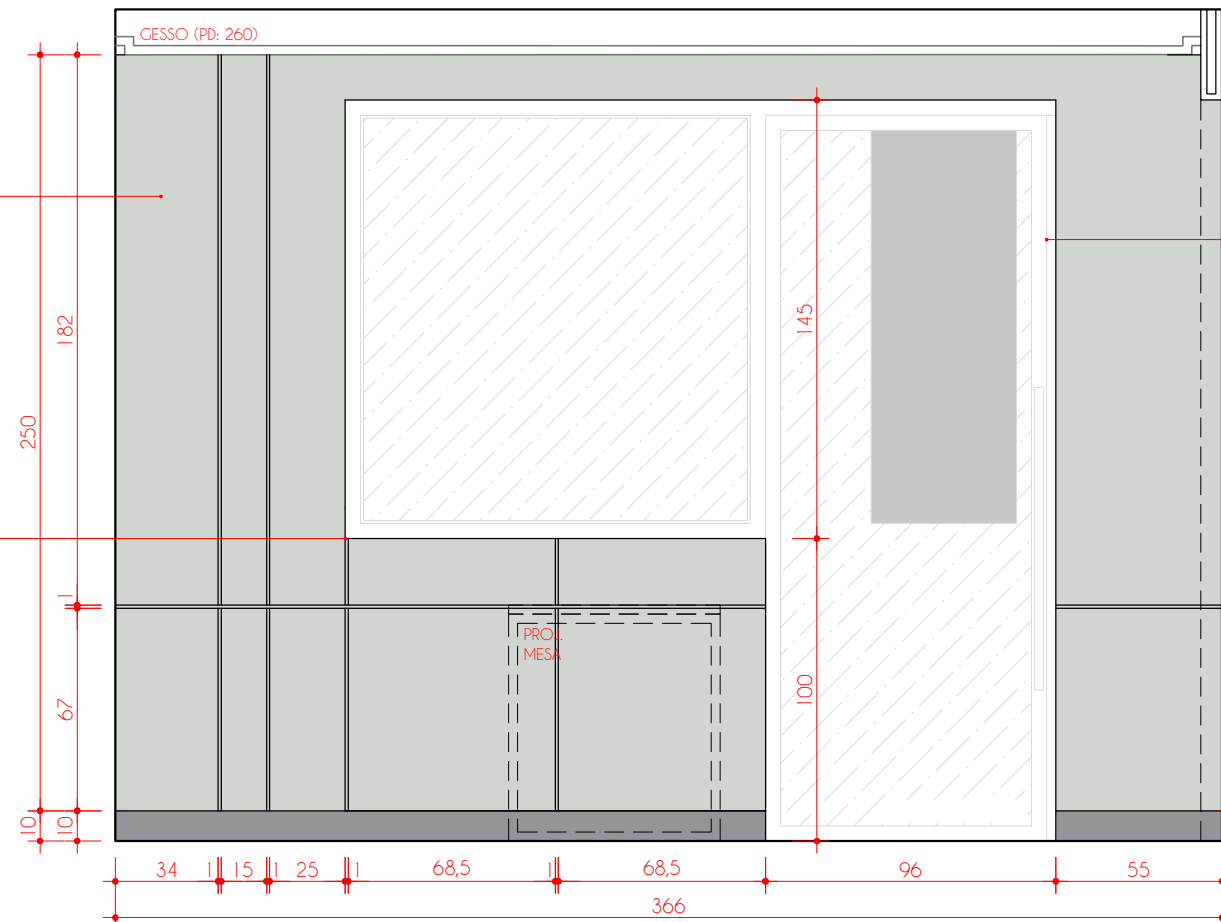


ELEVAÇÃO 01

DET. 13 - PUXADOR CAVA SUPERIOR
CORTE - S/ ESCALA

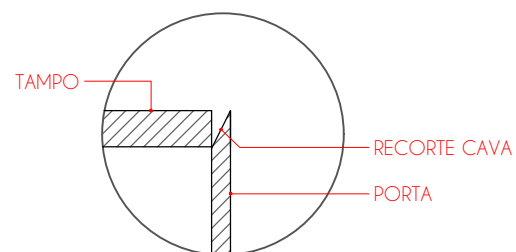

ARMÁRIO - 320x45x55cm (CxPxA)

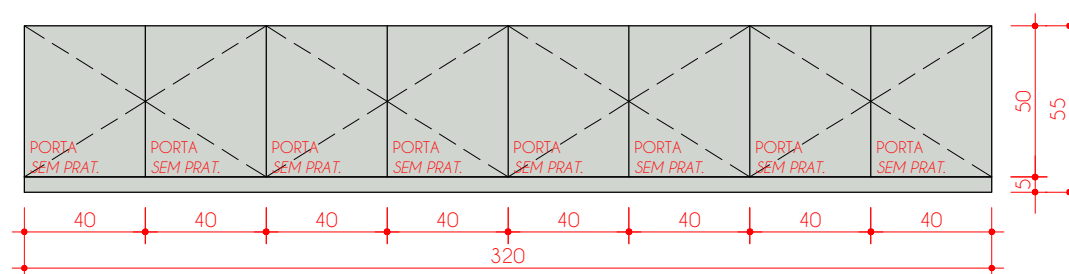

VISTA FRONTAL

- ARMÁRIO COM 08 PORTAS DE GIRO COM PUXADORES CAVA SUPERIORES (VER DET. 13)
- RODAPÉ EM MDF COM RECUO FRONTAL DE 5cm

LEGENDA



PROJETO DE MARCENARIA

CONTEÚDO:
ELEVAÇÃO 02

AMBIENTE:
SALA 13 | ENG + ARQ

DADOS

ARQUIVO: AMAVIO1_0925 ETAPA DE PROJETO: EXECUTIVO

DESENHO: 05 DATA: 04/11/2025

ESCALA: 1/25 FOLHA: A3

PROPRIETÁRIO | OBRA

NOME: AMAVI

ENDEREÇO: RIO DO SUL - SC

ESCRITÓRIO

DEYSE KOTH
Arquiteta | CAU A59234-0

BÁRBARA NASATO
Arquiteta | CAU A154044-0


JÉSSICA CARBONERA
Designer de Interiores

Contato: (47) 98853-4010
E-mail: deys@ziniaarquitetura.com.br
Alameda Bela Aliança, 820 - Sala 03
Jardim América - Rio do Sul/SC

OBSERVAÇÕES GERAIS

- Havendo divergência entre escala e cota, prevalece a cota;
- Conferir medidas "in loco";
- Havendo alteração do projeto na obra a responsabilidade não será mais das arquitetas
- Caso houver divergência de informações, consultar arquitetas antes da execução.

93.103

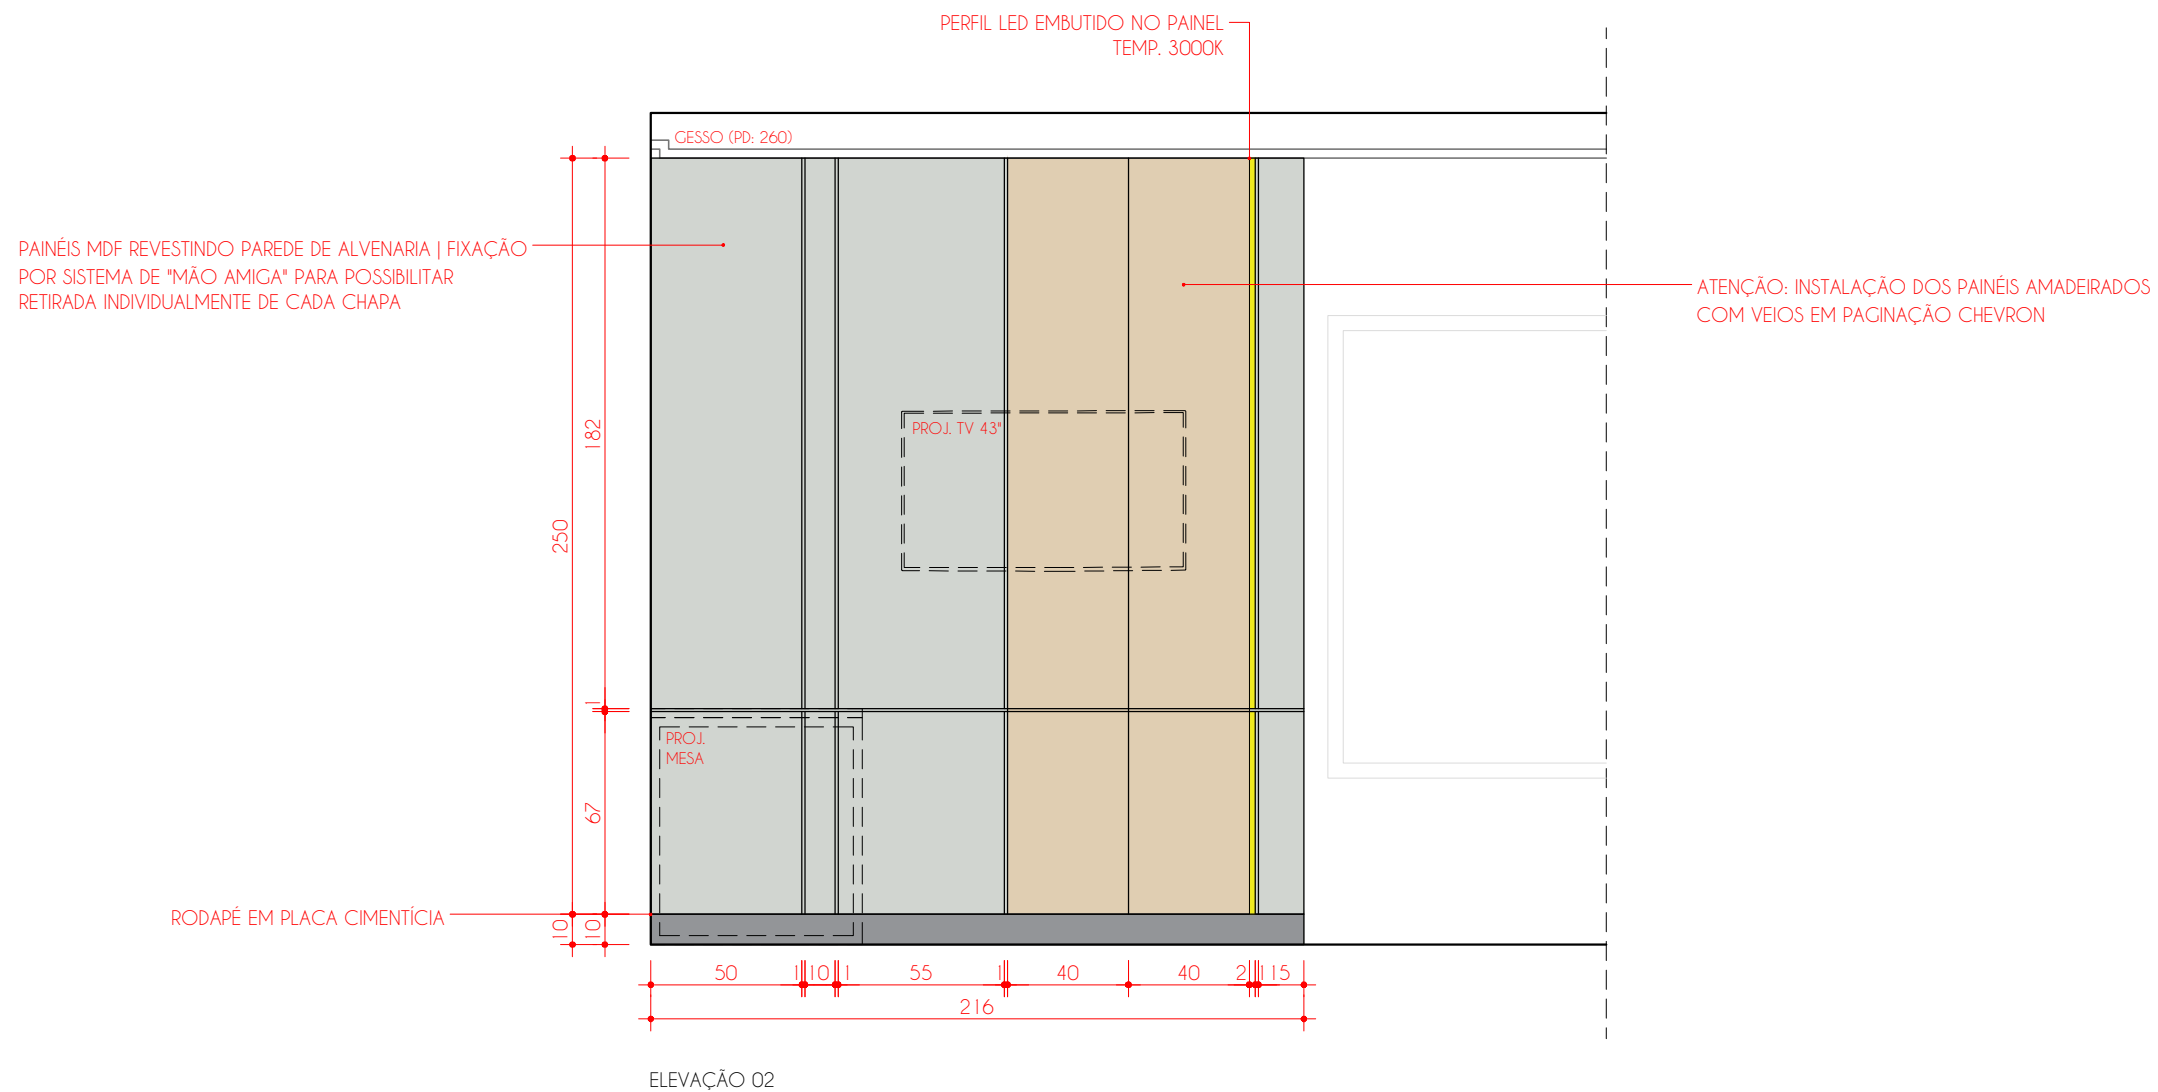

LEGENDA

MDF CARVALHO HANOVER LINHA DESIGN (DURATEX)	MDF TARTUFO LINHA ACETINATTA (DURATEX)	PLACA CIMENTÍCIA PINTURA EM PRETO
---	--	--------------------------------------

PROJETO DE MARCENARIA

CONTEÚDO:
ELEVAÇÃO 03

AMBIENTE:
SALA 13 | ENG + ARQ

DADOS

ARQUIVO: AMAVIO1_0925 ETAPA DE PROJETO: EXECUTIVO

DESENHO: 05 DATA: 04/11/2025

ESCALA: 1/25 FOLHA: A3

PROPRIETÁRIO | OBRA

NOME: AMAVI

ENDEREÇO: RIO DO SUL - SC

ESCRITÓRIO

DEYSE KOTH
Arquiteta | CAU A59234-0

BÁRBARA NASATO
Arquiteta | CAU A154044-0


JÉSSICA CARBONERA
Designer de Interiores

Contato: (47) 98853-4010
E-mail: deys@ziniaarquitetura.com.br
Alameda Bela Aliança, 820 - Sala 03
Jardim América - Rio do Sul/SC

OBSERVAÇÕES GERAIS

- Havendo divergência entre escala e cota, prevalece a cota;
- Conferir medidas "in loco";
- Havendo alteração do projeto na obra a responsabilidade não será mais das arquitetas
- Caso houver divergência de informações, consultar arquitetas antes da execução.

94.103

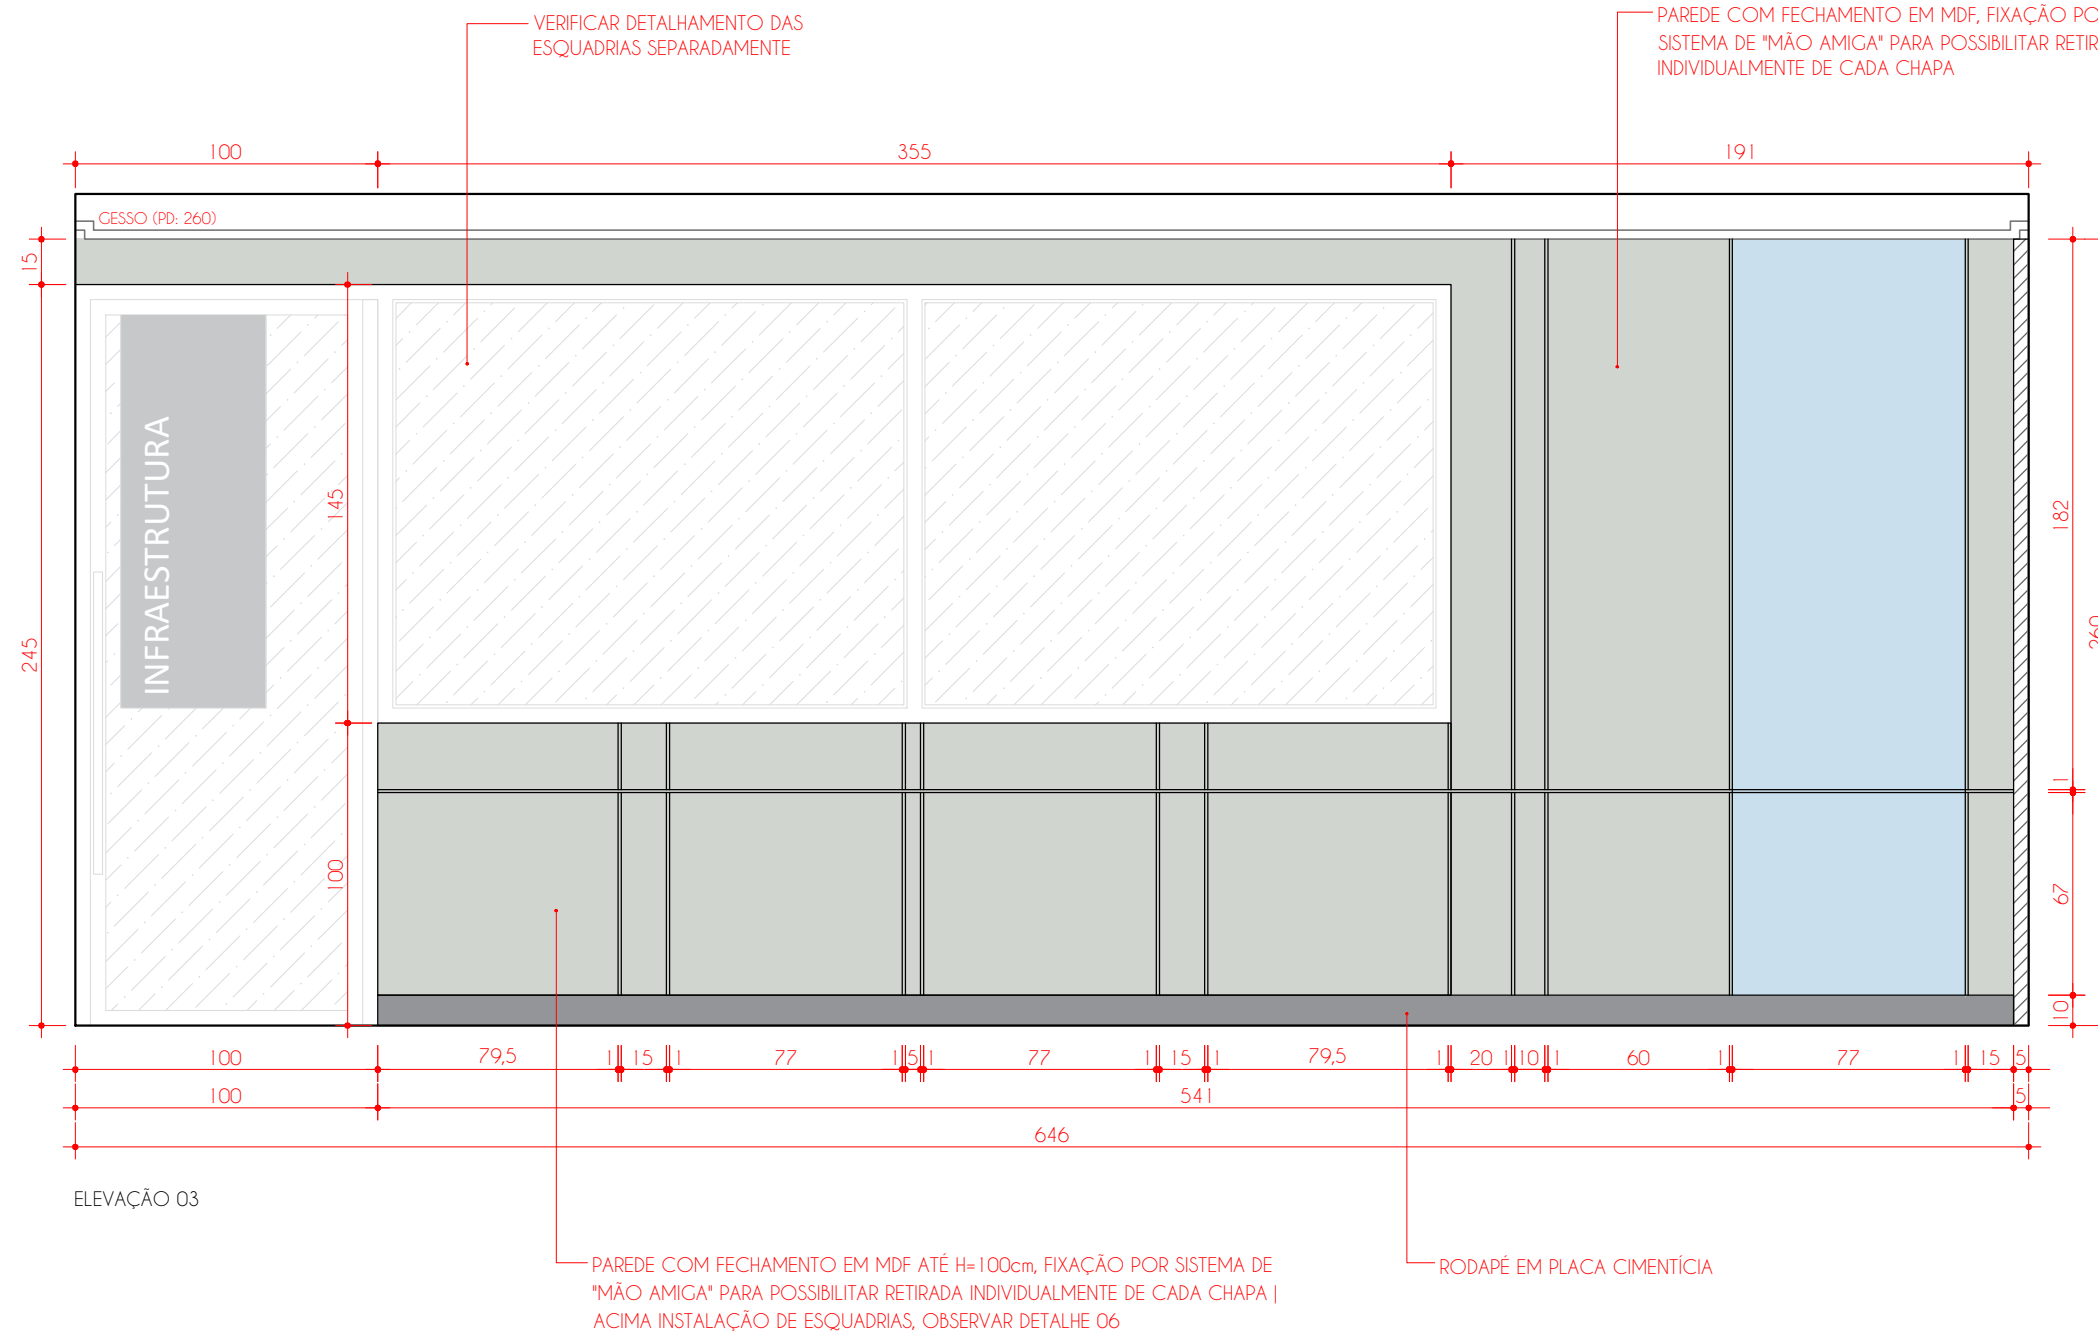

LEGENDA



MDF AZUL PROFUNDO
LINHA ESSENCIAL
(DURATEX)



MDF TARTUFO
LINHA ACETINATTA
(DURATEX)



PLACA CIMENTÍCIA
PINTURA EM PRETO

PROJETO DE MARCENARIA

CONTEÚDO:
ELEVAÇÃO 04

AMBIENTE:
SALA 13 e 14

DADOS

ARQUIVO: AMAVIO1_0925 ETAPA DE PROJETO: EXECUTIVO

DESENHO: 05 DATA: 05/11/2025

ESCALA: 1/25 FOLHA: A3

PROPRIETÁRIO | OBRA

NOME: AMAVI

ENDEREÇO: RIO DO SUL - SC

ESCRITÓRIO

DEYSE KOTH
Arquiteta | CAU A59234-0

BÁRBARA NASATO
Arquiteta | CAU A154044-0


JÉSSICA CARBONERA
Designer de Interiores

Contato: (47) 98853-4010
E-mail: deysse@ziniaarquitetura.com.br
Alameda Bela Aliança, 820 - Sala 03
Jardim América - Rio do Sul/SC

OBSERVAÇÕES GERAIS

- Havendo divergência entre escala e cota, prevalece a cota;
- Conferir medidas "in loco";
- Havendo alteração do projeto na obra a responsabilidade não será mais das arquitetas
- Caso houver divergência de informações, consultar arquitetas antes da execução.

95.103

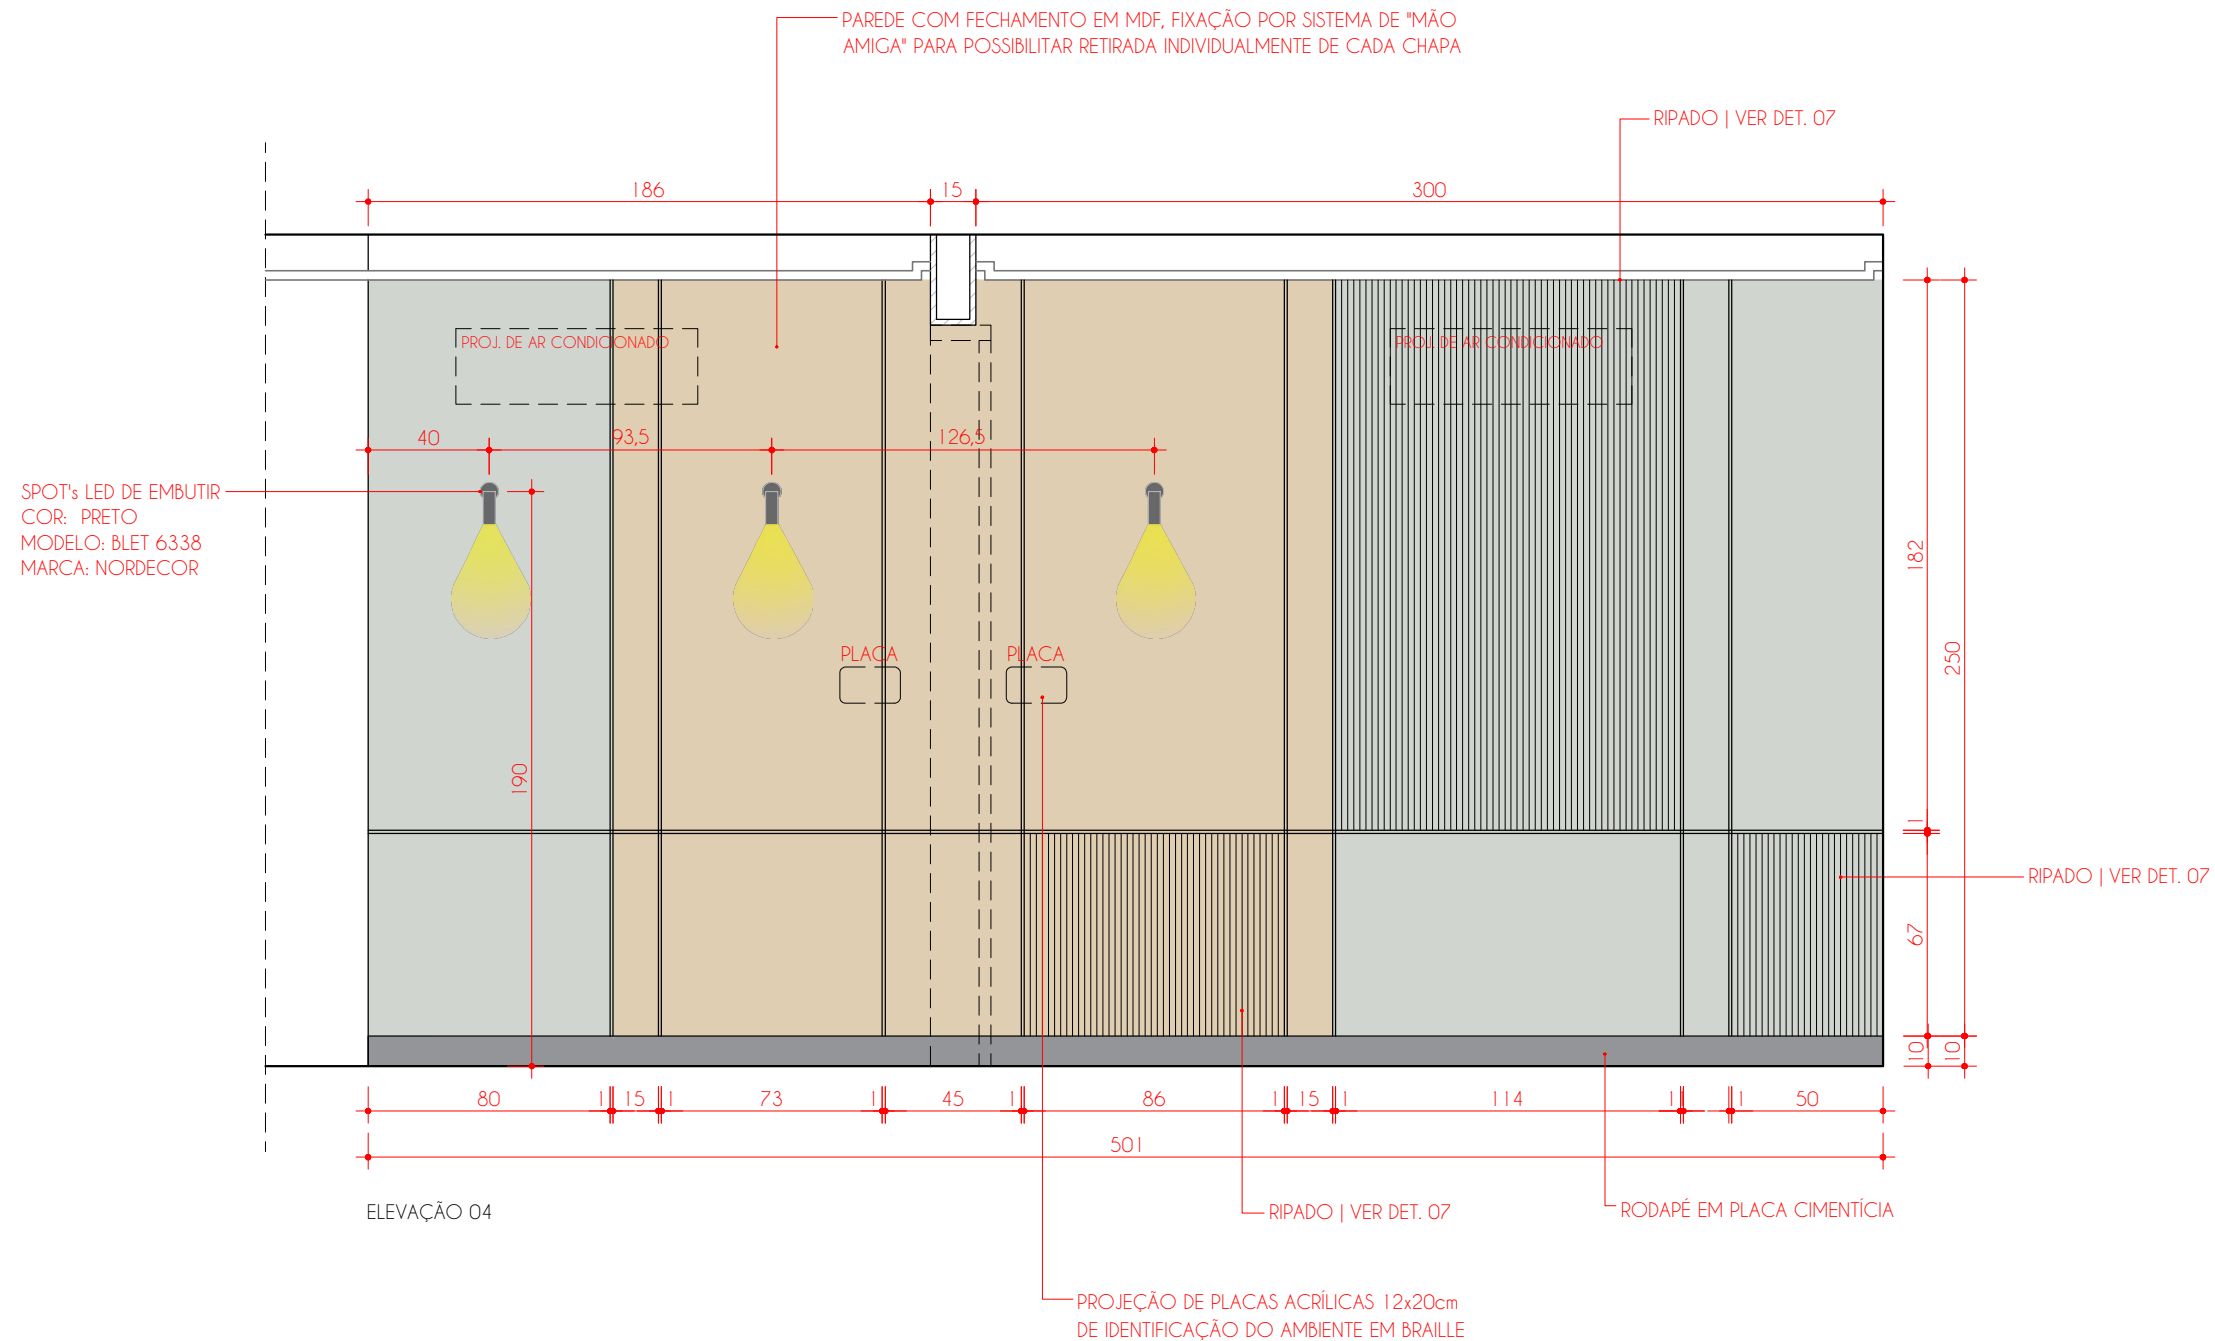

OBSERVAÇÃO: MDF AMADEIRADO DEVE SER INSTALADO COM VEIOS NA VERTICAL

LEGENDA		
	MDF CARVALHO HANOVER LINHA DESIGN (DURATEX)	
	MDF TARTUFO LINHA ACETINATTA (DURATEX)	

MDF CARVALHO HANOVER
LINHA DESIGN
(DURATEX) MDF TARTUFO
LINHA ACETINATA
(DURATEX) PLACA CIMENTÍCIA
PINTURA EM PRETO

PROJETO DE MARCENARIA

CONTEÚDO:
ELEVAÇÃO 06

AMBIENTE:
SALA 14 | INFRAESTRU-
TURA

DADOS

ARQUIVO: AMAVIO1_0925 ETAPA DE PROJETO: EXECUTIVO

DESENHO: 05 DATA: 05/11/2025

ESCALA: 1/25 FOLHA: A3

PROPRIETÁRIO | OBRA

NOME: AMAVI

ENDEREÇO: RIO DO SUL - SC

ESCRITÓRIO

DEYSE KOTH
Arquiteta | CAU A59234-0

BÁRBARA NASATO
Arquiteta | CAU A154044-0


JÉSSICA CARBONERA
Designer de Interiores

Contato: (47) 98853-4010
E-mail: deys@ziniaarquitetura.com.br
Alameda Bela Aliança, 820 - Sala 03
Jardim América - Rio do Sul/SC

OBSERVAÇÕES GERAIS

- Havendo divergência entre escala e cota, prevalece a cota;
- Conferir medidas "in loco";
- Havendo alteração do projeto na obra a responsabilidade não será mais das arquitetas
- Caso houver divergência de informações, consultar arquitetas antes da execução.

97.103

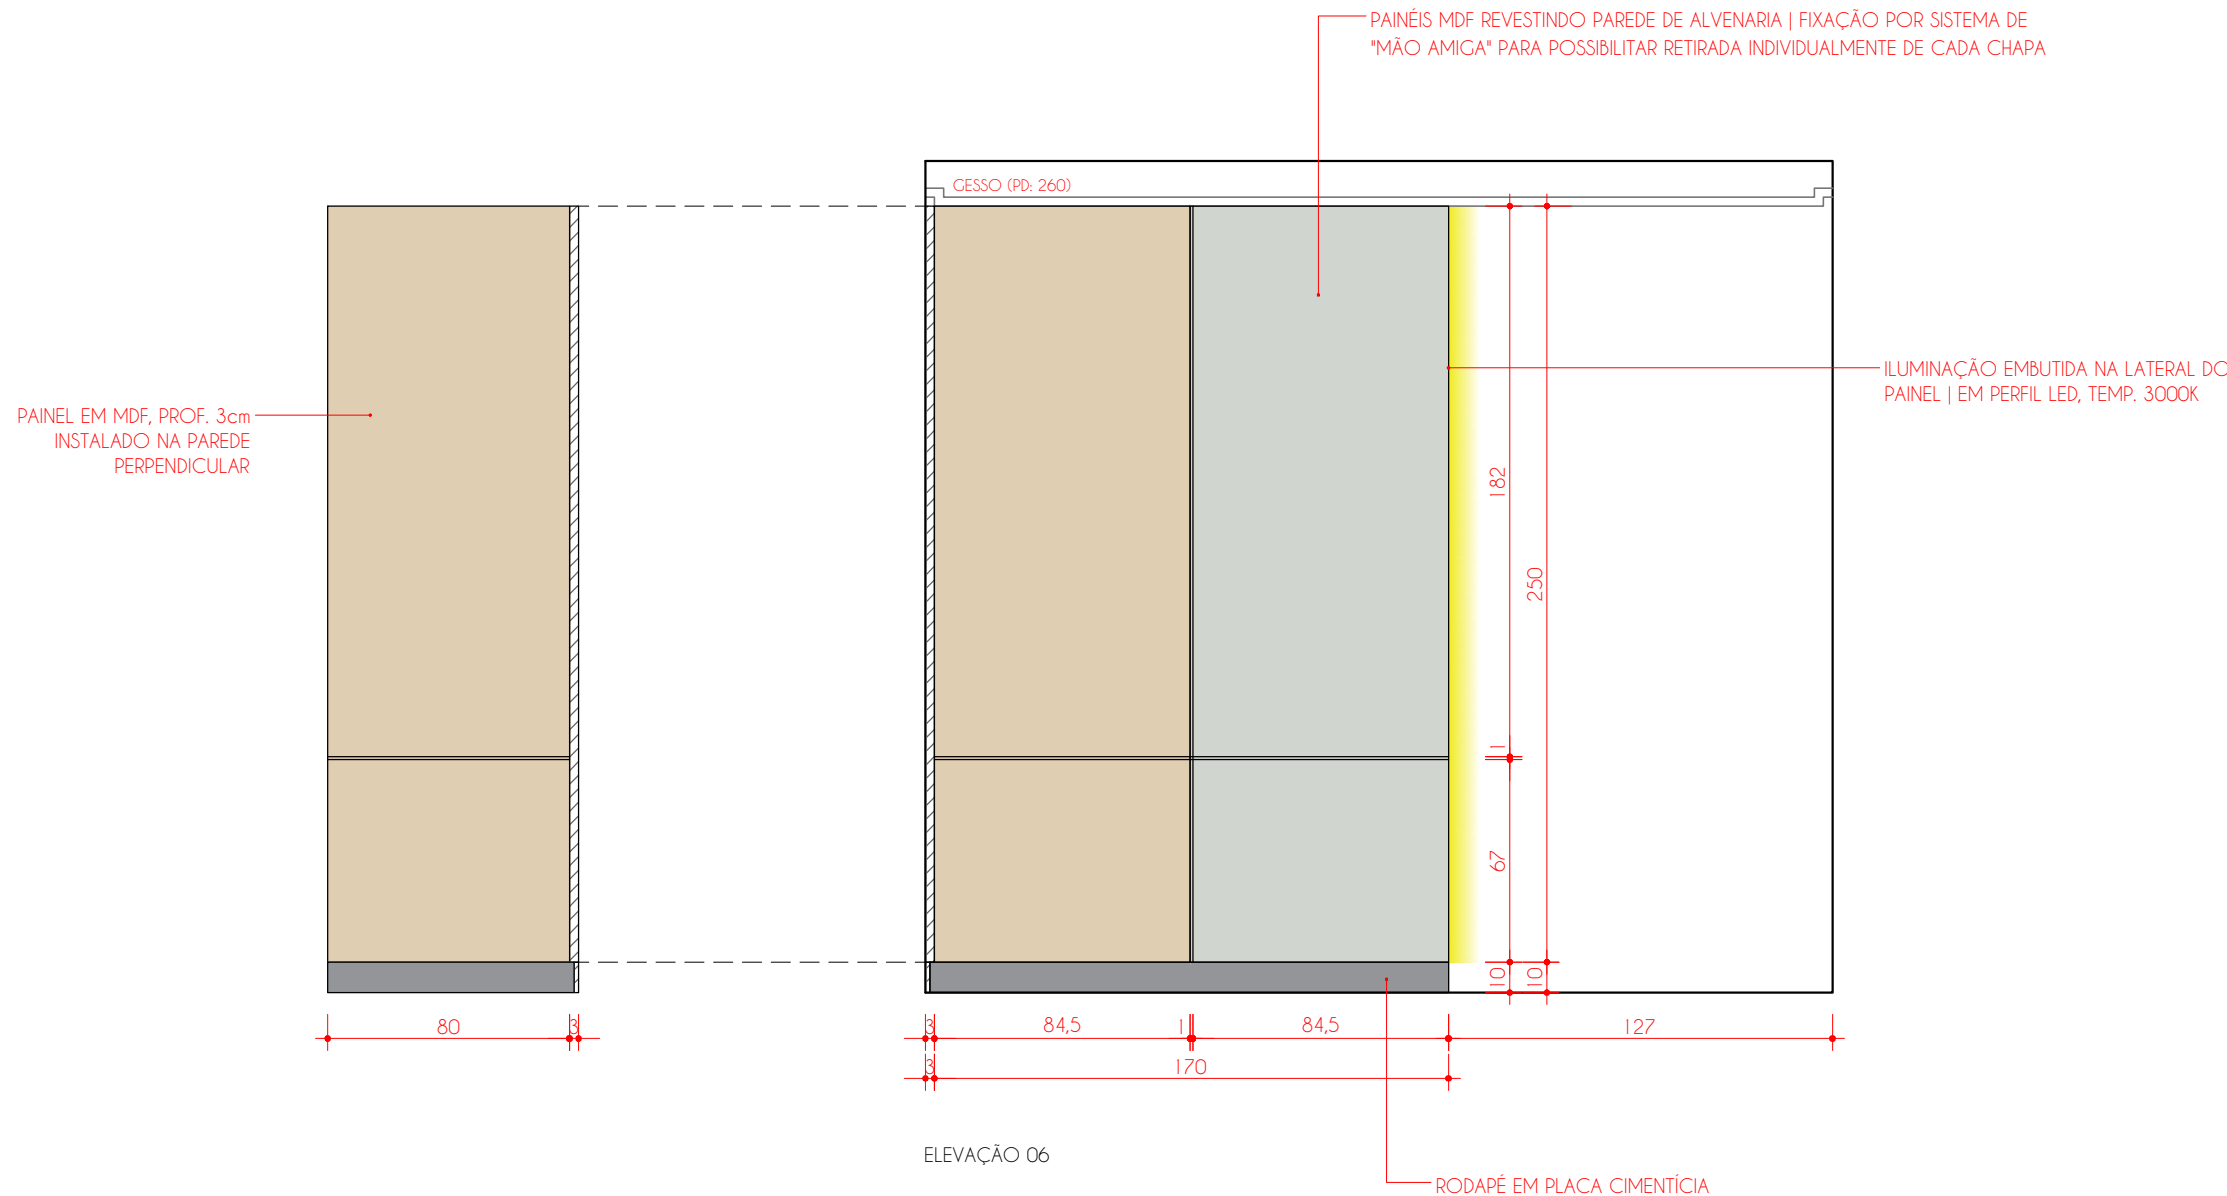

OBSERVAÇÃO: MDF AMADEIRADO DEVE SER INSTALADO COM VEIOS NA VERTICAL

LEGENDA






MDF CARVALHO HANOVER
LINHA DESIGN
(DURATEX)



MDF TARTUFO
LINHA ACETINATTA
(DURATEX)



PLACA CIMENTÍCIA
PINTURA EM PRETO

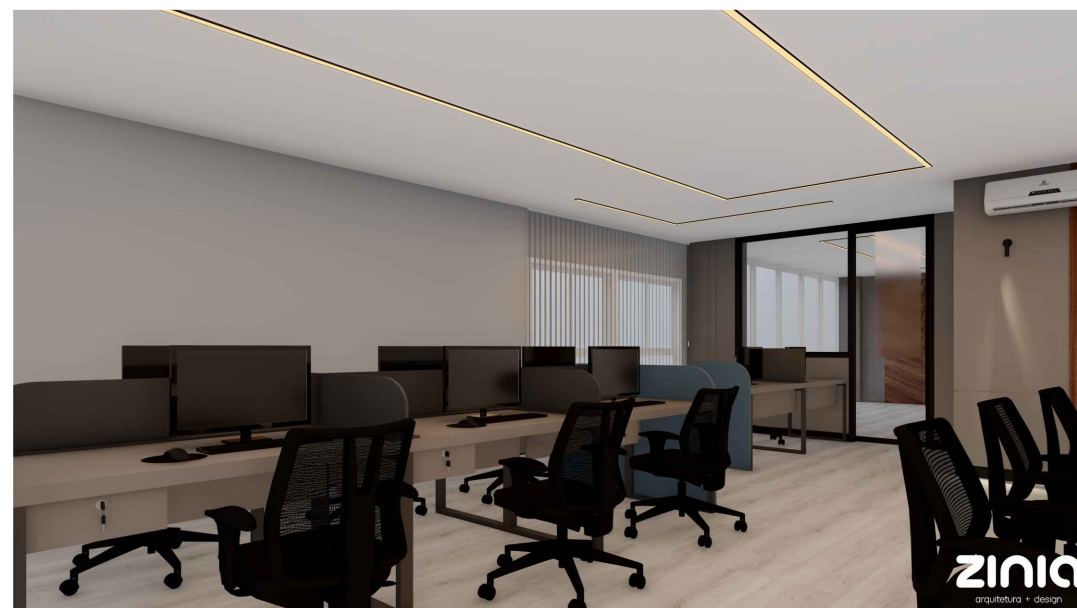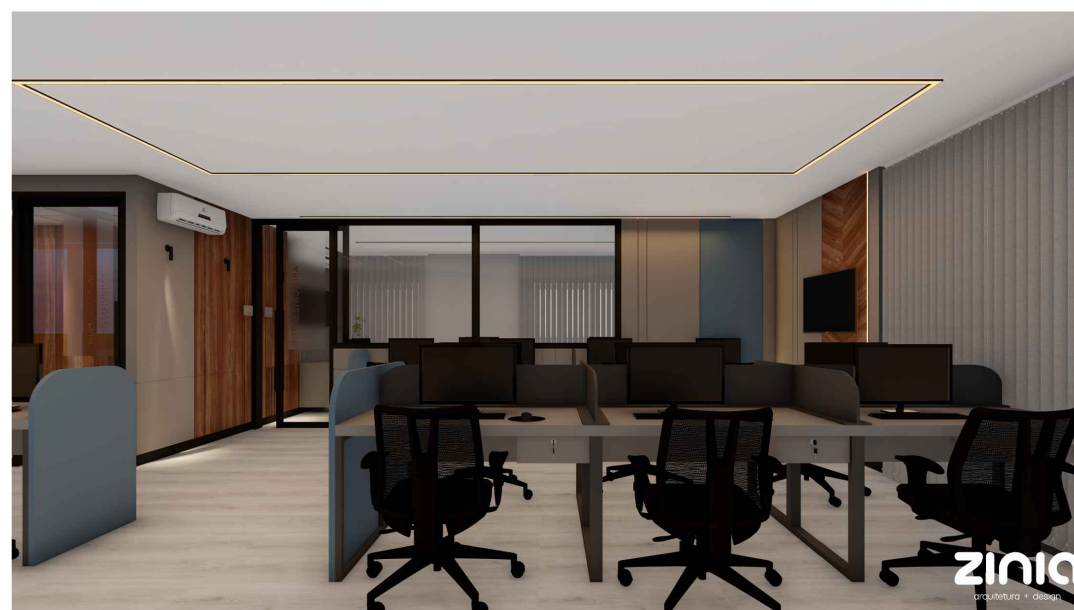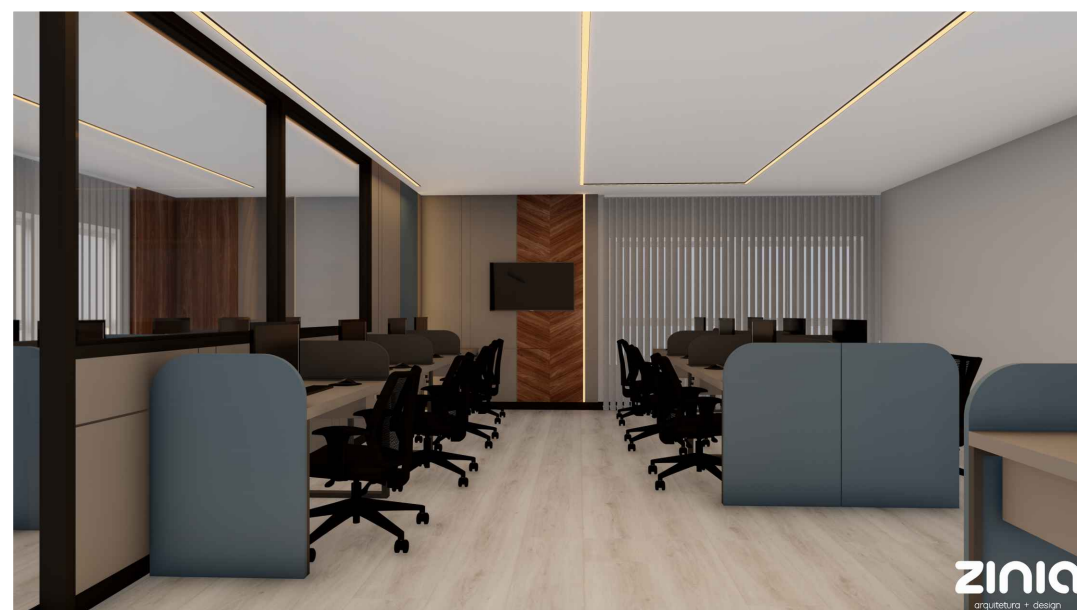

IMAGENS ILUSTRATIVAS, EXECUTAR CONFORME DETALHAMENTO

PROJETO DE MARCENARIA

CONTEÚDO:
IMAGENS ILUSTRATIVAS

AMBIENTE:
SALA 13 | ENG + ARQ

DADOS

ARQUIVO: AMAVIO1_0925 ETAPA DE PROJETO: EXECUTIVO

DESENHO: 05 DATA: 05/11/2025

ESCALA: 1/25 FOLHA: A3

PROPRIETÁRIO | OBRA

NOME: AMAVI

ENDEREÇO: RIO DO SUL - SC

ESCRITÓRIO

DEYSE KOTH
Arquiteta | CAU A59234-0



BÁRBARA NASATO
Arquiteta | CAU A154044-0

JÉSSICA CARBONERA
Designer de Interiores

Contato: (47) 98853-4010
E-mail: deys@ziniaarquitetura.com.br
Alameda Bela Aliança, 820 - Sala 03
Jardim América - Rio do Sul/SC

OBSERVAÇÕES GERAIS

- Havendo divergência entre escala e cota, prevalece a cota;
- Conferir medidas "in loco";
- Havendo alteração do projeto na obra a responsabilidade não será mais das arquitetas
- Caso houver divergência de informações, consultar arquitetas antes da execução.

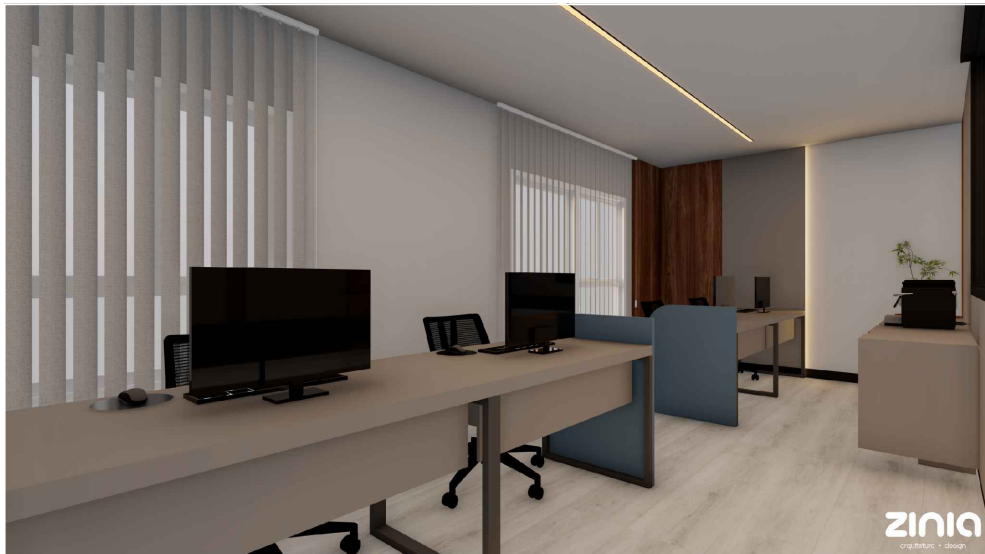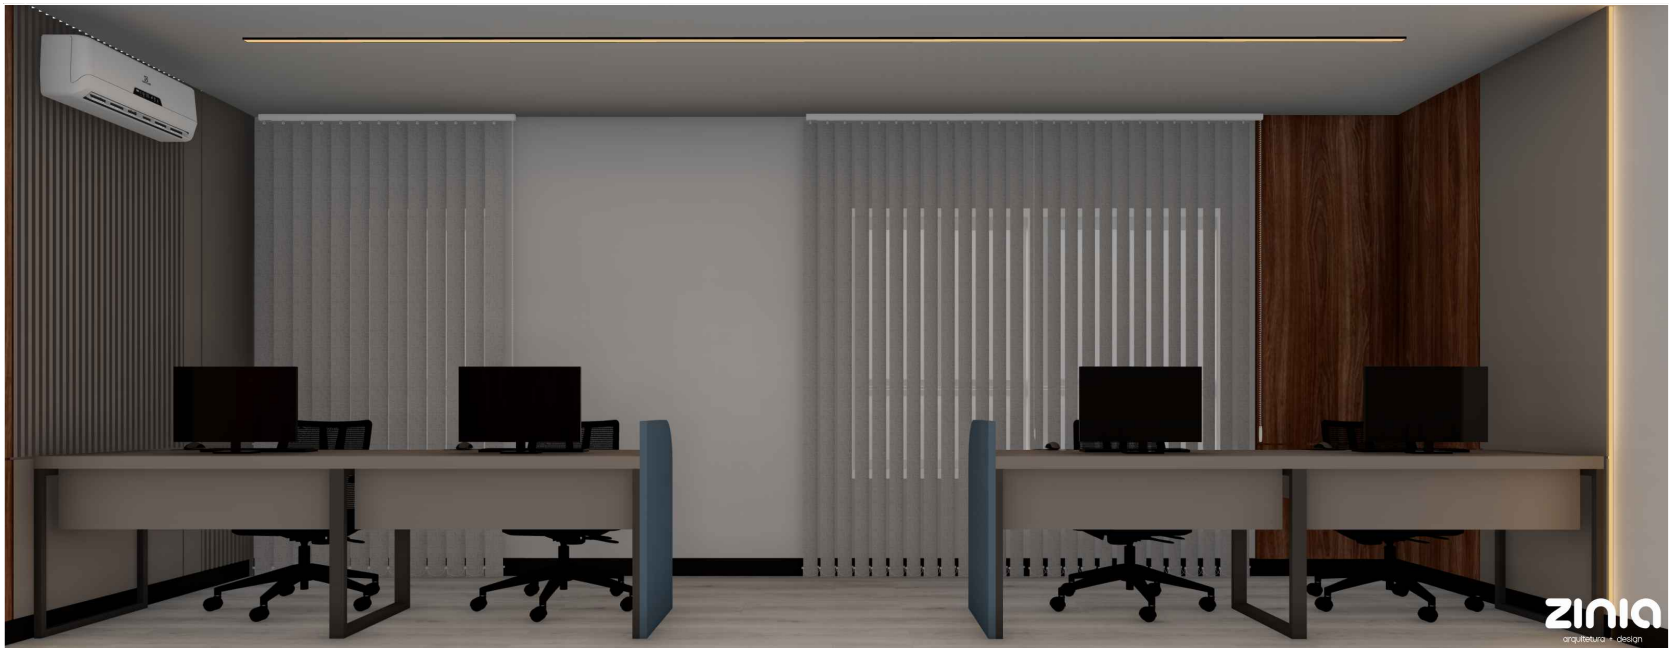

IMAGENS ILUSTRATIVAS, EXECUTAR CONFORME DETALHAMENTO

PROJETO DE MARCENARIA

CONTEUDO:
IMAGENS ILUSTRATIVAS

AMBIENTE:
SALA 14 | INFRAESTRUTURA

DADOS

ARQUIVO: AMAVIO1_0925 ETAPA DE PROJETO: EXECUTIVO

DESENHO: 05 DATA: 05/11/2025

ESCALA: 1/25 FOLHA: A3

PROPRIETARIO | OBRA

NOME: AMAVI

ENDEREÇO: RIO DO SUL - SC

ESCRITORIO

DEYSE KOTH
Arquiteta | CAU A59234-0
BÁRBARA NASATO
Arquiteta | CAU A154044-0
JÉSSICA CARBONERA
Designer de Interiores

Contato: (47) 98853-4010
E-mail: deysc@ziniaarquitetura.com.br
Alameda Bela Aliança, 820 - Sala 03
Jardim América - Rio do Sul/SC

OBSERVAÇÕES GERAIS

- Havendo divergência entre escala e cota, prevalece a cota;
- Conferir medidas "in loco";
- Havendo alteração do projeto na obra a responsabilidade não será mais das arquitetas
- Caso houver divergência de informações, consultar arquitetas antes da execução.

PROJETO DE MARCENARIA

CONTEÚDO:
PLANTA BAIXA

AMBIENTE:
ALMOXARIFADO E
SERVIDOR

DADOS

ARQUIVO: AMAVIO1_0925 ETAPA DE PROJETO: EXECUTIVO

DESENHO: 05 DATA: 05/11/2025

ESCALA: 1/25 FOLHA: A3

PROPRIETÁRIO | OBRA

NOME: AMAVI

ENDEREÇO: RIO DO SUL - SC

ESCRITÓRIO

DEYSE KOTH
Arquiteta | CAU A59234-0

BÁRBARA NASATO
Arquiteta | CAU A154044-0


JÉSSICA CARBONERA
Designer de Interiores

Contato: (47) 98853-4010
E-mail: deysc@ziniaarquitetura.com.br
Alameda Bela Aliança, 820 - Sala 03
Jardim América - Rio do Sul/SC

OBSERVAÇÕES GERAIS

- Havendo divergência entre escala e cota, prevalece a cota;
- Conferir medidas "in loco";
- Havendo alteração do projeto na obra a responsabilidade não será mais das arquitetas
- Caso houver divergência de informações, consultar arquitetas antes da execução.

100.103

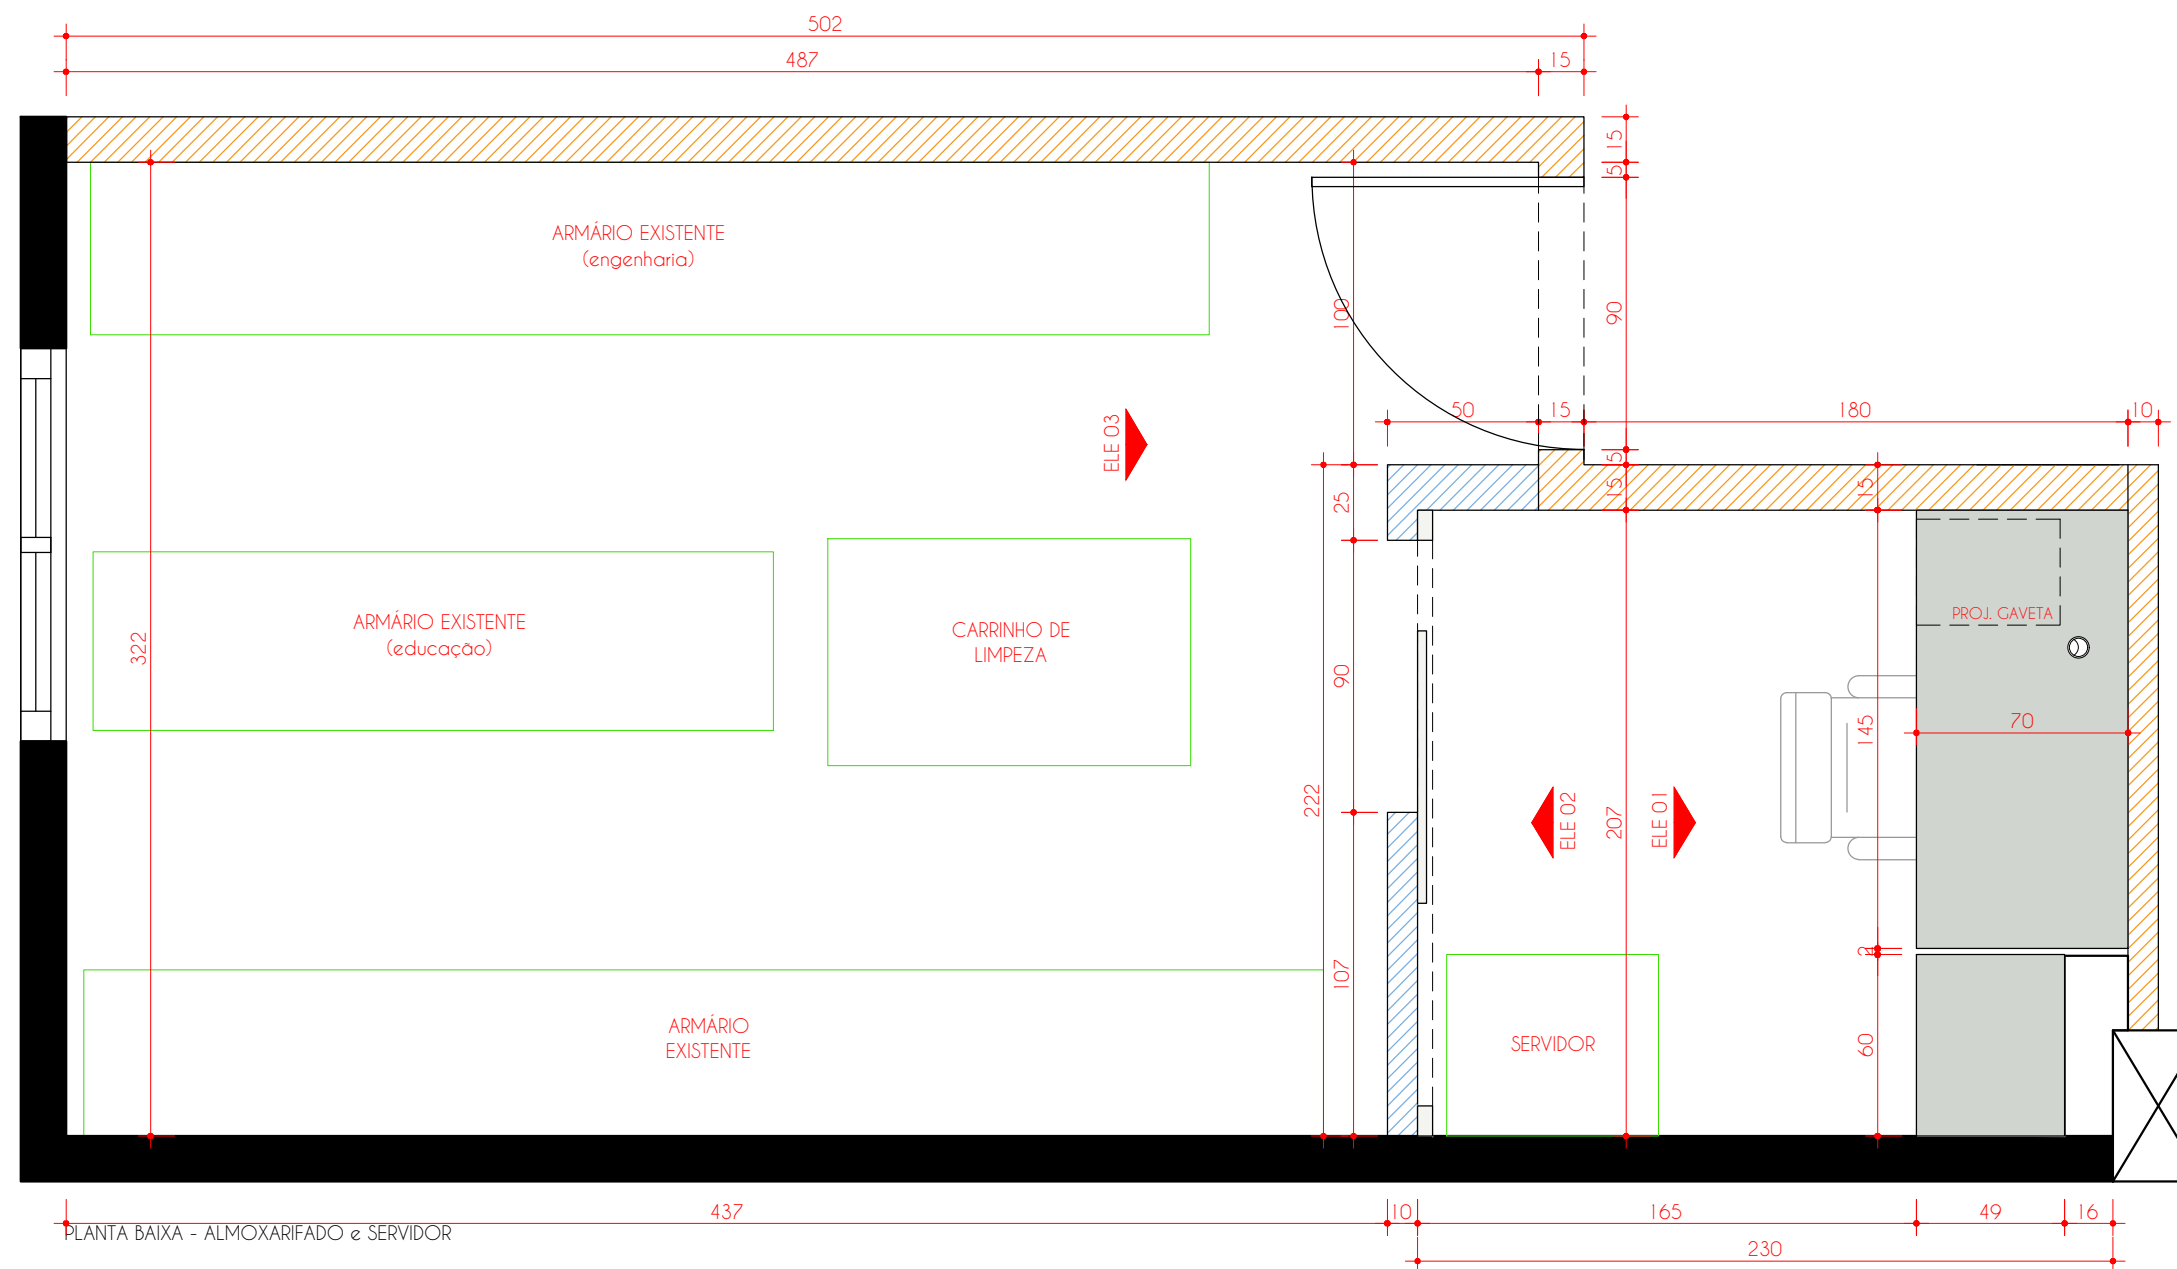

PLANTA BAIXA - ALMOXARIFADO e SERVIDOR

LEGENDA DE MDF's



LEGENDA DE PAREDES



PROJETO DE MARCENARIA

CONTEÚDO:
ELEVAÇÃO 01

AMBIENTE:
ALMOXARIFADO E
SERVIDOR

DADOS

ARQUIVO: AMAVIO1_0925 ETAPA DE PROJETO: EXECUTIVO

DESENHO: 05 DATA: 05/11/2025

ESCALA: 1/25 FOLHA: A3

PROPRIETARIO | OBRA

NOME: AMAVI

ENDEREÇO: RIO DO SUL - SC

ESCRITORIO

DEYSE KOTH
Arquiteta | CAU A59234-0

BÁRBARA NASATO
Arquiteta | CAU A154044-0


JÉSSICA CARBONERA
Designer de Interiores

Contato: (47) 98853-4010
E-mail: deys@ziniaarquitetura.com.br
Alameda Bela Aliança, 820 - Sala 03
Jardim América - Rio do Sul/SC


OBSERVAÇÕES GERAIS

- Havendo divergência entre escala e cota, prevalece a cota;
- Conferir medidas "in loco";
- Havendo alteração do projeto na obra a responsabilidade não será mais das arquitetas
- Caso houver divergência de informações, consultar arquitetas antes da execução.

101.103

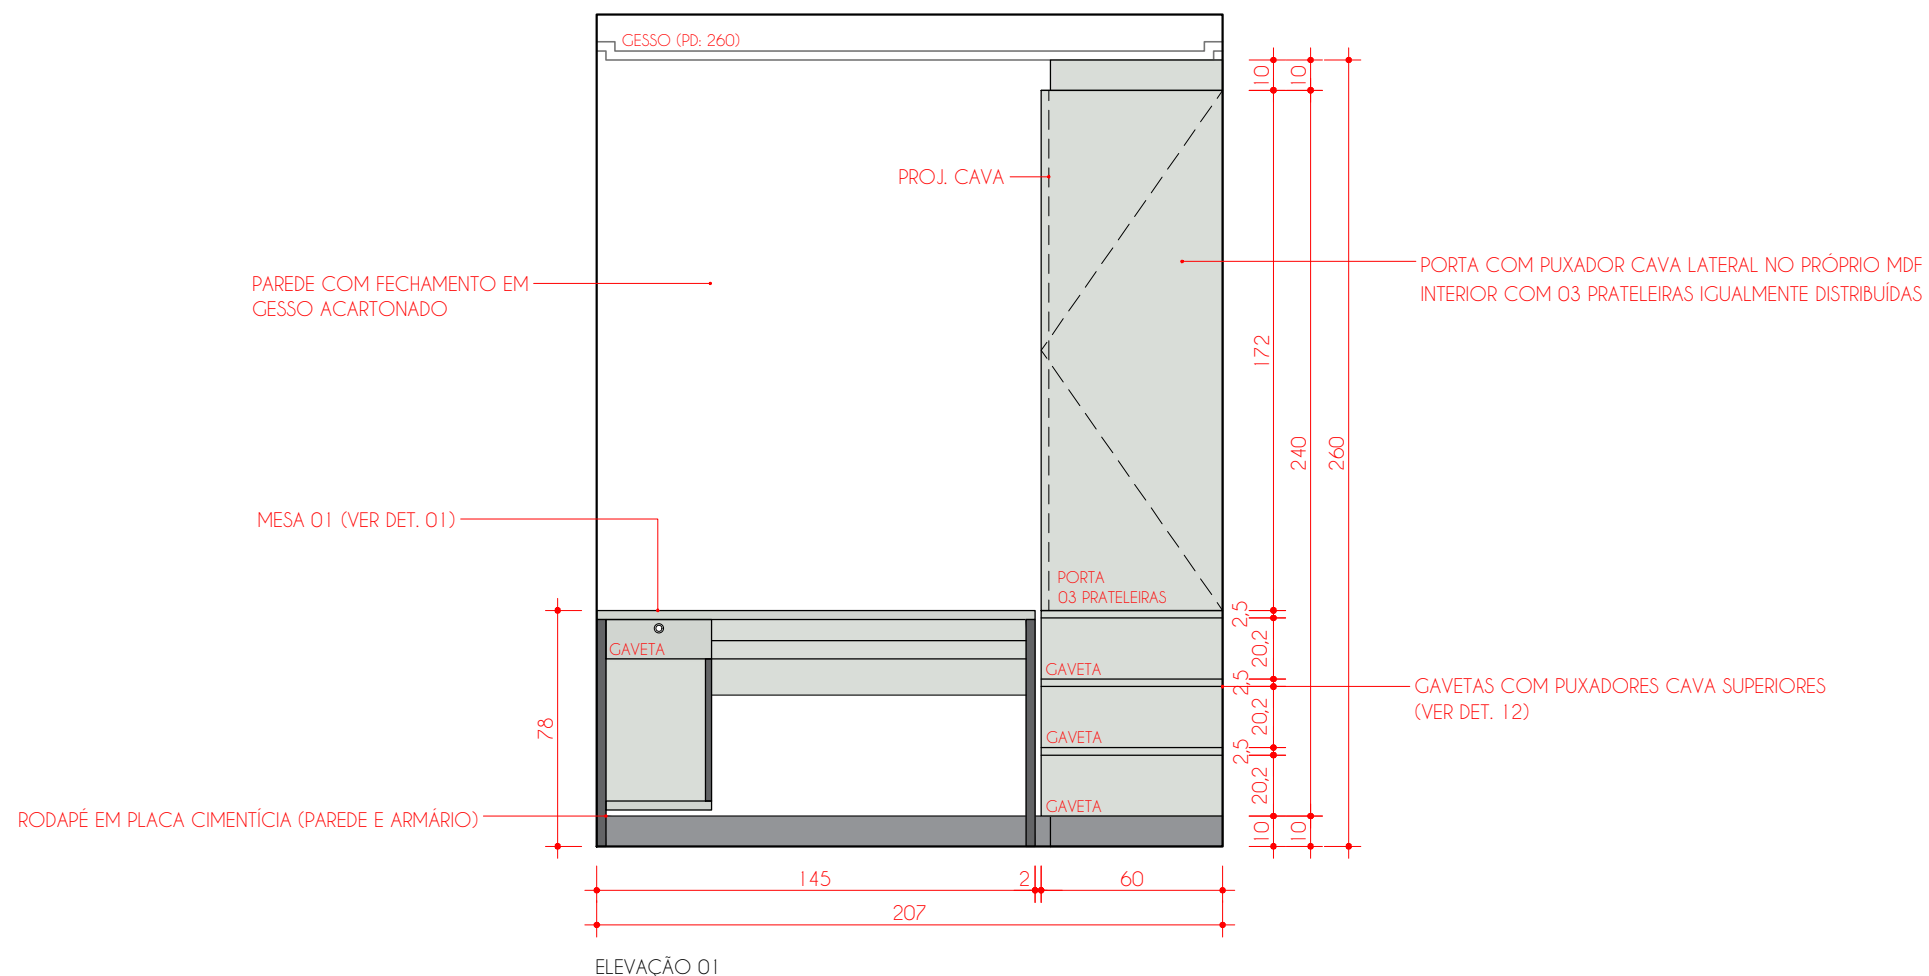

DET. 12 - PUXADOR CAVA SUPERIOR
CORTE - S/ ESCALA

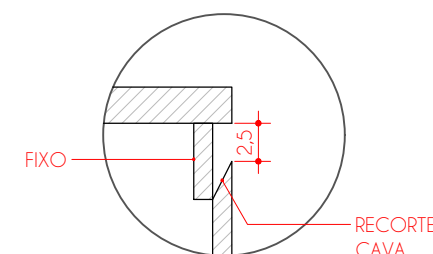

LEGENDA

MDF TARTUFO
LINHA ACETINATTA
(DURATEX)

PLACA CIMENTÍCIA
PINTURA EM PRETO

PROJETO DE MARCENARIA

CONTEÚDO:
ELEVAÇÃO 02 e 03

AMBIENTE:
ALMOXARIFADO E
SERVIDOR

DADOS

ARQUIVO: AMAVIO1_0925 ETAPA DE PROJETO: EXECUTIVO

DESENHO: 05 DATA: 05/11/2025

ESCALA: 1/25 FOLHA: A3

PROPRIETÁRIO | OBRA

NOME:
AMAVI

ENDEREÇO:
RIO DO SUL - SC

ESCRITÓRIO

DEYSE KOTH
Arquiteta | CAU A59234-0

BÁRBARA NASATO
Arquiteta | CAU A154044-0



JÉSSICA CARBONERA
Designer de Interiores

Contato: (47) 98853-4010
E-mail: deysse@ziniaarquitetura.com.br
Alameda Bela Aliança, 820 - Sala 03
Jardim América - Rio do Sul/SC

OBSERVAÇÕES GERAIS


- Havendo divergência entre escala e cota, prevalece a cota;
- Conferir medidas "in loco";
- Havendo alteração do projeto na obra a responsabilidade não será mais das arquitetas
- Caso houver divergência de informações, consultar arquitetas antes da execução.

102.103

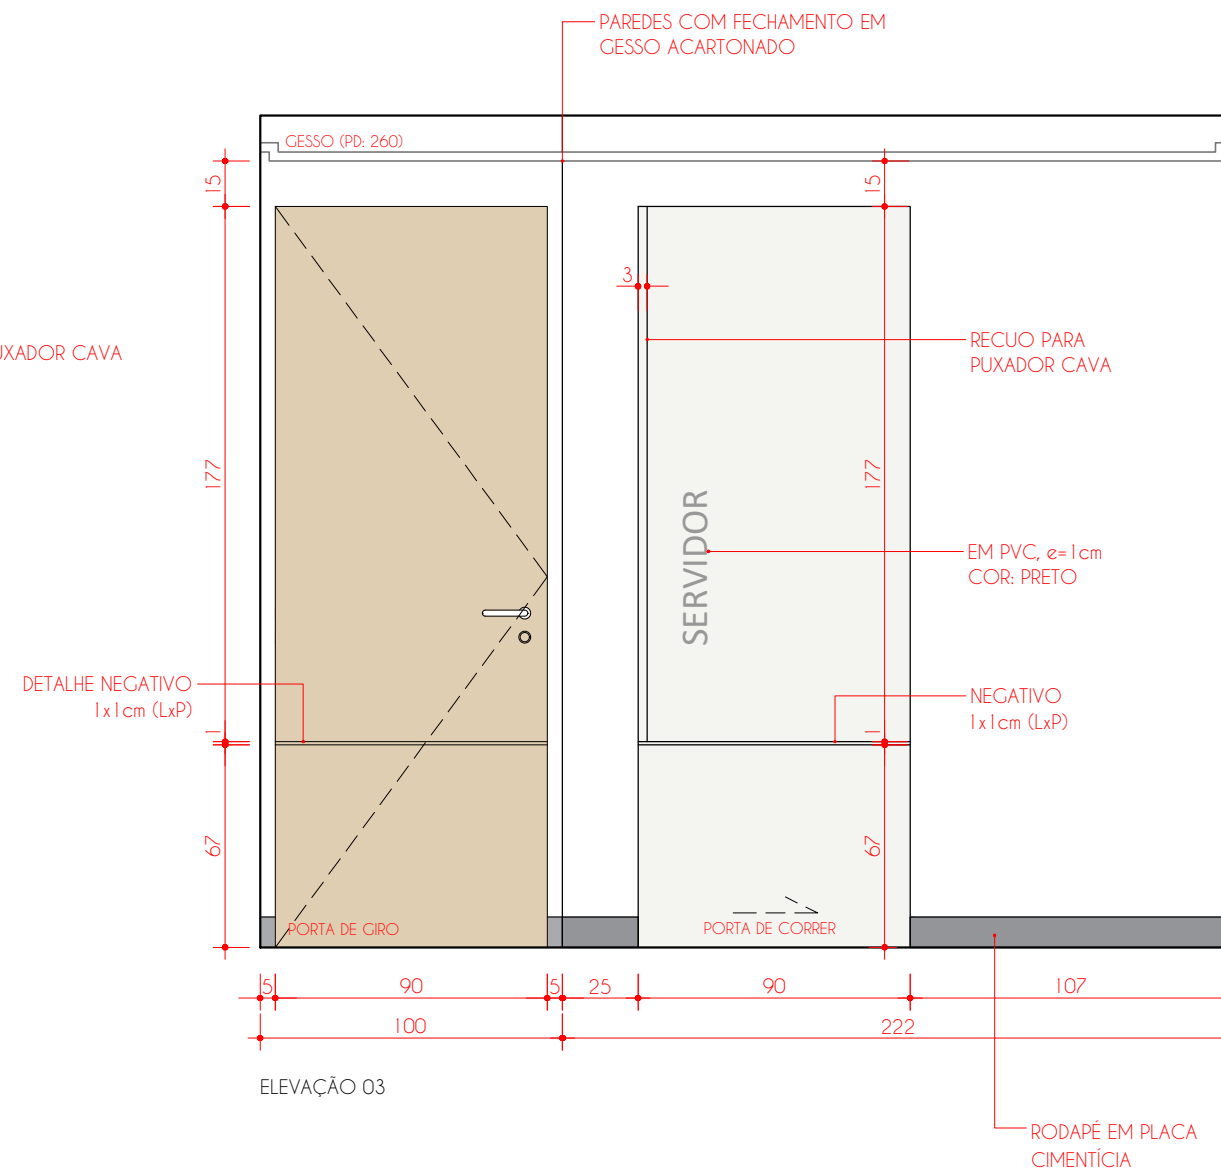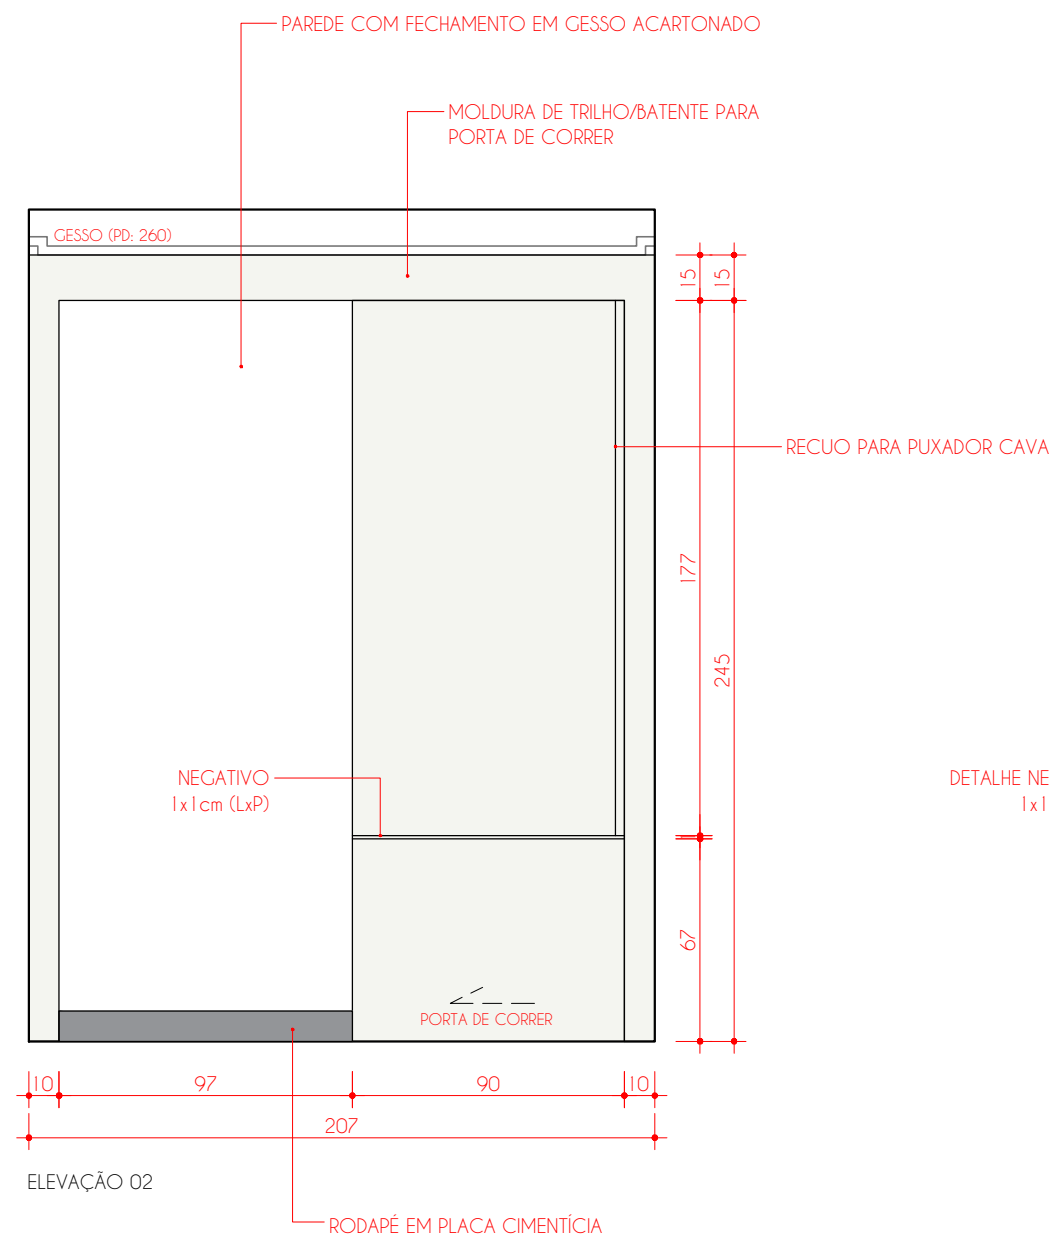

LEGENDA



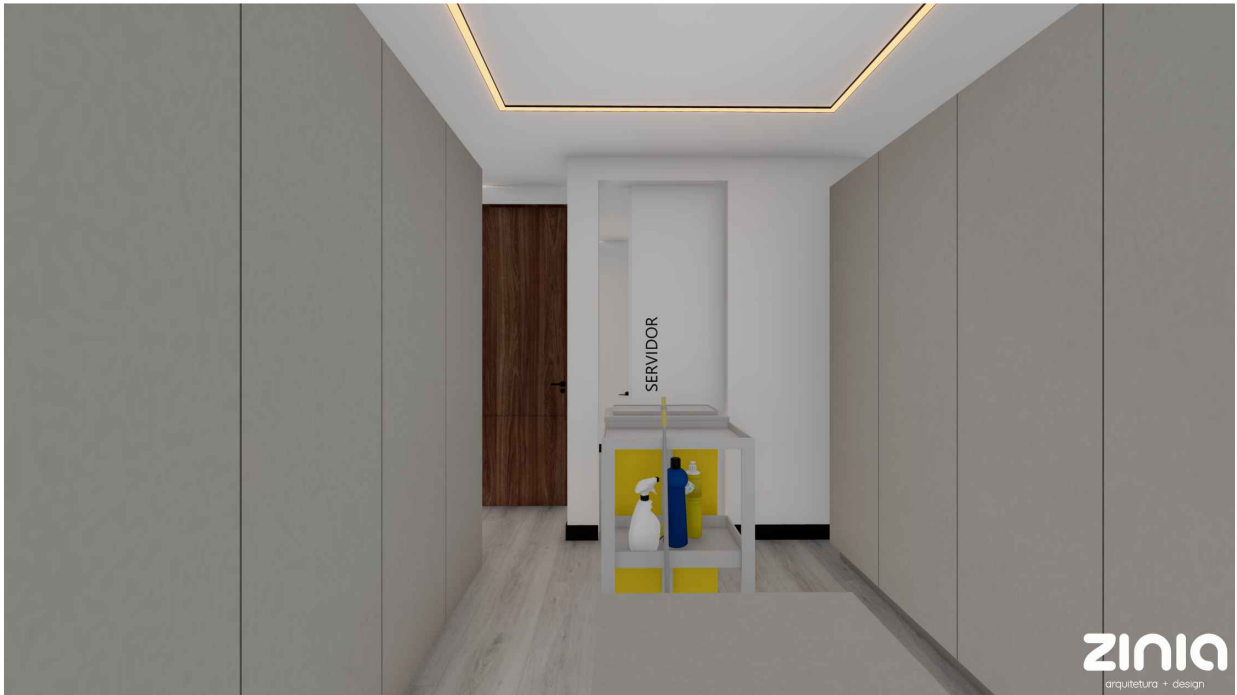

IMAGENS ILUSTRATIVAS, EXECUTAR CONFORME DETALHAMENTO

PROJETO DE MARCENARIA

CONTEÚDO:
IMAGENS ILUSTRATIVAS

AMBIENTE:
ALMOXARIFADO E
SERVIDOR

DADOS

ARQUIVO: AMAVIO1_0925 ETAPA DE PROJETO: EXECUTIVO

DESENHO: 05 DATA: 05/11/2025

ESCALA: 1/25 FOLHA: A3

PROPRIETARIO | OBRA

NOME: AMAVI

ENDEREÇO: RIO DO SUL - SC

ESCRITORIO

DEYSE KOTH
Arquiteta | CAU A59234-0
BÁRBARA NASATO
Arquiteta | CAU A154044-0
JÉSSICA CARBONERA
Designer de Interiores

Contato: (47) 98853-4010
E-mail: deys@ziniqarquitetura.com.br
Alameda Bela Aliança, 820 - Sala 03
Jardim América - Rio do Sul/SC

OBSERVAÇÕES GERAIS

- Havendo divergência entre escala e cota, prevalece a cota;
- Conferir medidas "in loco";
- Havendo alteração do projeto na obra a responsabilidade não será mais das arquitetas
- Caso houver divergência de informações, consultar arquitetas antes da execução.