

## PAISAGISMO

ESC.: 1/75


LEGENDA E QUANTITATIVO PAISAGISMO					
Cód.	Imagem	Nome Popular Nome Científico	Tamanho LxA (cm)	Altura (m)	Quant. Unid.
FORRAÇÕES E ESPÉCIES PEQUENO/MÉDIO PORTE					
1		<b>Agapanto Roxo</b> <i>Agapanthus Africanus</i>	0,30x0,30 (VASO 3L)	0,40	50,00
2		<b>Dianela Variegata</b> <i>Dianella tasmanica</i>	0,50X0,50 (VASO 3L)	0,60	45,00
3		<b>Palmeira Fênix</b> <i>Phoenix roebelinii</i>	2,00 de tronco DAP (10cm) Copa Ø2,00m		3,00
4		<b>Fórmio Variegata</b> <i>Phormium tenax</i>	0,60X0,60 (VASO 5L)	0,90	15,00
5		<b>Trapoeiraba Roxa</b> <i>Tradescantia pallida purpurea</i>	0,20X0,20 (BANDEJA c/ 15 MUDAS)	0,20	4 BANDEJAS
6		<b>Grama Esmeralda</b> <i>Zoysia japonica</i>	(LEIVAS) m²		55,00
COMPLEMENTOS PAISAGISMO					
CÓD.	IMAGEM	DESCRIÇÃO	UNIDADE	QUANTIDADE	
		LIMITADOR DE GRAMA COM BORDA (SIMPLES)	metro linear	6 metros	
		CASCA DE PÍNUS TAMANHO 'M' (SACO 40L)	SACOS 40 L (1,5/m²)	15 sacos de 40L	
		SERÁ UTILIZADO EM TODOS CANTEIROS EXCETO GRAMA	ADUBO ORGÂNICO (ESTERCO DE PERU)	SACOS 25KG (2,5 kg/m²)	2 SACOS DE 25KG
		SERÁ UTILIZADO EM TODOS CANTEIROS	ADUBO QUÍMICO	KG (0,25 kg/m²)	19 KG
		BARRO	BARRO PARA JARDIM(SEM RESÍDUOS)	m³	5 m³

### DETALHE 05 - BANCO METÁLICO COM MADEIRA E COM ENCOSTO

ESC: 1/10



PLANTA BAIXA  
ESC: 1/10

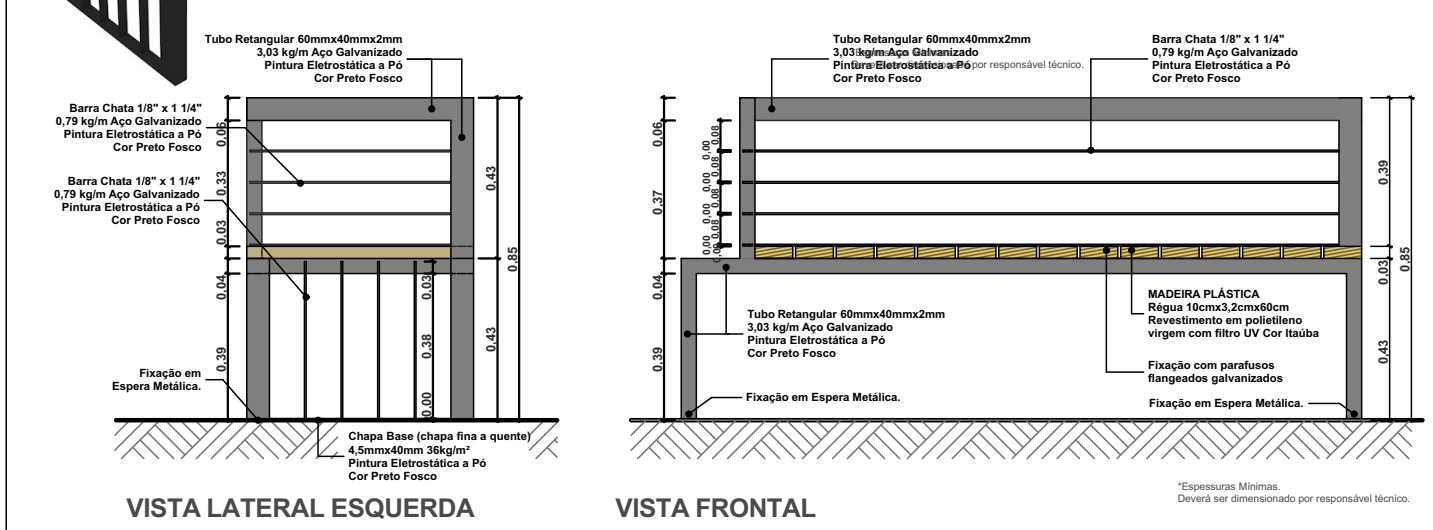

REVISÃO:	DATA:	DESCRIÇÃO:
R00	11/2022	EMIÇÃO INICIAL

CARIMBOS E APROVAÇÕES:



(47) 3531-4242  
amavi@amavi.org.br  
amavi.org.br  
f @amavi.altovale  
**Rua XV de Novembro, 737**  
Centro, Rio do Sul/SC  
89160-015

PROPRIETÁRIO / CONTRATANTE:

**AMAVI**

ASSINATURA:

CNPJ:

RESPONSÁVEL TÉCNICO PROJETO:

LARISSA LENZ SANTOS

ASSINATURA:

ARQUITETA E URBANISTA - CAU: A148155-0

PROJETO:

**ARQUITETÔNICO**

OBRA:

REFORMA DO BLOCO 2 DA AMAVI

LOGRADOURO: RUA XV DE NOVEMBRO

BAIRRO: CENTRO

Nº: 701

MUNICÍPIO: RIO DO SUL

UF: SC

CEP: 89160015

ÁREA :

256,53 m²

CONTEÚDO:

PAISAGISMO

ESCALA:

INDICADA

DATA:

NOVEMBRO/2022

CÓDIGO AMAVI:

DESENHISTA:

LARISSA

**ARQ 03/03**